




File intervento linea Torino-Genova
 km 1+466.73

Inizio intervento linea Torino-Genova
 b. Dipart. km 1+047.72

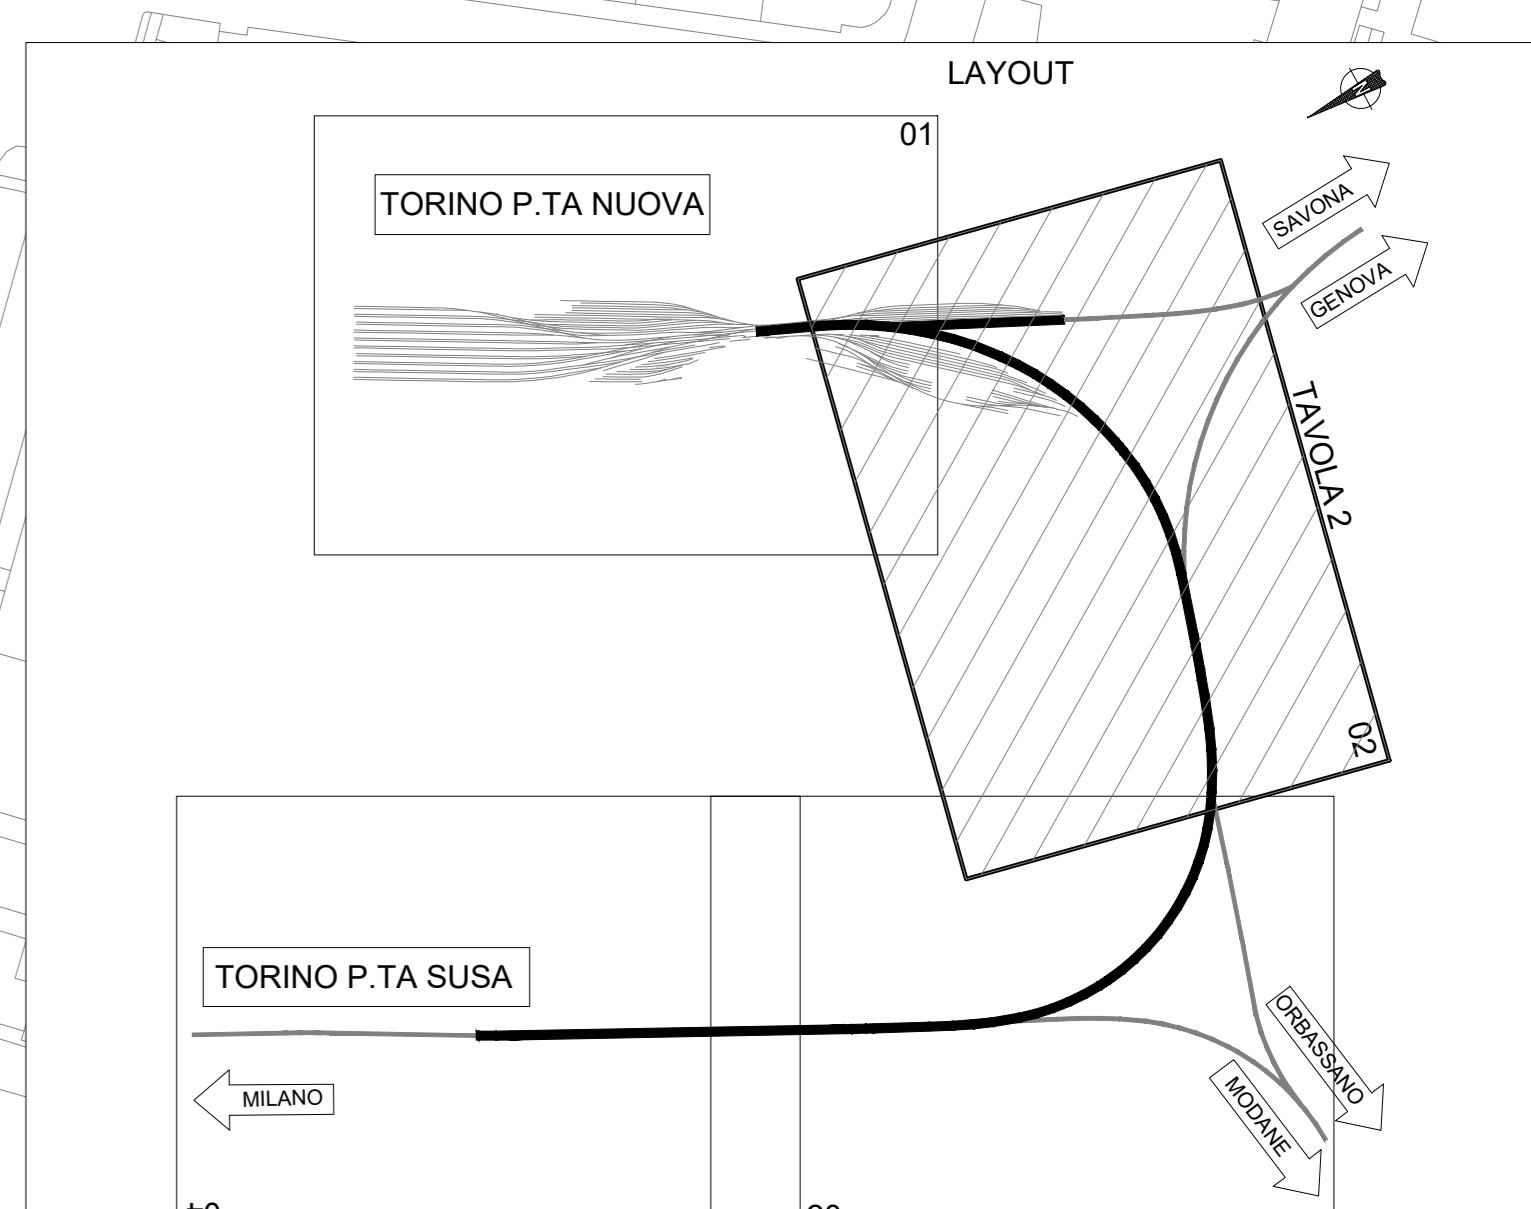

COMMITTENTE:

 RETE FERROVIARIA ITALIANA
 GRUPPO FERROVIE DELLO STATO ITALIANE

PROGETTAZIONE:

 GRUPPO FERROVIE DELLO STATO ITALIANE

U.O. INFRASTRUTTURE NORD
PROGETTO DEFINITIVO
NODO DI TORINO
COMPLETAMENTO LINEA DIRETTA TORINO PORTA SUSA - TORINO PORTA NUOVA

Tracciato - Planimetria di stato attuale Tavola 2 di 4

SCALA:
1:1000

COMMESSA	LOTTO	FASE	ENTE	TIPO DOC.	OPERA/DISCIPLINA	PROGR.	REV.
N	T	0	P	0	0	0	2
0	0	0	0	2	6	P	7
1	F	0	0	0	2	0	2
0	0	2	A				

Rev.	Descrizione	Redatto	Data	Verificato	Data	Approvato	Data	Autorizzato	Data
A	Emissione esecutive	E. Geronzi	04/2019	A. Pizzarello	04/2019	G. Pizzarello	04/2019		