




**Linea "Diretta" Torino-Milano binario Pari**

FERROVIA BPdi V PLAN BPdi.9				FERROVIA BPdi V PLAN BPdi.10				FERROVIA BPdi V PLAN BPdi.11			
X	1394247.148	Actn	20.541873	X	1394593.442	Actn	30.452958	X	1394769.210	Actn	32.800867
Y	4990409.223	ActIn	30.452958	Y	4991077.072	ActIn	32.800867	Y	4991387.377	ActIn	30.452949
R(m)	4000.000	E	0.000000	R(m)	1700.000	E	0.000000	R(m)	1704.000	E	0.000000
Sw(m)	37.250	V(kmh)	100	Sw(m)	35.838	V(kmh)	100	Sw(m)	36.025	V(kmh)	100
Ala	0.592854	L(m)	19.995	Ala	1.348088	L(m)	27.000	Ala	1.345890	L(m)	27.000
Ala.sc	0.911004	m(m)	0.004	Ala.sc	2.356910	m(m)	0.018	Ala.sc	2.354518	m(m)	0.018
Tarco	18.625	H(mm)	20.0	Tarco	17.870	H(mm)	40.0	Tarco	18.013	H(mm)	40.0

V ALT BPdi.8		V ALT BPdi.9		V ALT BPdi.10		V ALT BPdi.11		V ALT BPdi.12		V ALT BPdi.13	
PR	2300.487	PR	2430.099	PR	2676.469	PR	2926.858	PR	2649.609	PR	3695.792
QV	240.960	QV	241.320	QV	241.180	QV	241.210	QV	236.369	QV	236.361
Pu	0.003	Pu	0.003	Pu	-0.001	Pu	-0.001	Pu	-0.007	Pu	0.000
DP	-0.001	DP	-0.003	DP	0.001	DP	-0.007	DP	0.007	DP	0.000
R	30000.000	R	8000.000	R	-30000.000	R	4000.000	R	-3000.000	R	3000.000
T	9.845	T	12.750	T	10.643	T	13.660	T	16.830	T	16.830
F	-0.002	F	0.019	F	0.002	F	-0.023	F	0.028	F	0.028
Pr.I	2290.642	Pr.I	2426.319	Pr.I	2666.826	Pr.I	2913.197	Pr.I	2632.779	Pr.I	3632.779
Pr.f	2310.332	Pr.f	2451.818	Pr.f	2687.112	Pr.f	2940.518	Pr.f	2666.439	Pr.f	3666.439

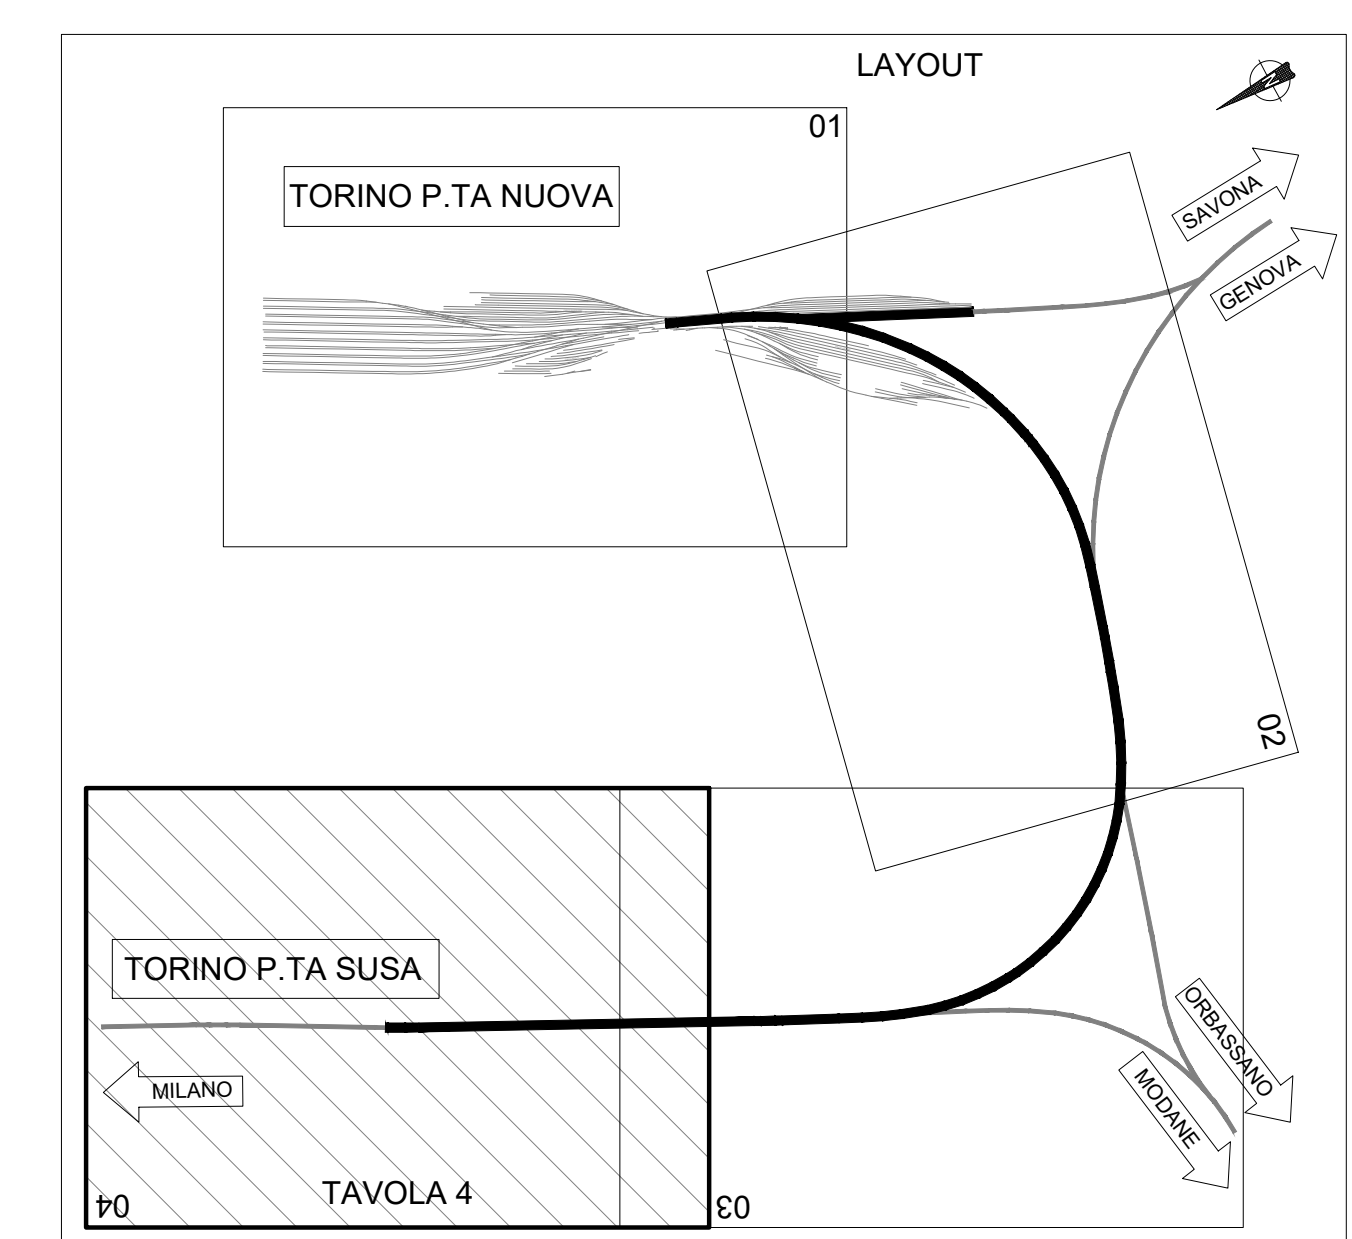

- LEGENDA**
- BINARI ESISTENTI
  - BINARI IN DEMOLIZIONE
  - BINARI IN PROGETTO

COMMITTENTE: **RFI** RETE FERROVIARIA ITALIANA  
GRUPPO FERROVIE DELLO STATO ITALIANE

PROGETTAZIONE: **ITALFERR** GRUPPO FERROVIE DELLO STATO ITALIANE

**U.O. INFRASTRUTTURE NORD**

**PROGETTO DEFINITIVO**

**NODO DI TORINO**

**COMPLETAMENTO LINEA DIRETTA TORINO PORTA SUSA - TORINO PORTA NUOVA**

Tracciato - Planimetria di Progetto Tavola 4 di 4

SCALA: **1:1000**

Rev.	Descrizione	Redatto	Verificato	Data	Approvato	Data	Autorizzato	Data
A	Emissione esecutive	E. Geronzi	G. Geronzi	04/2019	G. Geronzi	04/2019	G. Geronzi	04/2019

File: NTOP002871F0001004A.dwg n. Elab.: