


- LEGENDA**
- DEMOLIZIONE OPERE IN C.A.
  - DEMOLIZIONE MARCIAPIEDI E ISOLE  
A=180mq
  - DEMOLIZIONE AIUOLE E AREE VERDI  
A=318mq
  - DEMOLIZIONE PAVIMENTAZIONI  
A=1723mq
  - DEMOLIZIONE SEDI TRAMVIARIE  
A=276mq
  - DEMOLIZIONE PENSILINE  
TRASPORTO PUBBLICO

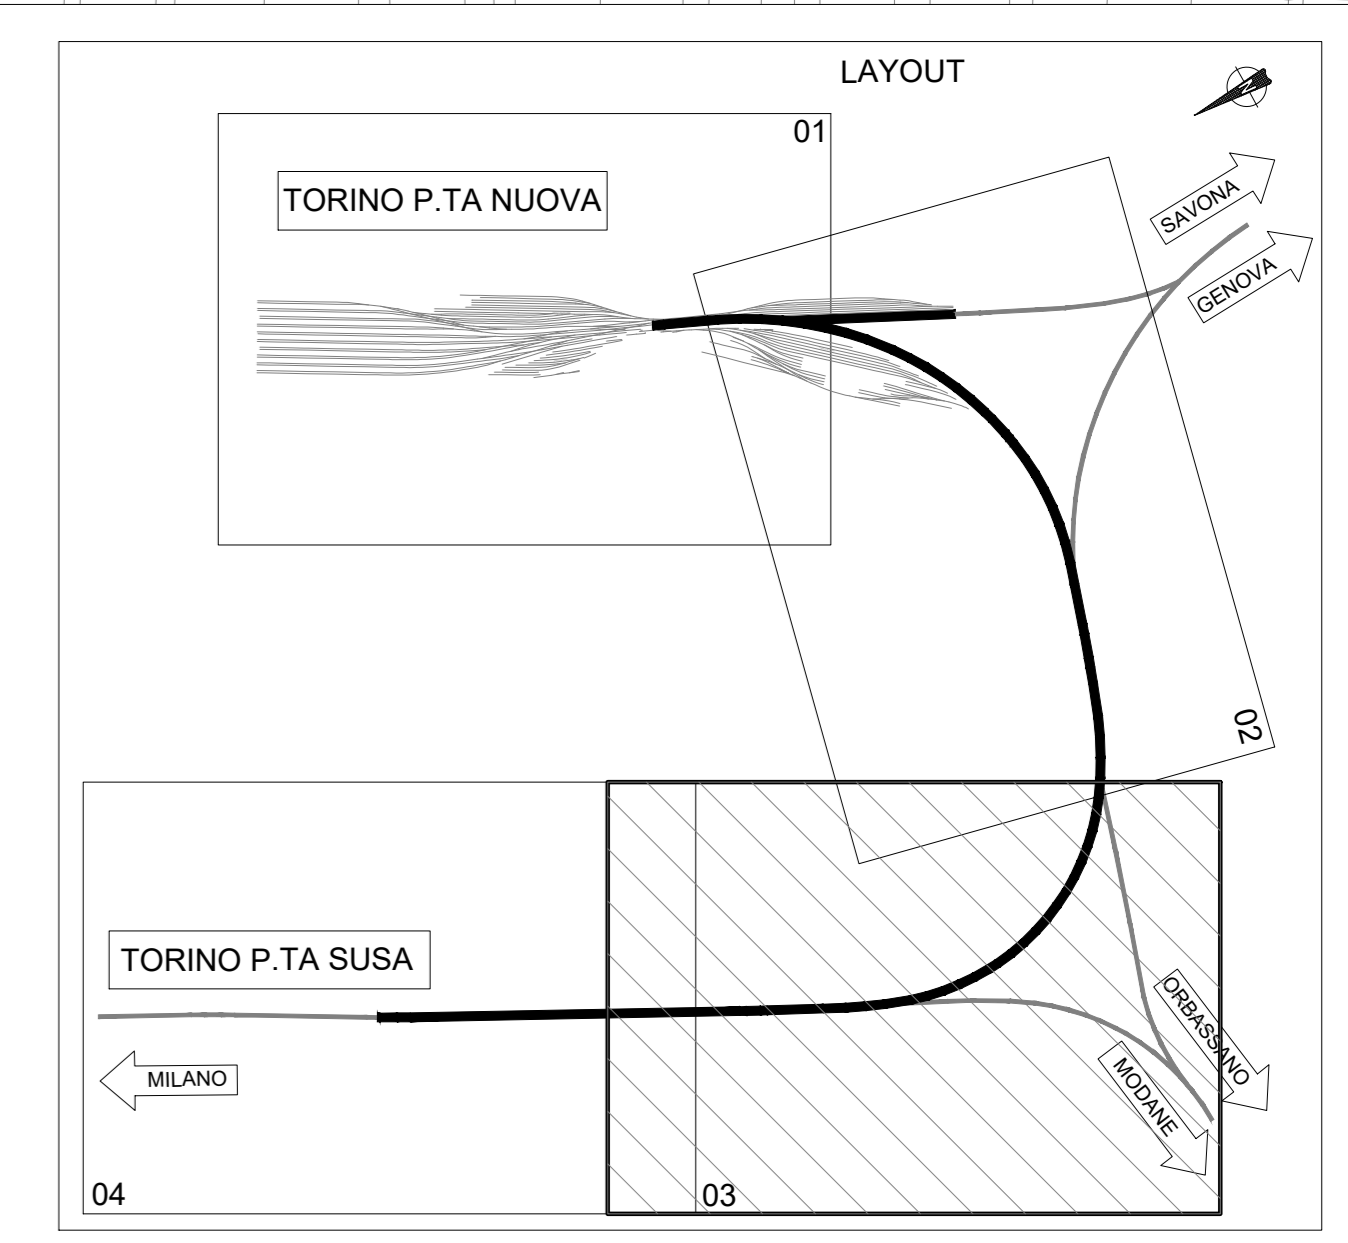

COMMITTENTE:  **RFI**  
 Rete Ferroviaria Italiana  
 Gruppo Ferrovie dello Stato Italiane

PROGETTAZIONE:  **ITALFERR**  
 Gruppo Ferrovie dello Stato Italiane

**U.O. INFRASTRUTTURE NORD**

**PROGETTO DEFINITIVO**

**NODO DI TORINO**

**COMPLETAMENTO LINEA DIRETTA TORINO PORTA SUSA - TORINO PORTA NUOVA**

OPERE CIVILI GENERALI

Planimetria dello stato di fatto e delle demolizioni - Tav. 3 di 4

SCALA: **1:1000**

COMMESSA	LOTTO	FASE	ENTE	TIPO DOC.	OPERADISCIPLINA	PROGR.	REV.
N T O P	0 0	D	2 6	P 7	0 C 0 0 0 0	0 0 3	A

Rev.	Descrizione	Redatto	Data	Verificato	Data	Approvato	Data	Autorizz. BOE
A	Emissione definitiva	V. PIZZINO	Apr 2019	U. VECCHI	Mag 2019	[Signature]	Mag 2019	[Signature]

File: NTP00026P7C0000003A.dwg

n. Elab: \_\_\_\_\_