


SIMBOLOGIA

- MASW - Italferr 2018
- Re.Mi - Italferr 2018
- Piano del ferro
- Piano campagna
- Piano Progetto

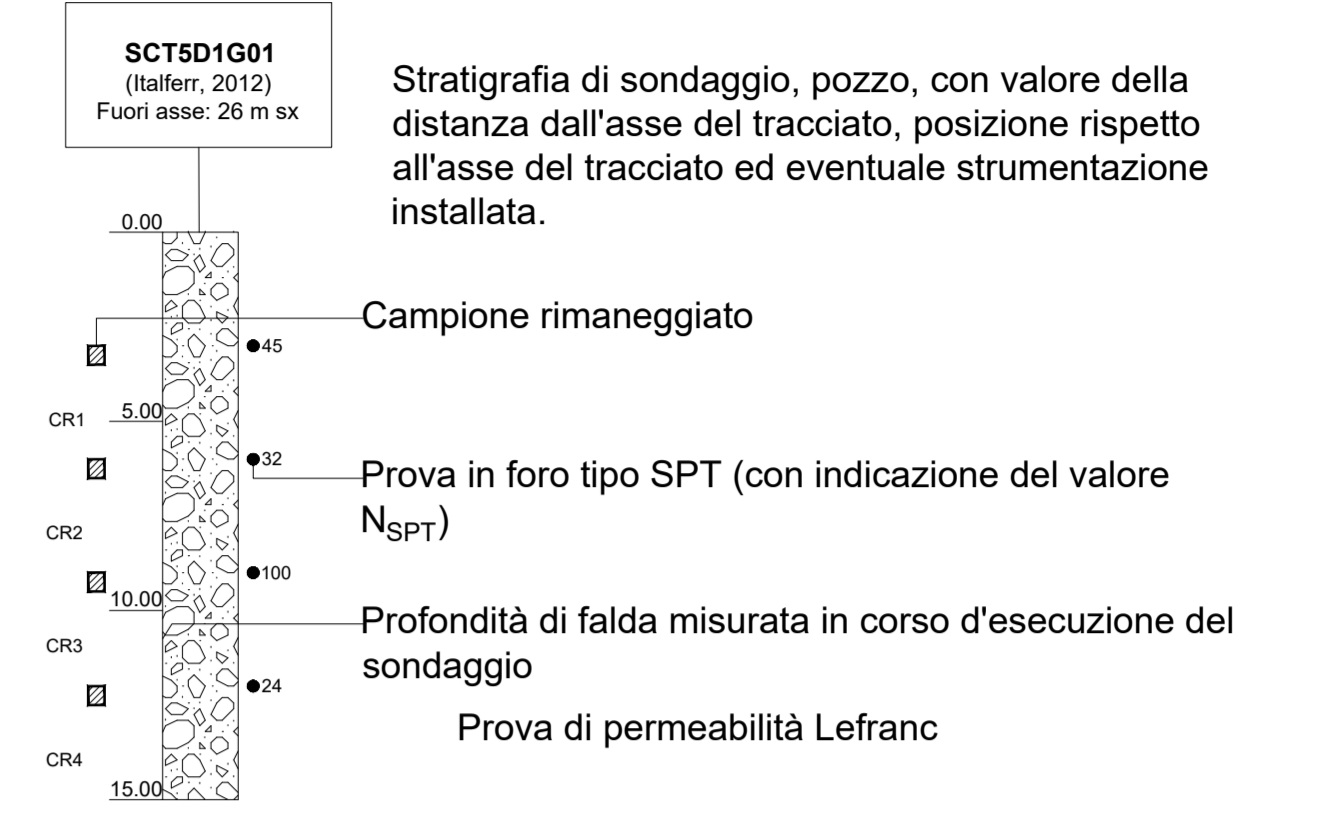

Descrizione geotecnica	γ [kN/m ³]	e [%]	ϕ [°]	E [MPa]
A TERRENO DI RIPIRTO	19	0	33	15
B GHIAIA CON SABBIA/SABBIA CON GHIAIA	20	0-20	38	70
C GHIAIA CON SABBIA	20	0	38	70

COMMITTENTE: RFI - RETE FERROVIARIA ITALIANA

PROGETTAZIONE: ITALFERR - GRUPPO FERROVIE DELLO STATO ITALIANO

U.O. INFRASTRUTTURE NORD

PROGETTO DEFINITIVO

NODO DI TORINO

COMPLETAMENTO LINEA DIRETTA TORINO PORTA SUSA - TORINO PORTA NUOVA

OPERE CIVILI GENERALI

Scala: 1:1000/100

Rev. Descrizione Radato Data Verificato Data Approvato Data Autografo

Rev. A Descrizione: emissiva V. PISINO 26/04/2019 V. A. MARZOLA 05/05/2019 S. DE MOYOLE 05/05/2019

File: NTP000202770E000001A.dwg