


01

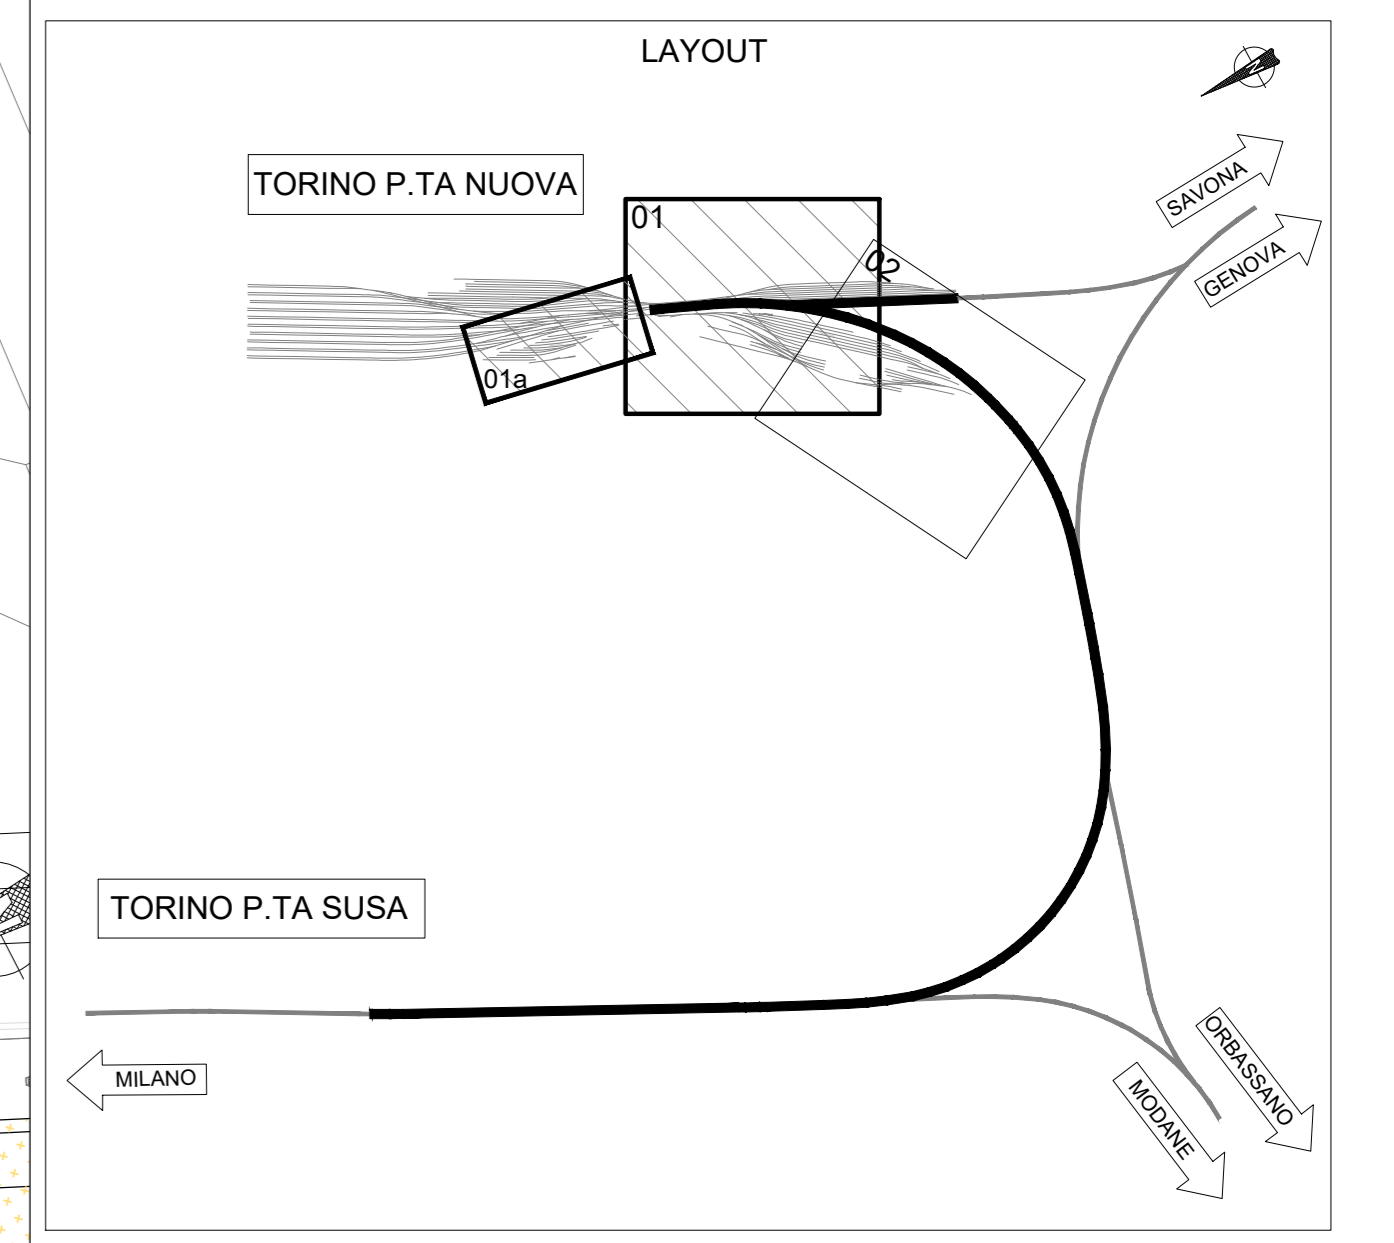

LEGENDA

- BONIFICA SUPERFICIALE (4310 mq)
- BONIFICA PROFONDA - H = 3 m (9150 mq)
- BONIFICA PROFONDA - H = 5 m (3000 mq)
- BONIFICA PROFONDA - H = 7 m (7380 mq)



LEGENDA

PARCO NUOVO

- BONIFICA SUPERFICIALE (11285 mq)

COMMITTENTE: **RFI** RETE FERROVIARIA ITALIANA
GRUPPO FERROVIE DELLO STATO ITALIANE

PROGETTAZIONE: **ITALFERR** GRUPPO FERROVIE DELLO STATO ITALIANE

U.O. INFRASTRUTTURE NORD

PROGETTO DEFINITIVO

NODO DI TORINO

COMPLETAMENTO LINEA DIRETTA TORINO PORTA SUSA - TORINO PORTA NUOVA

OPERE CIVILI
BONIFICA ORDIGNI ESPLOSIVI

Planimetria BOE - Tav. 1/2

SCALA: 1:500

Rev.	Descrizione	Redatto	Data	Verificato	Data	Approvato	Data	Autore	Data
A	Emissione definitiva	V. PICARDI	Apr 2019	A. A. VANNI	Mag 2019	G. DE MICHELE	Mag 2019		

File: NTOP002P8BBO00001A.dwg