


SEZIONE 1-1  
km 0+640.00  
Scala 1:100

SEZIONE 2-2  
km 0+560.00  
Scala 1:100

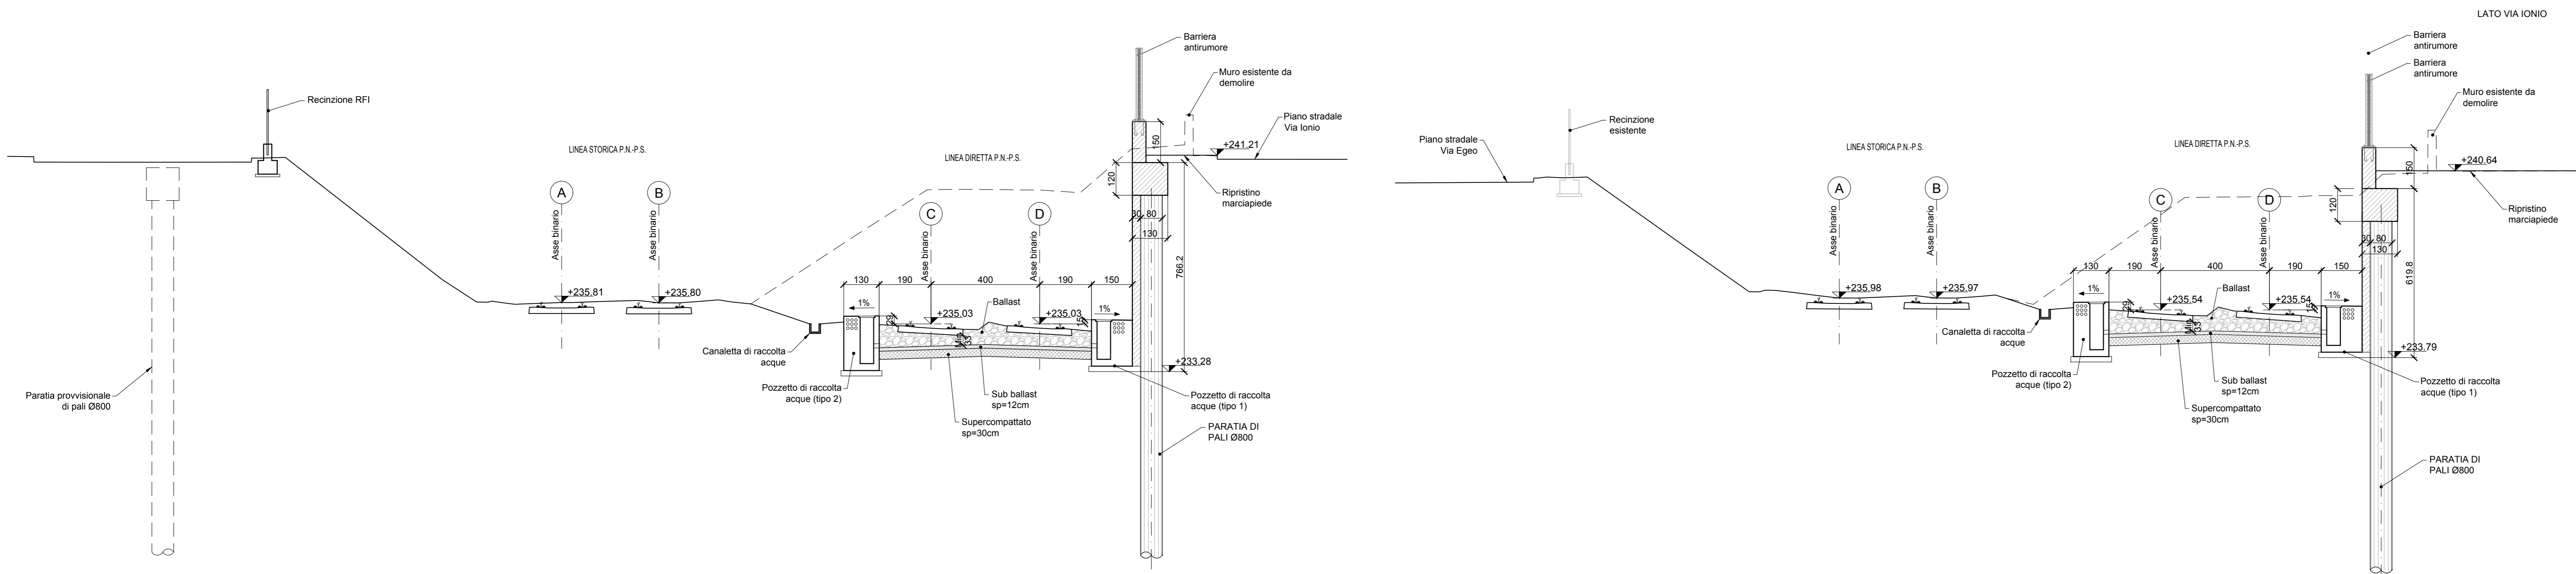

COMMITTENTE:  
**RFI**  
RETE FERROVIARIA ITALIANA  
GRUPPO FERROVIE DELLO STATO ITALIANE

PROGETTAZIONE:  
**ITALFERR**  
GRUPPO FERROVIE DELLO STATO ITALIANE

**U.O. INFRASTRUTTURE NORD**  
**PROGETTO DEFINITIVO**  
**NODO DI TORINO**  
**COMPLETAMENTO LINEA DIRETTA TORINO PORTA SUSA - TORINO PORTA NUOVA**

OPERE CIVILI - TRINCEA  
TR04

Carpentaria e Sezioni - Tav. 1/2

SCALA: 1:100

| Rev. | Descrizione         | Redatto    | Verificato | Approvato | Data     | Autore | Data     |
|------|---------------------|------------|------------|-----------|----------|--------|----------|
| A    | Emissione esecutiva | V. FERRARO | ...        | ...       | Apr 2019 | ...    | Mag 2019 |

File: NT0P0028BTR0400001A.dwg