



LEGENDA

A	B	Linea esistente Porta Nuova-Porta Susa Binario Dispari e Pari
C	D	Linea Diretta Porta Nuova-Porta Susa Binario Dispari e Pari

SEZIONE 1-1
km 0+300.00
Scala 1:100

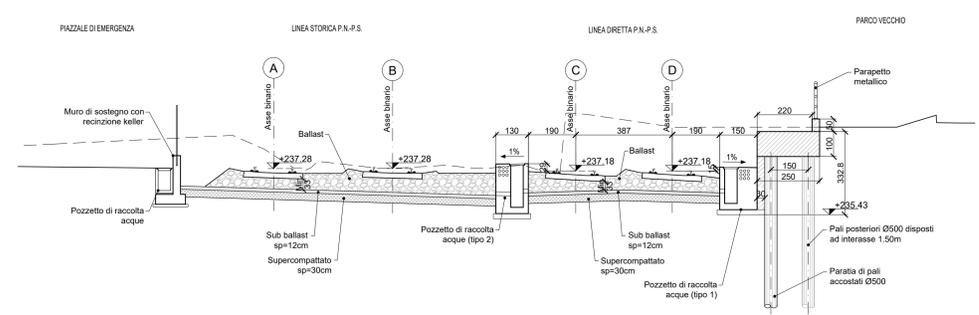

SEZIONE 2-2
km 0+240.00
Scala 1:100

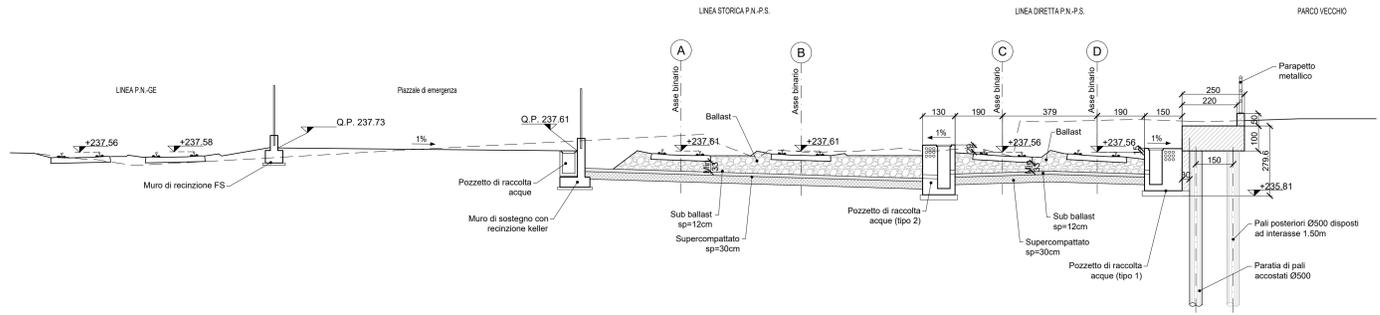

COMMITTENTE: 
 PROGETTAZIONE: 

U.O. INFRASTRUTTURE NORD
 PROGETTO DEFINITIVO
 NODO DI TORINO
 COMPLETAMENTO LINEA DIRETTA TORINO PORTA SUSA - TORINO PORTA NUOVA

OPERE CIVILI - TRINCEA TR02

Carpentaria e Sezioni - Tav. 1/3

SCALA: 1:100

Rev.	Descrizione	Redatto	Verificato	Data	Operai/Disiplina	Progr.	Rev.
A	Emisore associato	V. PICCOLI	V. A. VENTURA	Apr 2019	TR02020	001	A

File: NT0P00208BTR0200001A.dwg