Trincea TR02 - Carpenteria Tav. 2/3

Scala 1:100

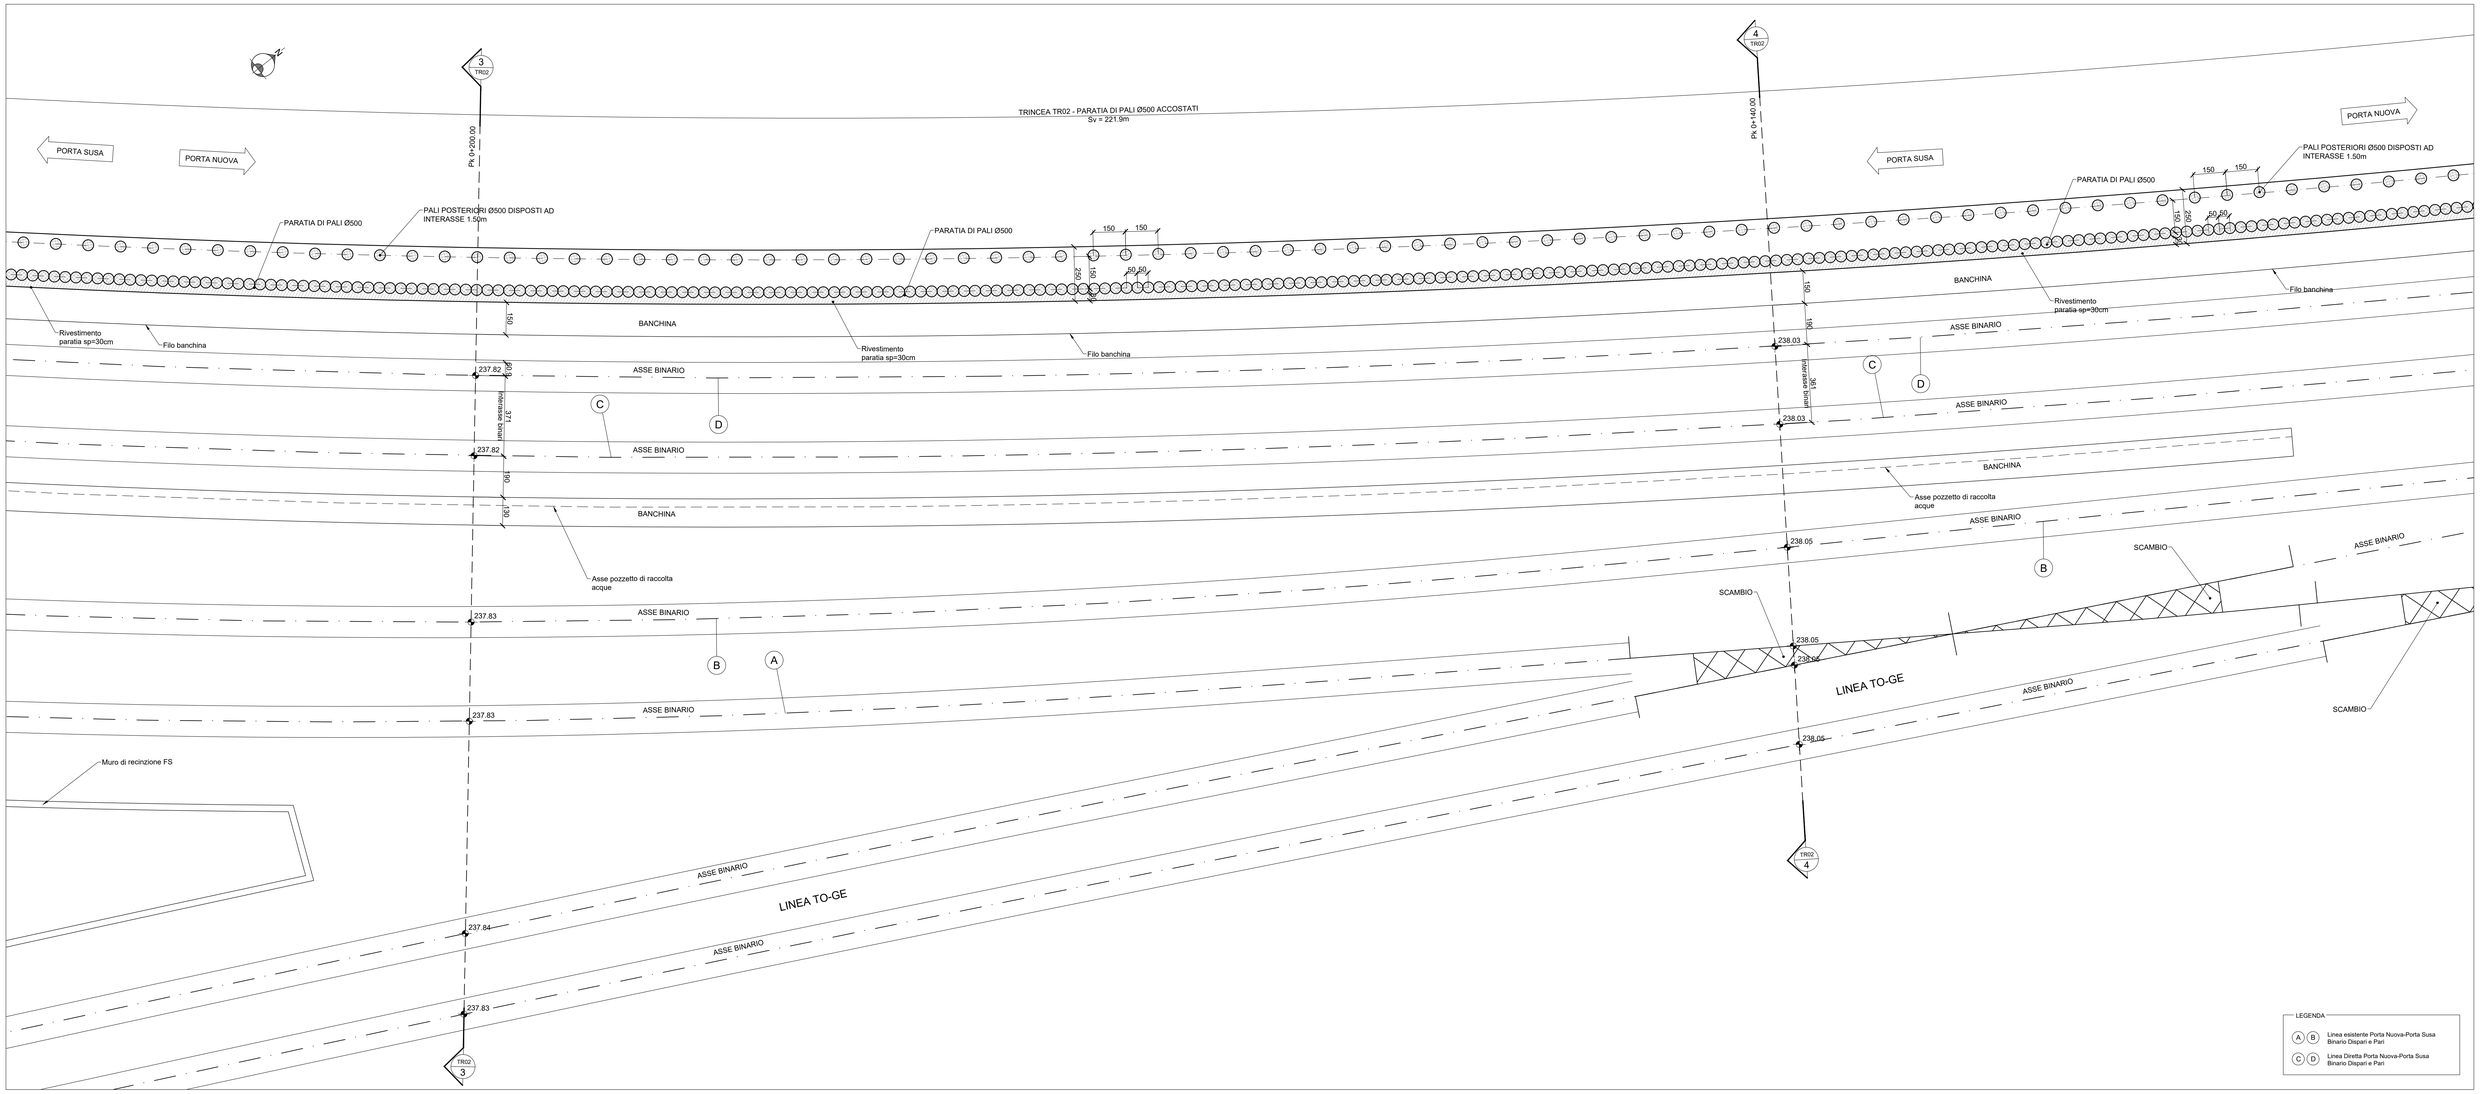

LEGENDA

- A B — Linea esistente Porta Nuova-Porta Susa Binario Dispari e Pari
- C D — Linea Diretta Porta Nuova-Porta Susa Binario Dispari e Pari

SEZIONE 3-3
km 0+200.00
Scala 1:100

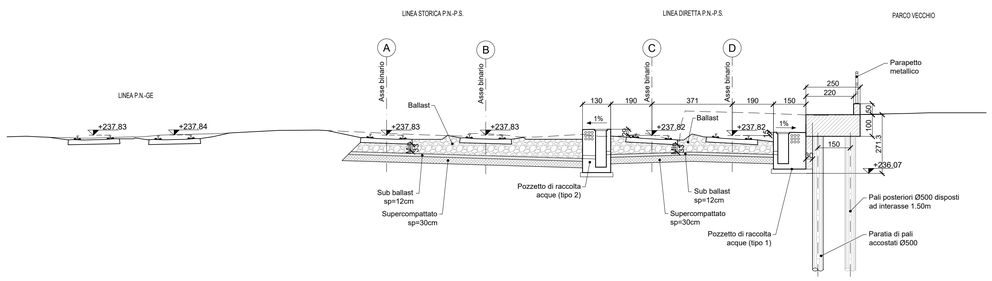

SEZIONE 4-4
km 0+140.00
Scala 1:100

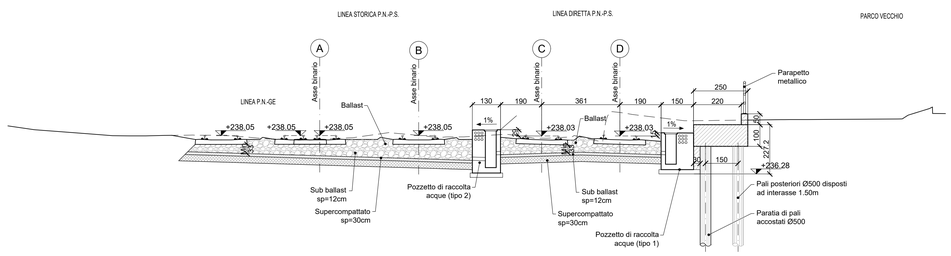

COMMITTENTE: RFI RETE FERROVIARIA ITALIANA — GRUPPO FERROVIE DELLO STATO ITALIANE

PROGETTAZIONE: ITALFERR — GRUPPO FERROVIE DELLO STATO ITALIANE

U.O. INFRASTRUTTURE NORD

PROGETTO DEFINITIVO

NODO DI TORINO

COMPLETAMENTO LINEA DIRETTA TORINO PORTA SUSA - TORINO PORTA NUOVA

OPERE CIVILI - TRINCEA
TR02

Carpenteria e Sezioni - Tav. 2/3

SCALA: 1:100

COMMESSA	LOTTO	FASE	ENTE	TIPO DOC.	OPERA/DISCIPLINA	PROGR.	REV.
NT0P	00	D	26	BA	TR0200	002	A

Rev.	Descrizione	Redatto	Data	Verificato	Data	Approvato	Data	Autorizzato Data
A	Emissione esecutiva	V. PESINO	Apr. 2019	V. A. MANETTA	Mag. 2019	G. DE MICHELE	Mag. 2019	

File: NT0P00D26BATR0200002A.dwg — n. Elab.: