


SEZIONE 2-2
km 0+560.00
Scala 1:50

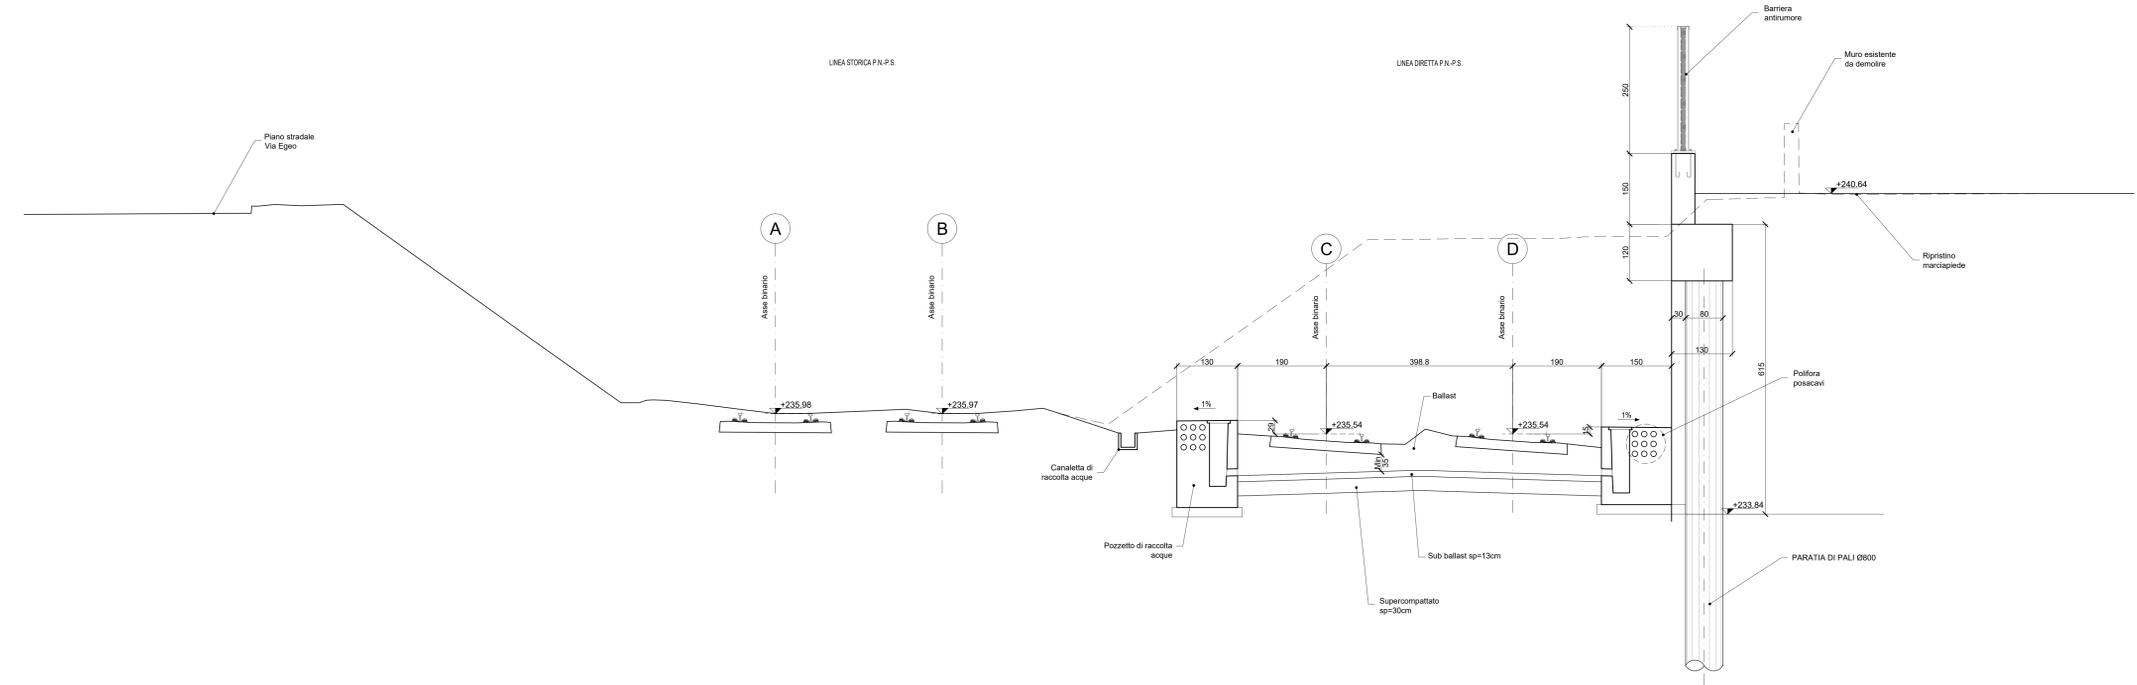

COMMITTENTE: 
 PROGETTAZIONE: 

U.O. INFRASTRUTTURE NORD
PROGETTO DEFINITIVO
NODO DI TORINO
COMPLETAMENTO LINEA DIRETTA TORINO PORTA SUSAS - TORINO PORTA NUOVA

OPERE CIVILI - PRESIDI ANTIRUMORE
 BARRIERE ANTIRUMORE

Carpenteria e Sezioni - Tav. 2/2

SCALA: 1:50

Rev.	Descrizione	Redatto	Data	Verificato	Data	Approvato	Data	Autore	Data
A	Emisione esecutiva	V. PIERRO	Apr 2010	J. A. MANCINI	Mag 2010	G. DE MICHELE	Mag 2010		

File: NTI000288BA000002A.dwg