
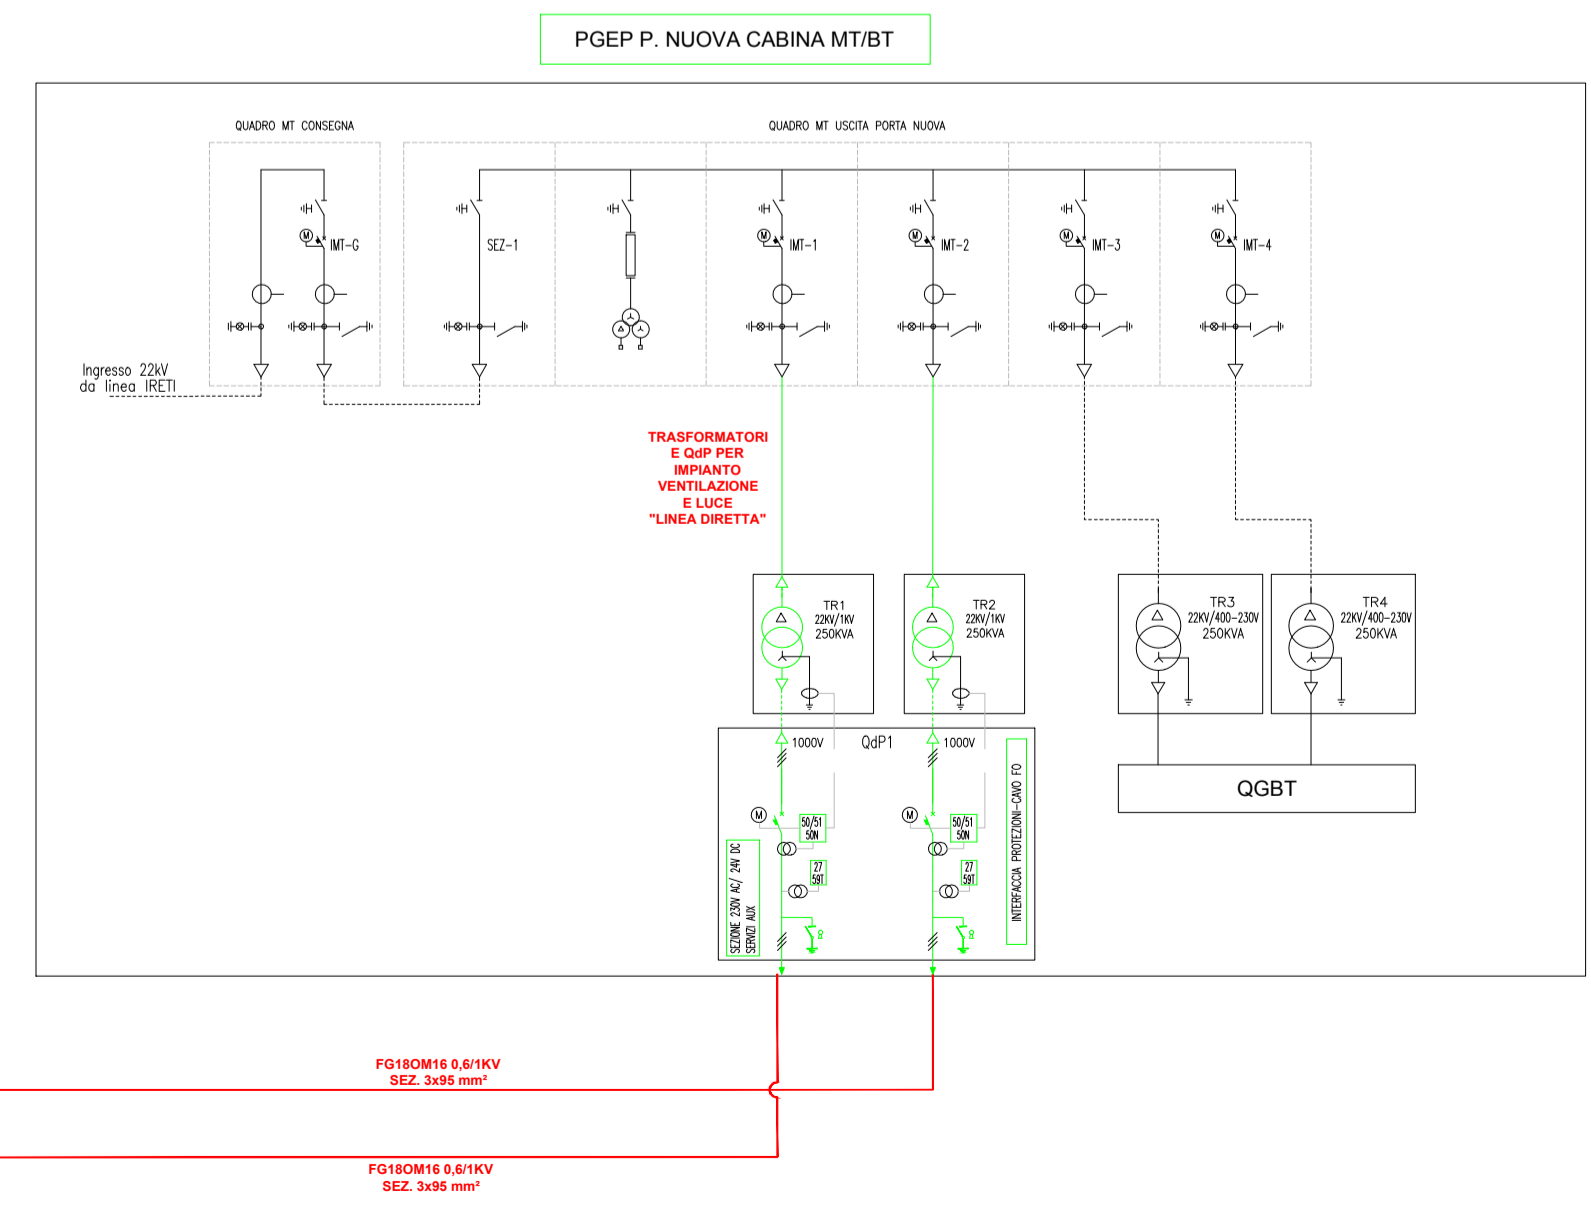


TORINO PORTA SUSA

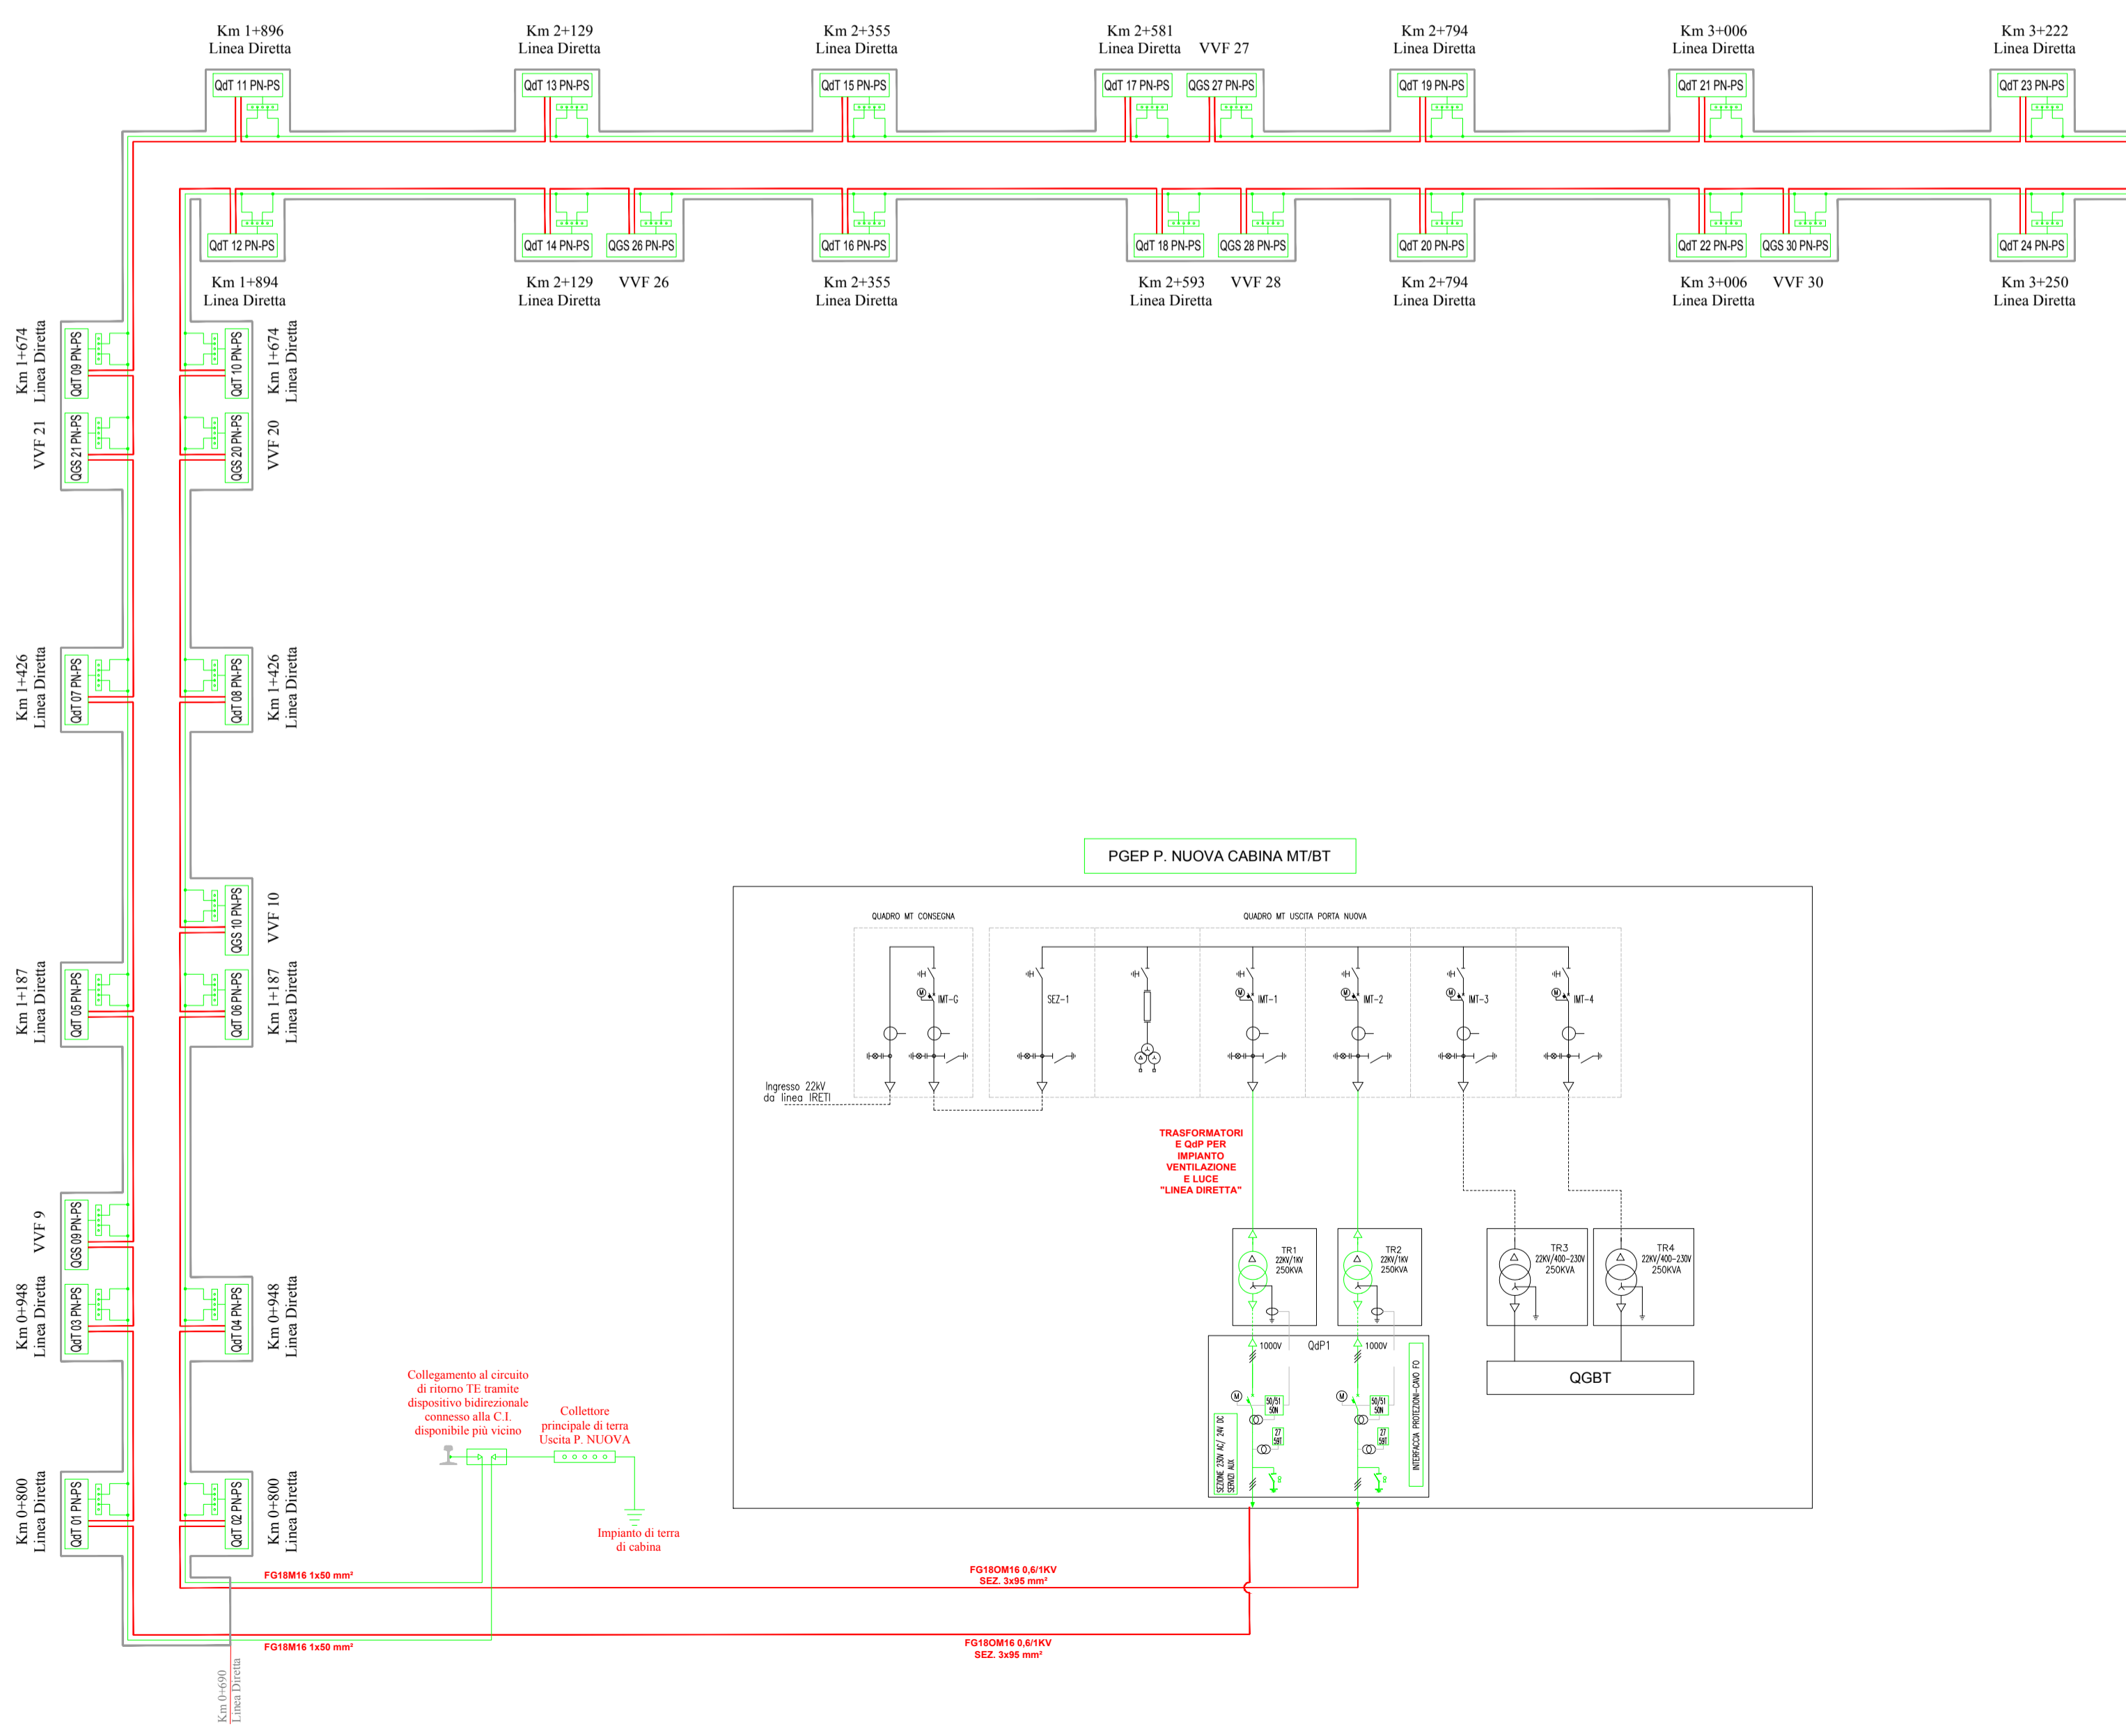

COMMITTENTE:  **RETE FERROVIARIA ITALIANA**
GRUPPO FERROVIE DELLO STATO ITALIANE

PROGETTAZIONE:  **ITALFERR**
GRUPPO FERROVIE DELLO STATO ITALIANE

DIREZIONE TECNICA
U.O. TECNOLOGIE NORD

PROGETTO DEFINITIVO

NODO DI TORINO
COMPLETAMENTO LINEA DIRETTA TORINO PORTA SUSA – PORTA NUOVA

Schema Elettrico Generale Alimentazione LFM per la Sicurezza in Galleria

SCALA: -

COMMESSA	LOTTO	FASE	ENTE	TIPO DOC.	OPERA/DISCIPLINA	PROGR.	REV.
NTOP	00	D	58	DX	LFO/200	001	A

Revis.	Descrizione	Redatto	Data	Verificato	Data	Approvato	Data	Autorizzato/Data
A	Emissione Definitiva	G. Ditaldi	Agosto 2019	C. Vacca	Agosto 2019	G. De Michele	Agosto 2019	M. Gambaro Agosto 2019

