



SCALA DI ACCESSO 9 PROTEZIONE CIVILE (VV.FF N. 3)

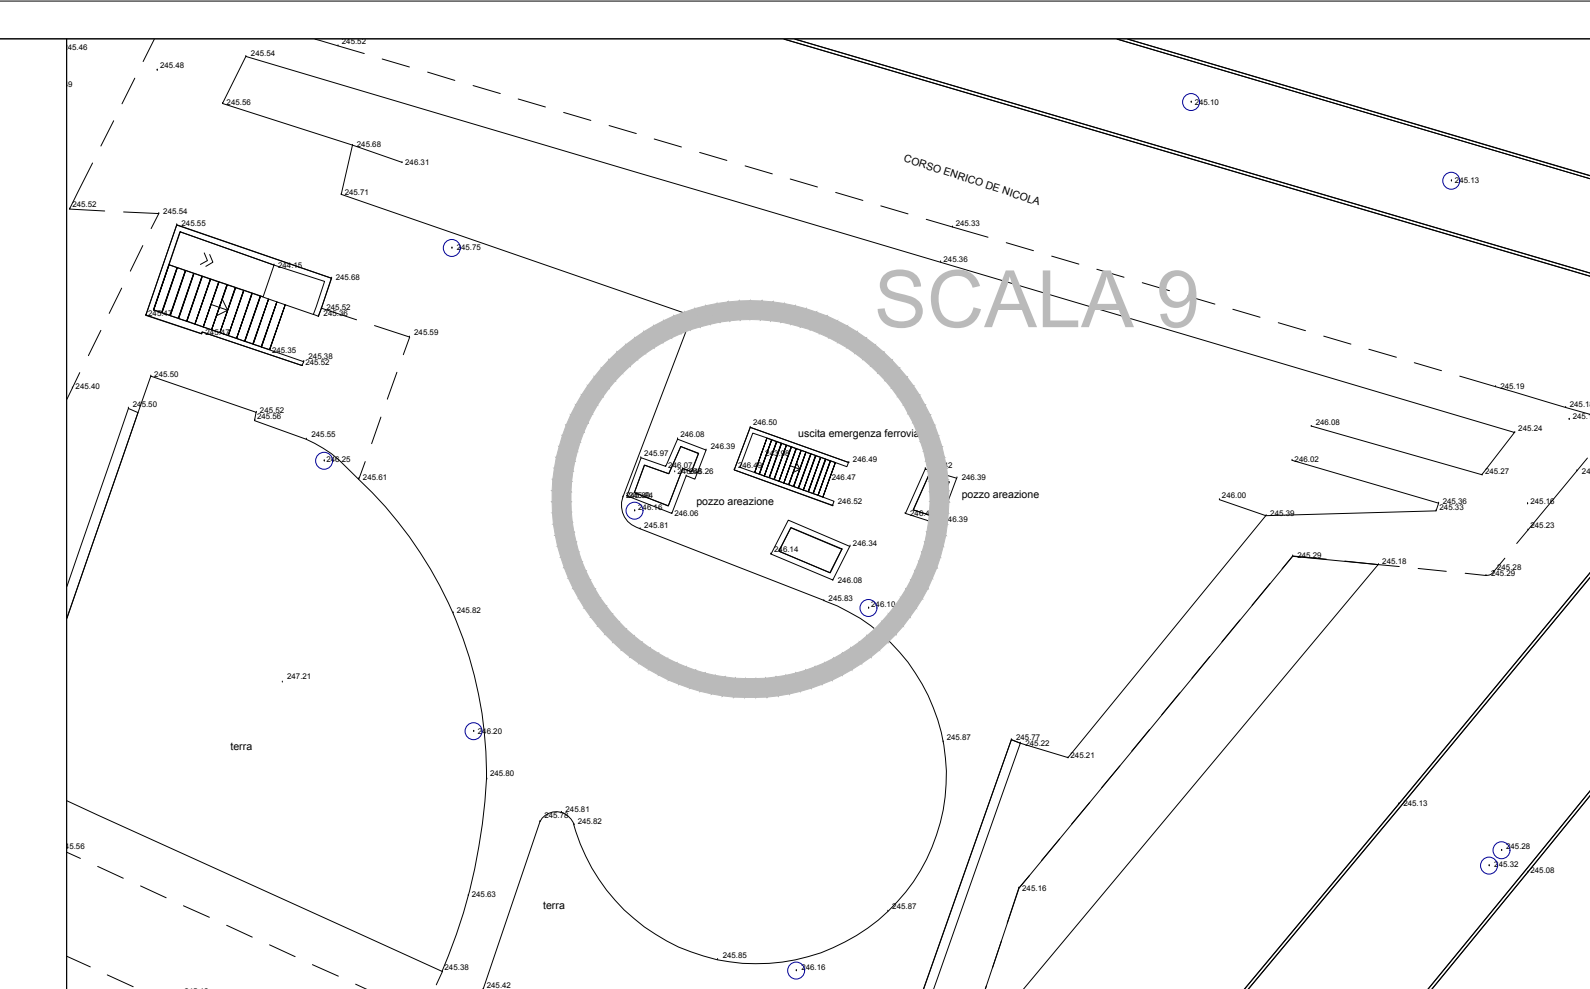


ACCESSO LINEA DIRETTA

PIANTA 2-2
Scala 1:50

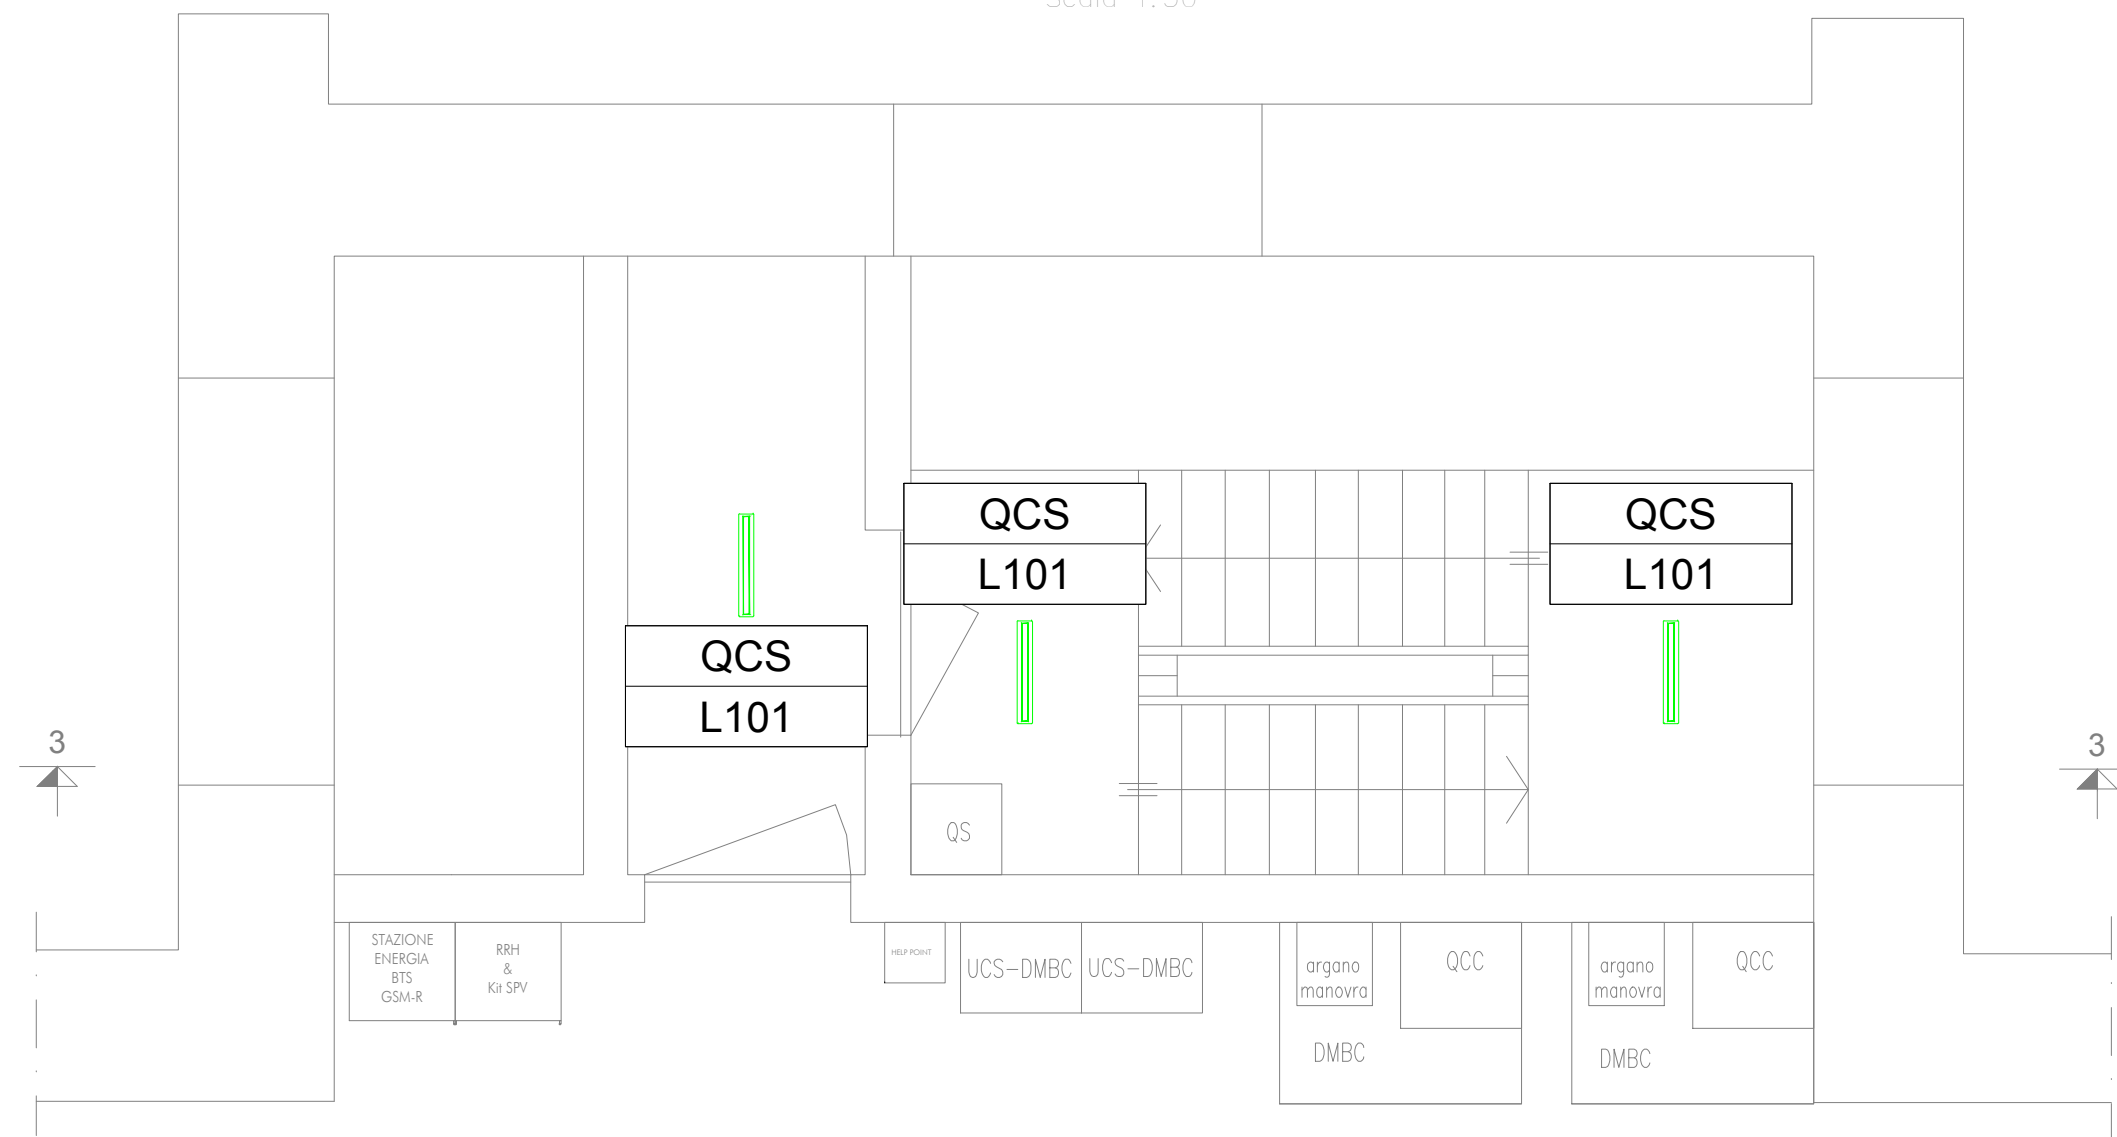


ACCESSO LINEA PASSANTE

PIANTA 1-1
Scala 1:50

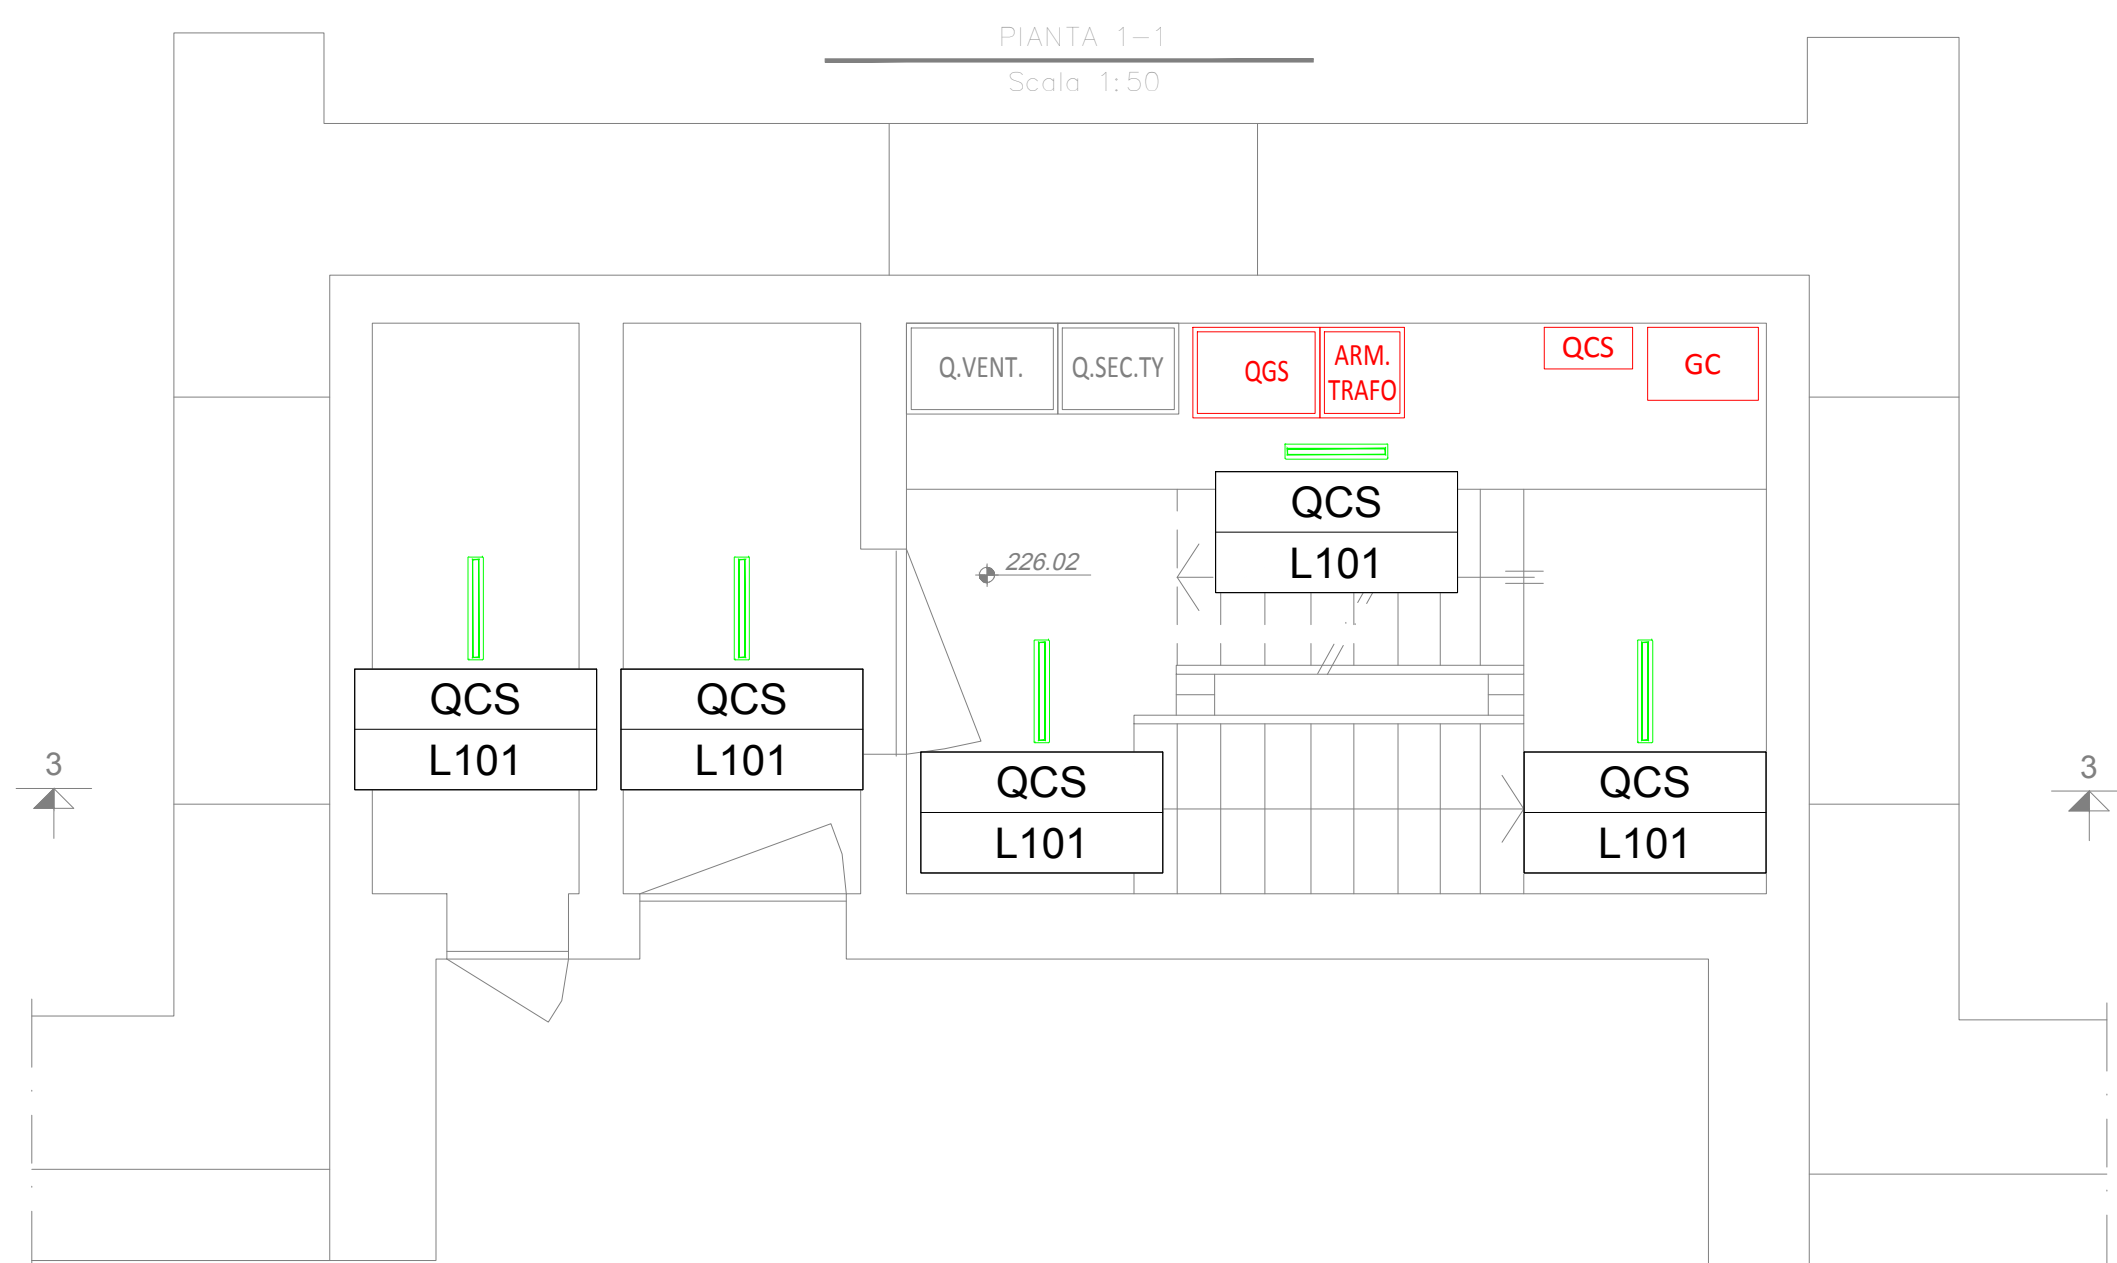

SEZIONE 3-3
Scala 1:50

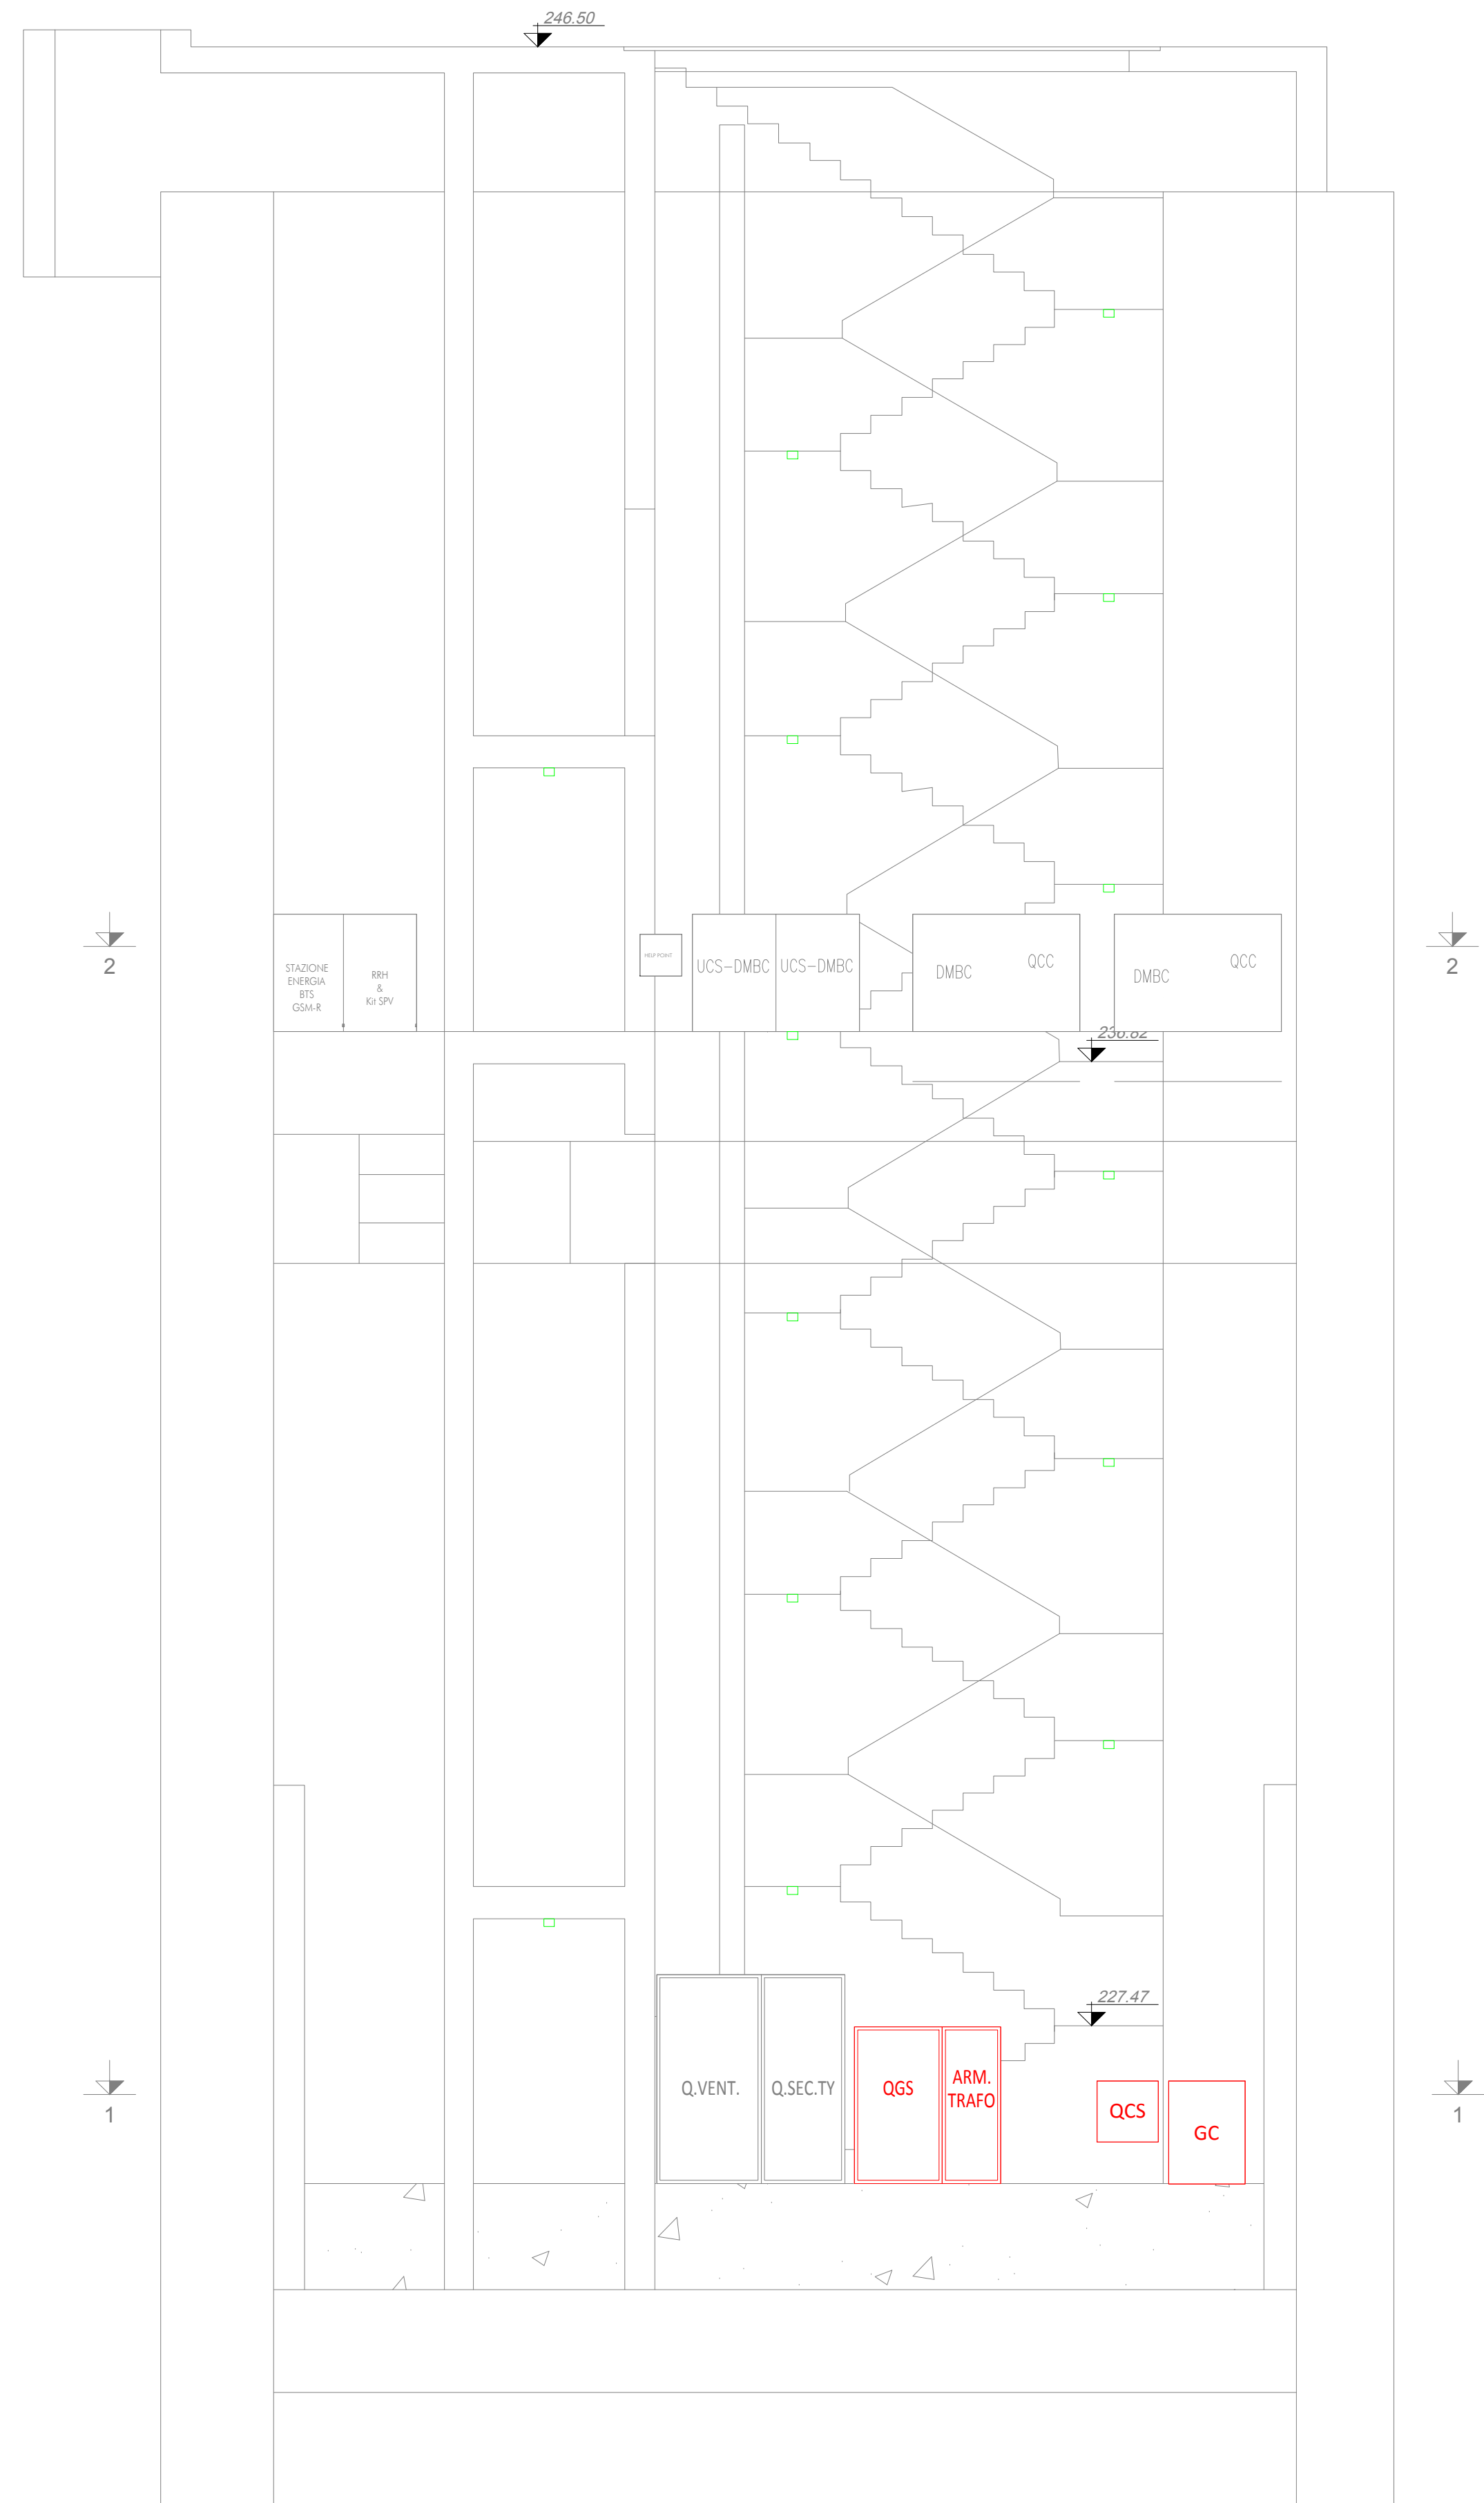

LEGENDA SIMBOLI IMPIANTI LFM	
	Apparecchio illuminante per installazione tipo prevista da RFI DTC STS ENE SP IFS LF 163A, lampade LED 28.3W, grado di protezione IP65, classe di isolamento II, alimentate da gruppo di continuità.
	Quadro di Tratta
	Quadro Generale Scale
	Quadro Comando Scale
	Gruppo di Continuità

NOTA: Il Quadro di Tratta QdT sarà posizionato direttamente in banchina

COMMITTENTE:



PROGETTAZIONE:



**DIREZIONE TECNICA
U.O. TECNOLOGIE NORD**

PROGETTO DEFINITIVO

**NODO DI TORINO
COMPLETAMENTO LINEA DIRETTA TORINO PORTA SUSA - PORTA NUOVA**

Layout impianti LFM - Uscita di emergenza n. 9

SCALA:

1:50

COMMESSA LOTTO FASE ENTE TIPO DOC. OPERA/DISCIPLINA PROGR. REV.

NTOP 00 D 58 PB LF0200 001 A

Revis.	Descrizione	Redatto	Data	Verificato	Data	Approvato	Data	Autorizzato/Data
A	Emissione Definitiva	G. Ditali	Agosto 2019	C. Vacca	Agosto 2019	G. De Michele	Agosto 2019	M. Gambaro Agosto 2019

