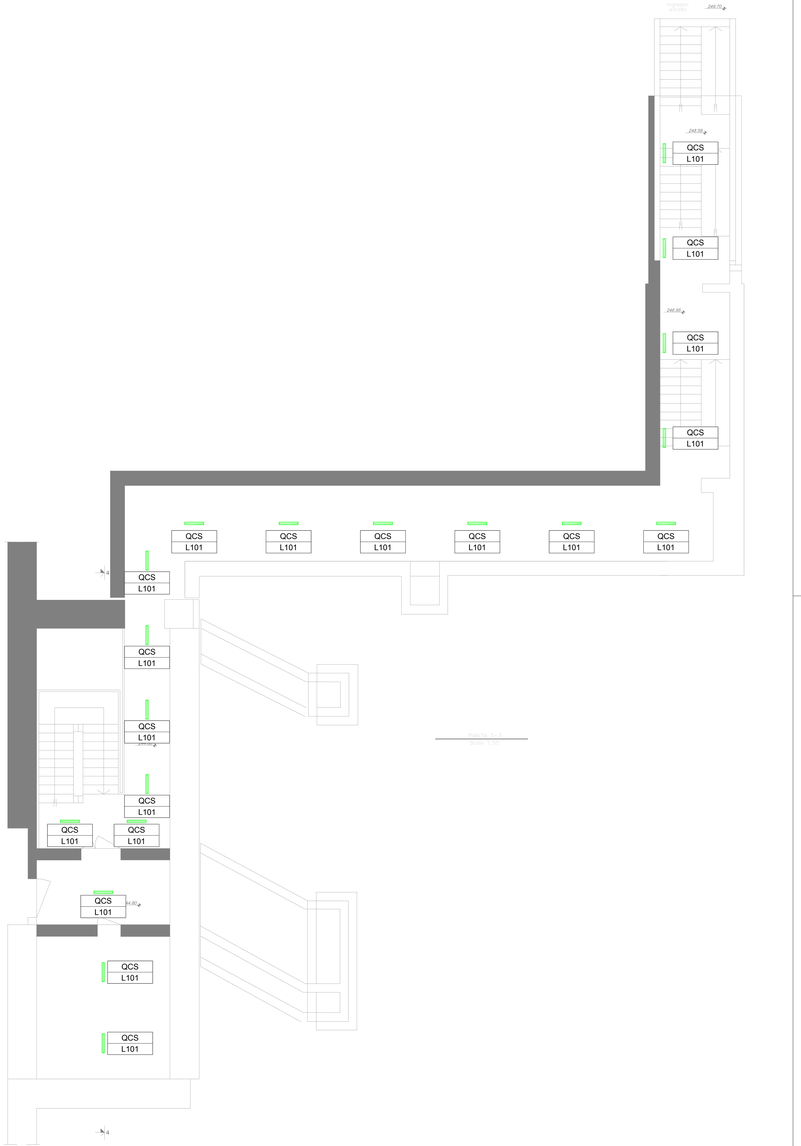

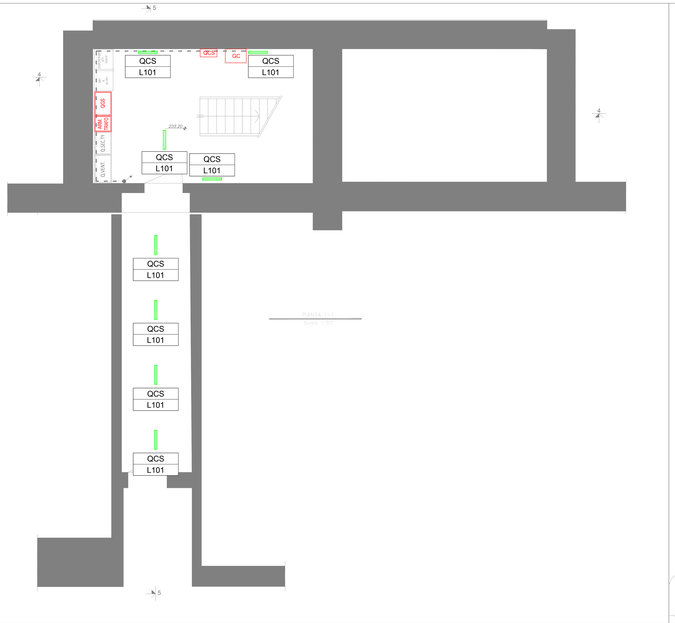

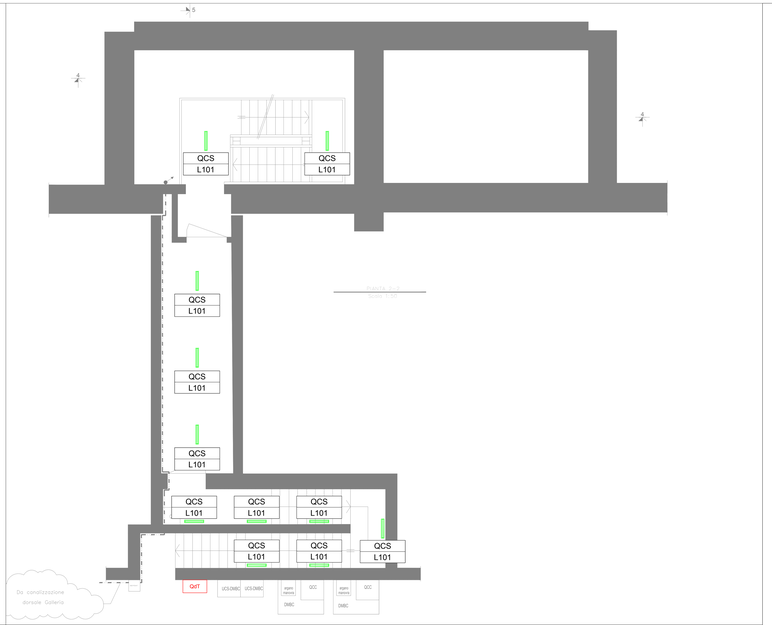

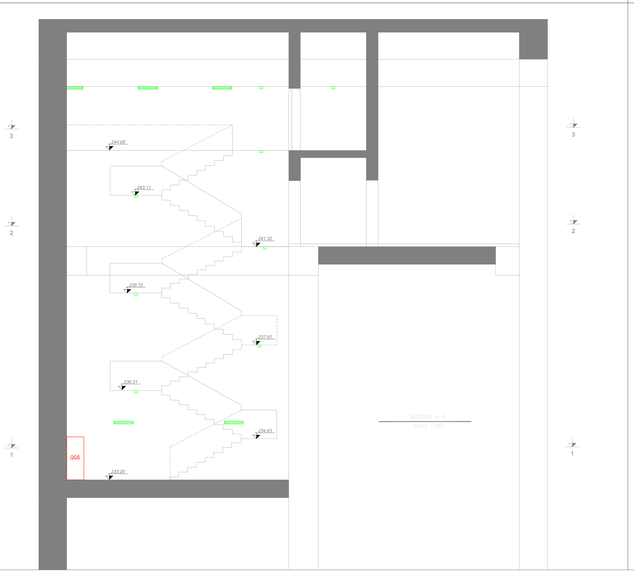

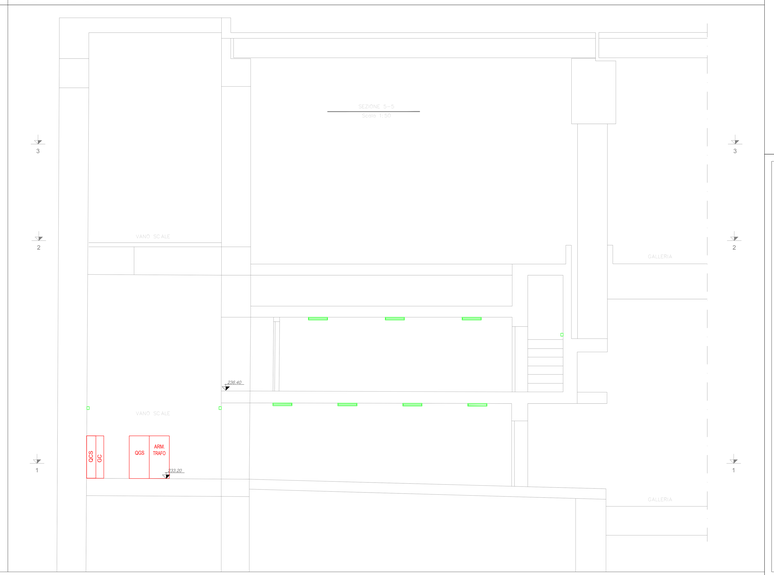

LEGENDA SIMBOLI IMPIANTI LFM	
	Apparecchio illuminante per installazione tipo prevista da RFI DTC STS ENE SP IFS LF 165A, lampade LED 28.3W, grado di protezione IP65, classe di isolamento II, alimentate da gruppo di continuità.
QdT	Quadro di Tratta
QGS	Quadro Generale Scale
QCS	Quadro Comando Scale
GC	Gruppo di Continuità

COMMITTENTE:

RFI RETE FERROVIARIA ITALIANA
GRUPPO FERROVIE DELLO STATO ITALIANE

PROGETTAZIONE:

ITALFERR
GRUPPO FERROVIE DELLO STATO ITALIANE

DIREZIONE TECNICA
U.O. TECNOLOGIE NORD

PROGETTO DEFINITIVO

NODO DI TORINO
COMPLETAMENTO LINEA DIRETTA TORINO PORTA SUSA – PORTA NUOVA

Layout impianti LFM - Uscita di emergenza n. 27

SCALA: 1:50

COMMESSA	LOTTO	FASE	ENTE	TIPO DOC.	OPERA/DISCIPLINA	PROGR.	REV.
NT0P	00	D	58	PB	LF0200	006	A

Revis.	Descrizione	Redatto	Data	Verificato	Data	Approvato	Data	Autorizzato/Data
A	Emissione Definitiva	G. Donati	Agosto 2019	C. Nava	Agosto 2019	G. De Michele	Agosto 2019	M. Gentilini Agosto 2019

File: NT0P00D58PB7D200006.dwg

n. Elab.: .....