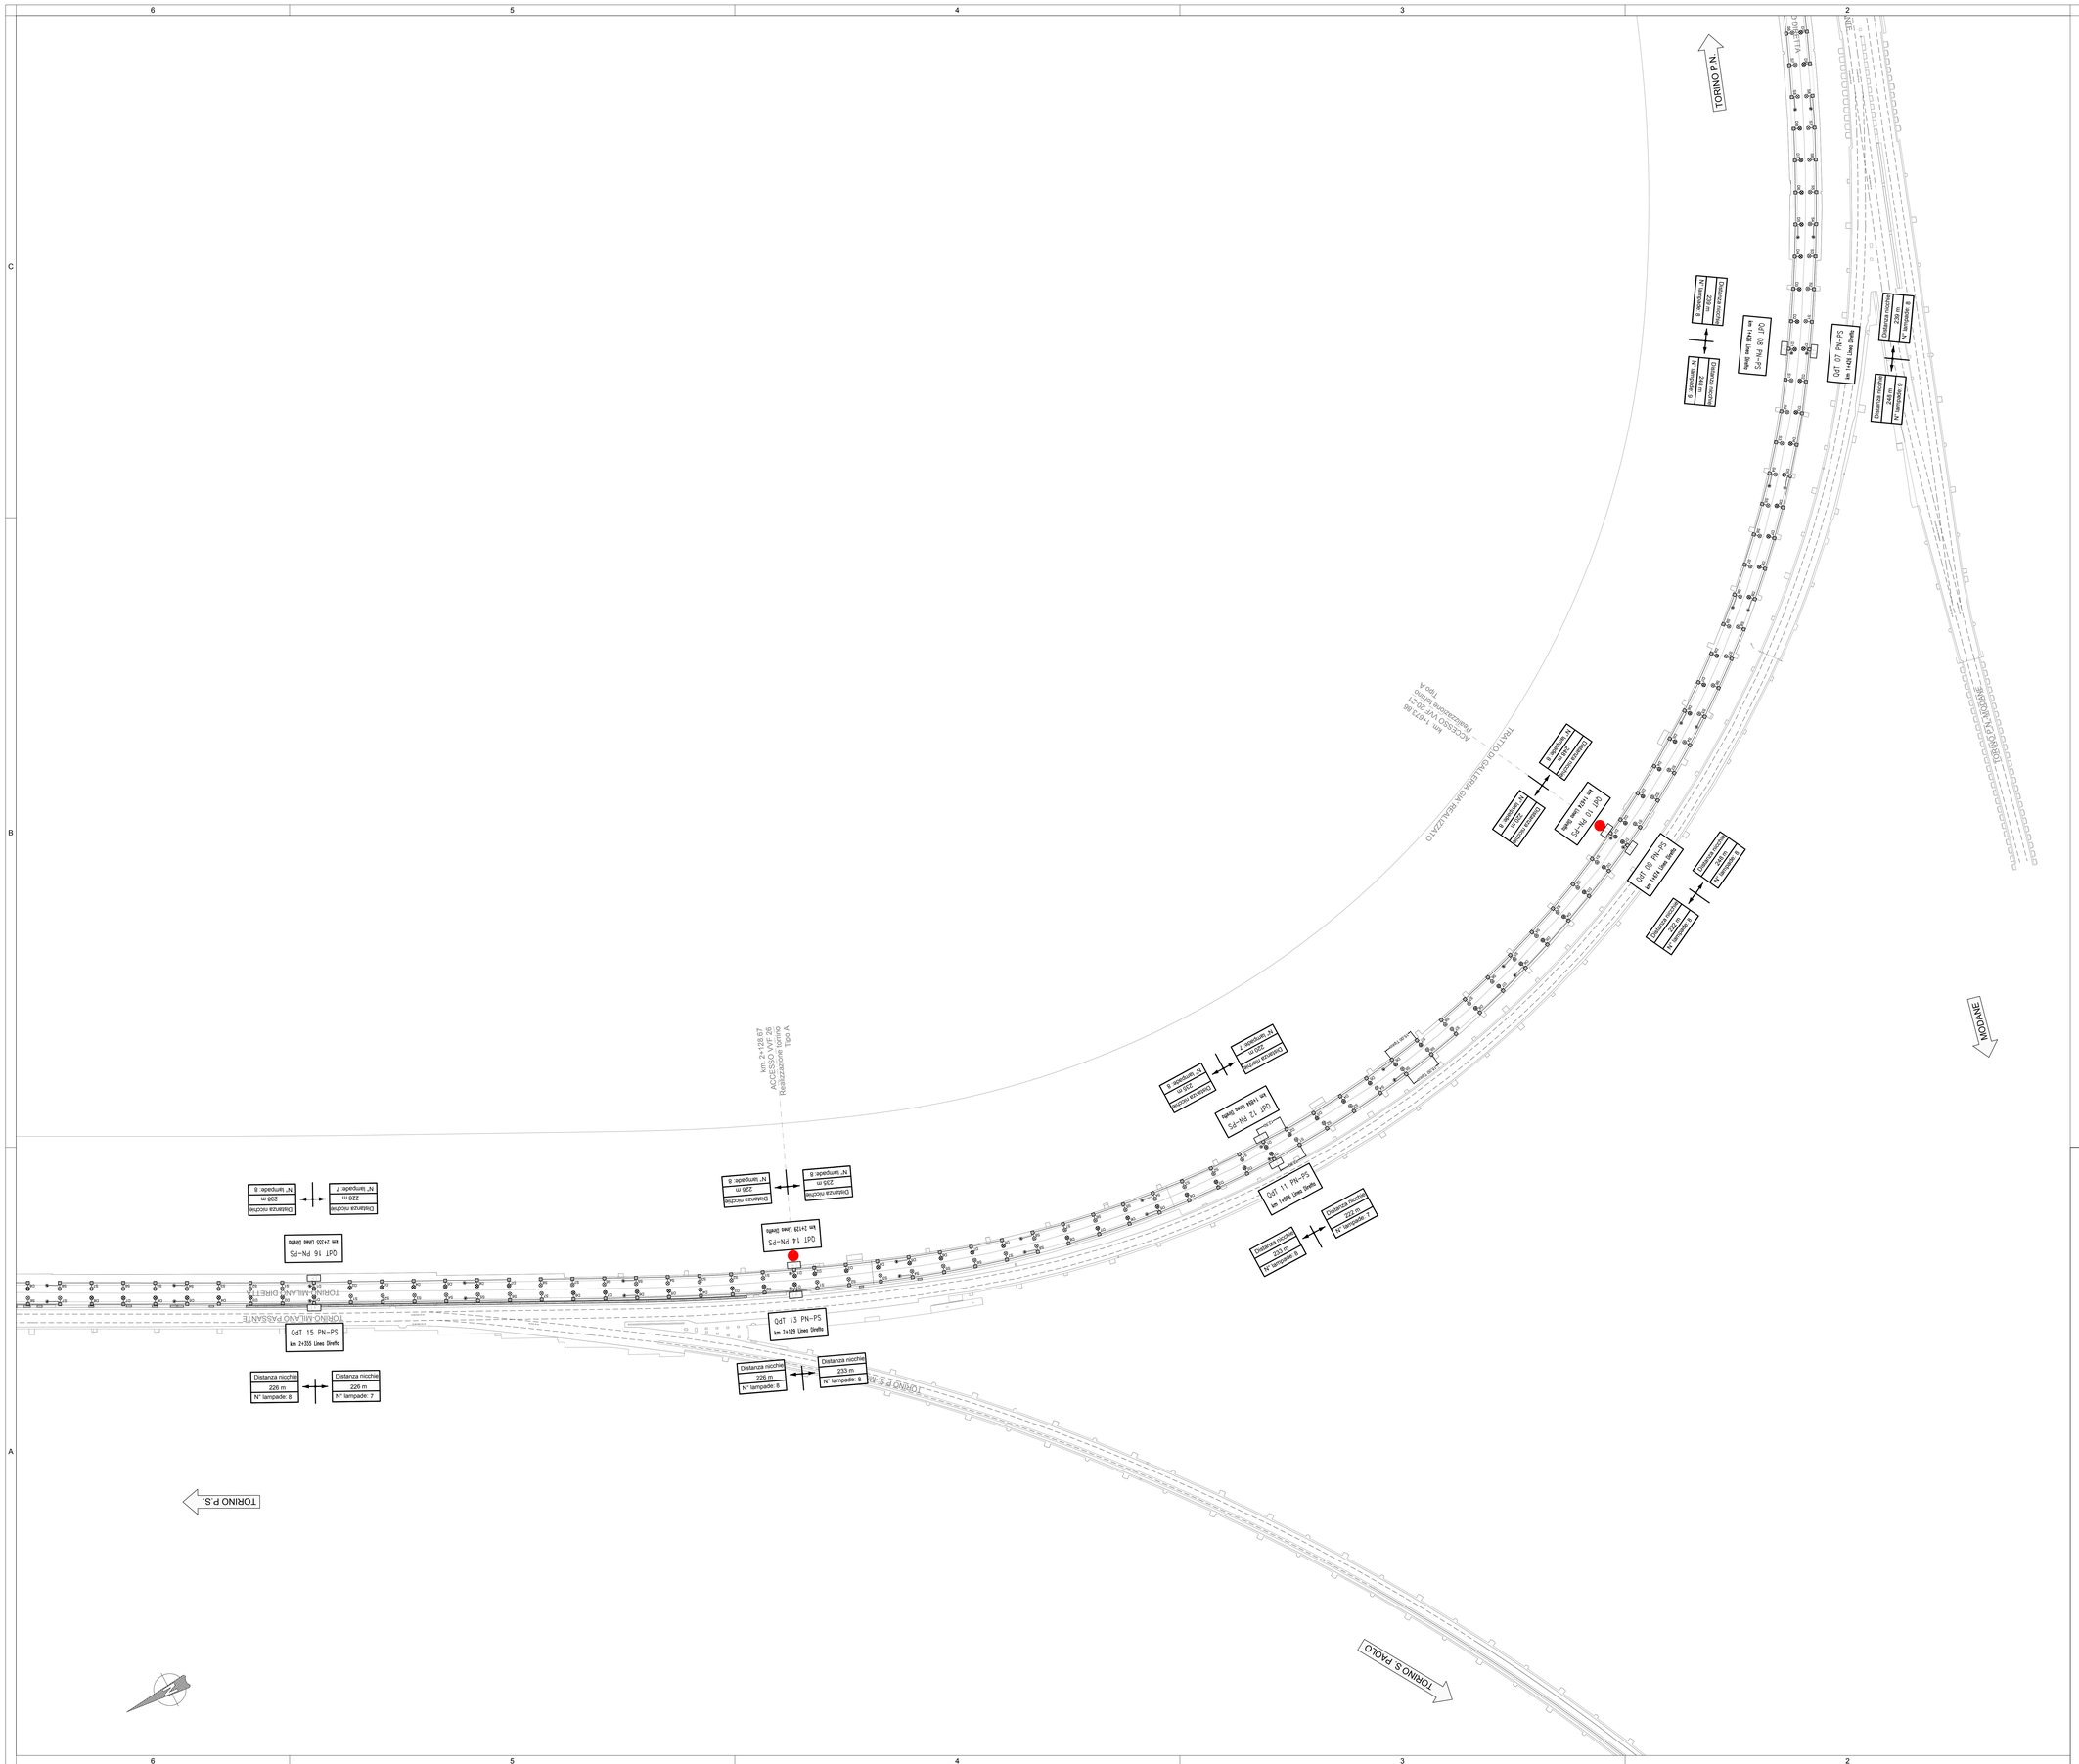

LEGENDA

⊗	APPARECCHIO PER ILLUMINAZIONE DI EMERGENZA GALLERIA E FINESTRE DI EMERGENZA (LF 162 A - 2015) CON LAMPADA LED 4W, INSTALLAZIONE A PARETE ,CONNETTORE AD INNESTO RAPIDO, CLASSE DI ISOLAMENTO II, GRADO DI PROTEZIONE IP65 - NORMALMENTE SPENTO MATERIALE DI FORNITURA RFI
*	PULSANTE LUMINOSO (BLU) PER ACCENSIONE ILLUMINAZIONE DI EMERGENZA (STC.LF 614B) MATERIALE DI FORNITURA RFI
▭	QUADRO DI TRATTA PARI/DISPARI QdTP/D (STC.LF 612B) + ARMADIO DI SOCCORSO AVVOLGICAVO RFI DPRIM STF IFS LF615 0 - del 10.08.2011 MATERIALI DI FORNITURA RFI
	LINEA CIRCUITO "NORMALE" - CAVO FG180M16 3x2.5 0,6/1kV IN CANALETTA A FILO IN ACCIAIO ZINCATO CON SETTO SEPARATORE - STAFFATA A PARETE CON TASSELLI ISOLANTI AD ANCORANTE CHIMICO
A	Cassetta di derivazione di TIPO A-DX-610 (PMAE) - TIPO A-SX-610 (PMAE) RFI DPRIM STF IFS LF614 B del 24.04.2012 - MATERIALE DI FORNITURA RFI
B	Cassetta di derivazione di TIPO B-DX-610 - TIPO B-SX-610 RFI DPRIM STF IFS LF614 B del 24.04.2012 - MATERIALE DI FORNITURA RFI
C	Cassetta di derivazione di TIPO C - 610 (PMAE) RFI DPRIM STF IFS LF614 B del 24.04.2012 - MATERIALE DI FORNITURA RFI
●	ALIMENTAZIONE QUADRI USCITE DI EMERGENZA E VENTILATORI
*	PALINA IN VETRORESINA H=3m PER INSTALLAZIONE APPARECCHIO ILLUMINANTE IN GALLERIA - VEDI PARTICOLARE 1

LAYOUT

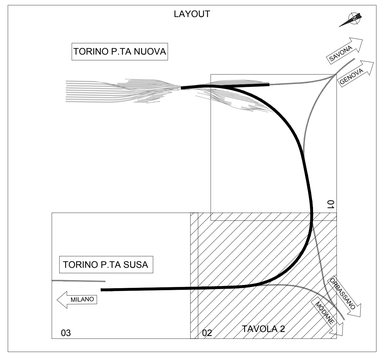

COMMITTENTE:

RFI RETE FERROVIARIA ITALIANA
GRUPPO FERROVIE DELLO STATO ITALIANE

PROGETTAZIONE:

ITALFERR
GRUPPO FERROVIE DELLO STATO ITALIANE

DIREZIONE TECNICA
U.O. TECNOLOGIE NORD

PROGETTO DEFINITIVO

NODO DI TORINO
COMPLETAMENTO LINEA DIRETTA TORINO PORTA SUSA – PORTA NUOVA

Linea Diretta - Planimetria schematica apparecchiature LFM e cavidotti 2/3

SCALA : 1:1000

COMMESSA	LOTTO	FASE	ENTE	TIPO DOC.	OPERA/DISCIPLINA	PROGR.	REV.
NT0P	00	D	58	P7	LF0200	002	A

Revis.	Descrizione	Redatto	Data	Verificato	Data	Approvato	Data	Autorizzato/Data
A	Emissione Definitiva	G. Drosilò	Agosto 2019	C. Vacca	Agosto 2019	G. De Michele	Agosto 2019	M. Gambaro Agosto 2019

File: NT0P00D58P7LF0200002A.dwg

n. Elab.: