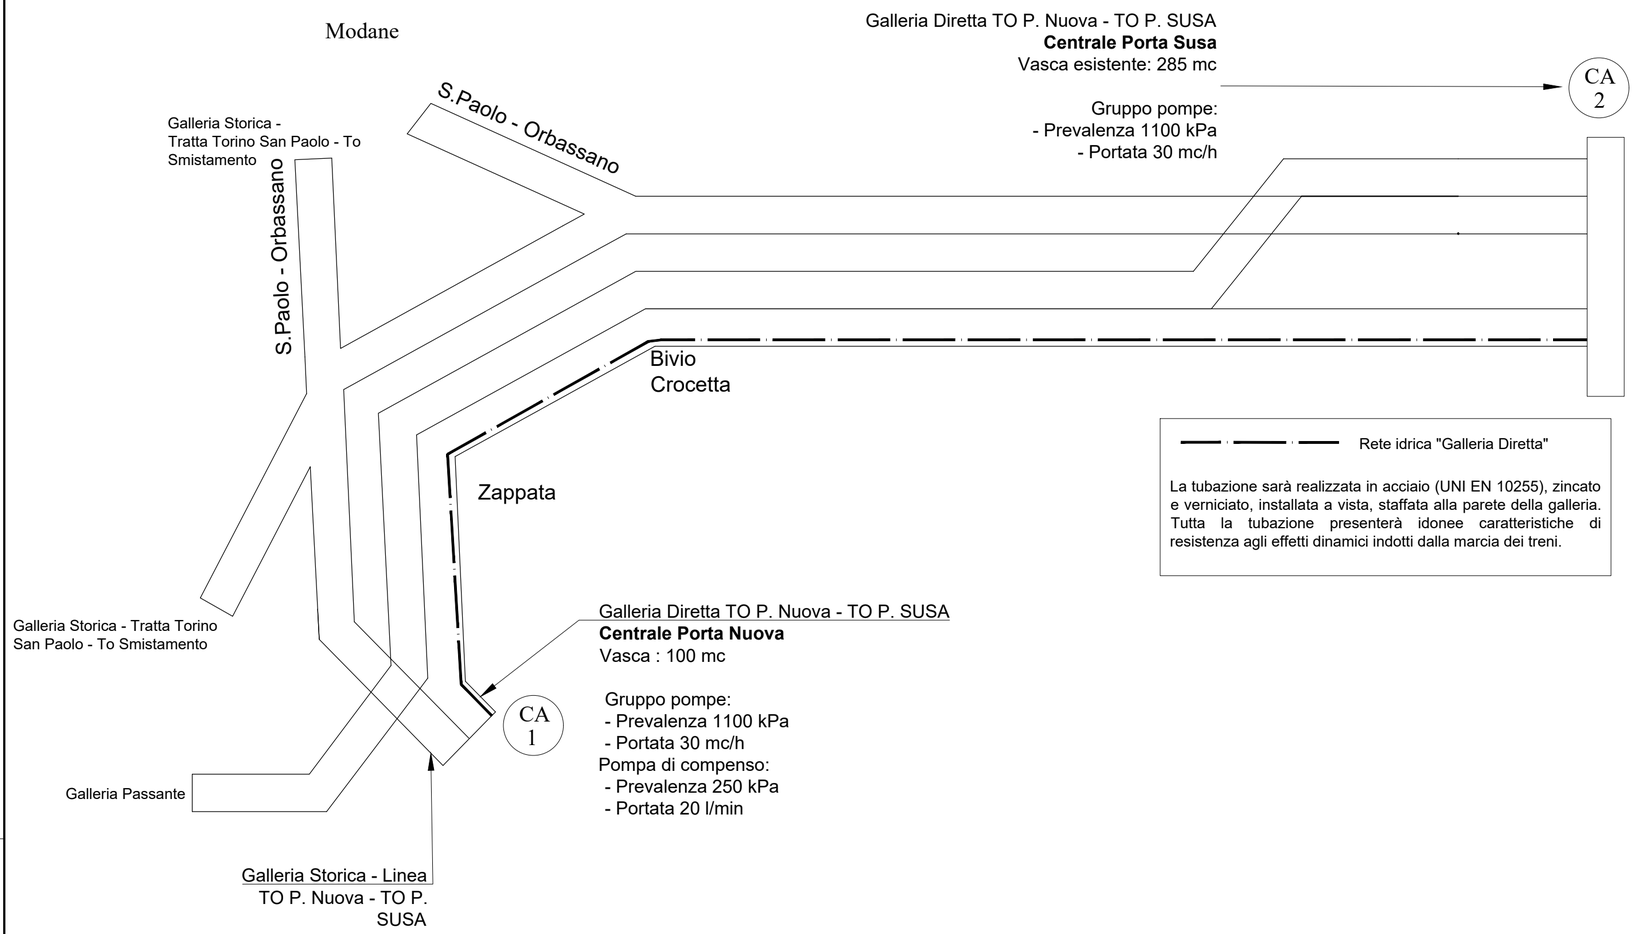

Rete idrica "Galleria Diretta"

La tubazione sarà realizzata in acciaio (UNI EN 10255), zincato e verniciato, installata a vista, staffata alla parete della galleria. Tutta la tubazione presenterà idonee caratteristiche di resistenza agli effetti dinamici indotti dalla marcia dei treni.

COMMITTENTE:

RFI RETE FERROVIARIA ITALIANA
GRUPPO FERROVIE DELLO STATO ITALIANE

PROGETTAZIONE:

ITALFERR
GRUPPO FERROVIE DELLO STATO ITALIANE

U.O. IMPIANTI INDUSTRIALI E TECNOLOGICI

PROGETTO DEFINITIVO

NODO DI TORINO

COMPLETAMENTO LINEA DIRETTA TORINO PORTA SUSA - TORINO PORTA NUOVA

GALLERIA DIRETTA - Impianto Idrico antincendio
Architettura impianto

SCALA:

COMMESSA	LOTTO	FASE	ENTE	TIPO DOC.	OPERA/DISCIPLINA	PROGR.	REV.
NT0P	00	D	17	DX	AI0102	001	A

Rev.	Descrizione	Redatto	Data	Verificato	Data	Approvato	Data	Autorizzato Data
A	Emissione esecutiva	F.Barelli	Agosto 2019	R.Cecchetti	Agosto 2019	G.De Michele	Agosto 2019	A.Falaschi Agosto 2019

ITALFERR S.p.A.
U.O. IMPIANTI INDUSTRIALI E TECNOLOGICI
Dott. Ing. ALFREDO FALASCHI
Ordine Ingegneri di Viterbo
n. 363

File: NT0P00D17DXAI0102001A.DWG

n. Elab.: