


PARTICOLARI ARMADIO DI CONTENIMENTO IDRANTE IN GALLERIA 1:50

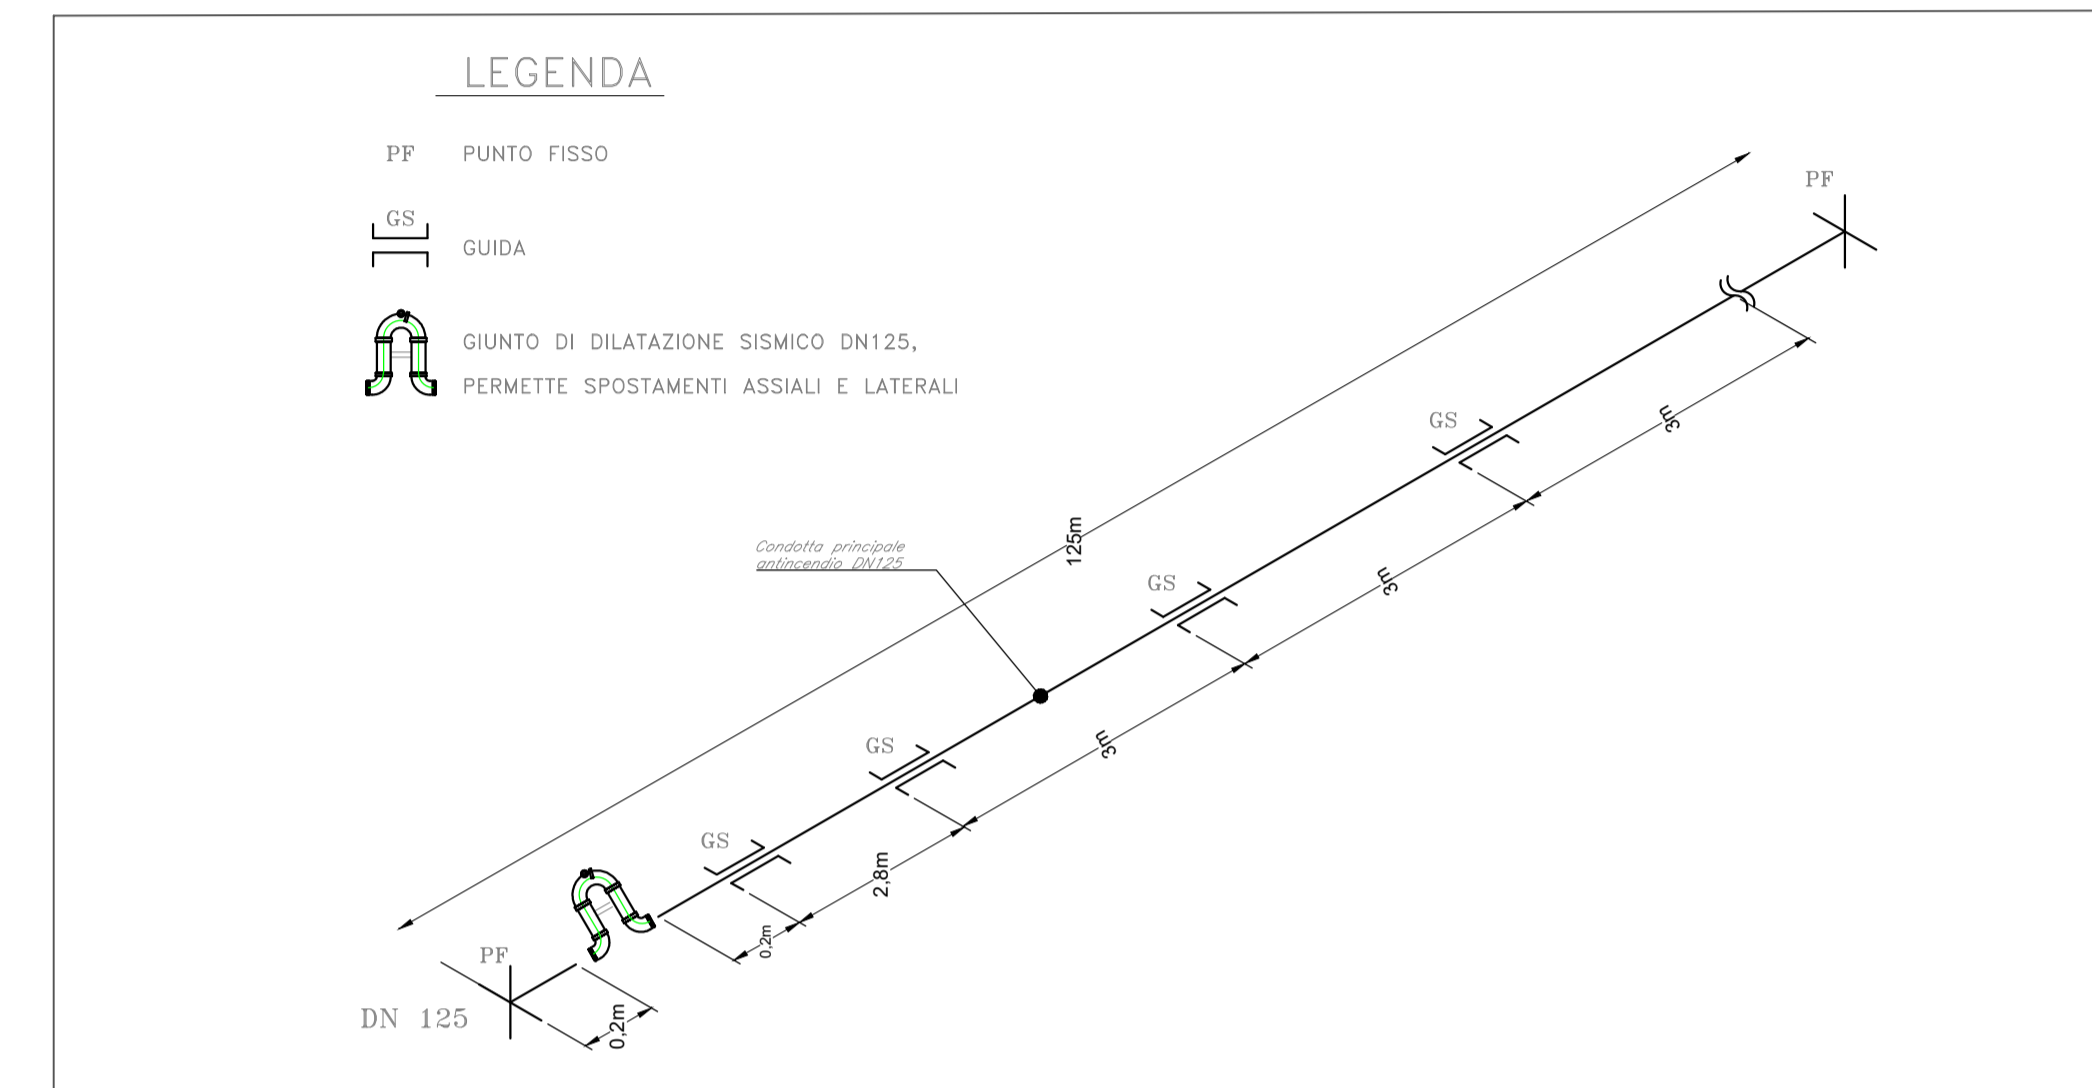

COMMITTENTE:

PROGETTAZIONE:

**U.O. IMPIANTI INDUSTRIALI E TECNOLOGICI**

**PROGETTO DEFINITIVO**

**NODO DI TORINO**

**COMPLETAMENTO LINEA DIRETTA TORINO PORTA SUSA - TORINO PORTA NUOVA**

IMPIANTO IDRICO ANTINCENDIO  
SEZIONI E DETTAGLI TIPOLOGICI

SCALA: VARIE

COMMESSA LOTTO FASE ENTE TIPO DOC. OPERA/DISCIPLINA PROGR. REV.

NT0P 00 D 17 WX A10102 001 A

Rev.	Descrizione	Redatto	Data	Verificato	Data	Approvato	Data	Autorizzato Data
A	Emissione esecutiva	F. Basso	Agosto 2019	R. Cecchi	Agosto 2019	G. De Michele	Agosto 2019	A. Filaschi Agosto 2019