INSTALLAZIONE TIPO A PALINA DI TELECAMERA DOME DA ESTERNO

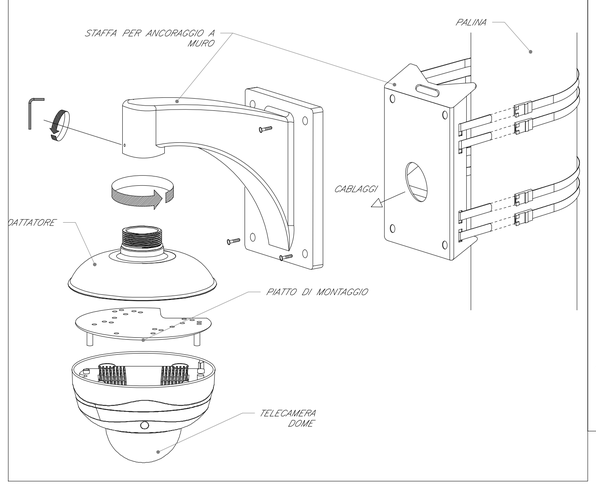

INSTALLAZIONE TIPO DI TELECAMERA IN CUSTODIA DA ESTERNO CON PROTEZIONE ANTIVANDALO

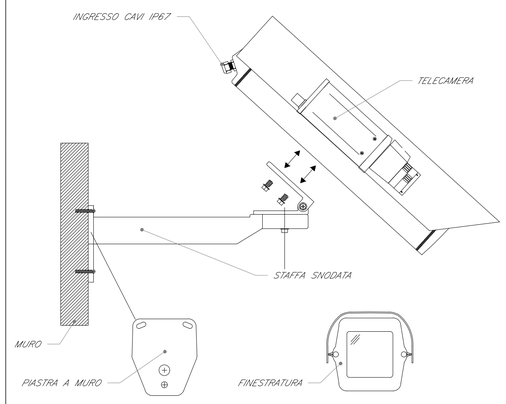

COORDINAMENTO LOCALE DEGLI IMPIANTI

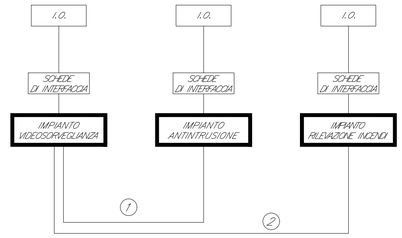

1. COLLEGAMENTO PER ATTIVAZIONE DEL CONTROLLO VIDEO A SEGUITO DI ALLARME PROVENIENTE DALLA CENTRALE ANTINTRUSIONE
2. COLLEGAMENTO PER ATTIVAZIONE DEL CONTROLLO VIDEO A SEGUITO DI ALLARME PROVENIENTE DALLA CENTRALE RIVELAZIONE INCENDI

LEGENDA	
Elemento	Descrizione
	Switch per alimentazione e segnale telecamere – Tecnologia PoE
Server PA	Server come da specifiche PA ad HD ridondati. Nel caso di impianti di ridotte dimensioni sarà installato un solo
	Telecamera fissa con protezione antivandalo
	Telecamera dome da esterno

TABELLA CAVI		
Elemento	Tipologia	Servizio
	FTP Cat.6a–Sch. AWG 4x(2x24)	Alimentazione e Segnale
	Fibra Ottica Multimodale 4 fibre 50/125 micron	Segnale
	VPN Verde	Segnale

SCHEMA FUNZIONALE TVCC

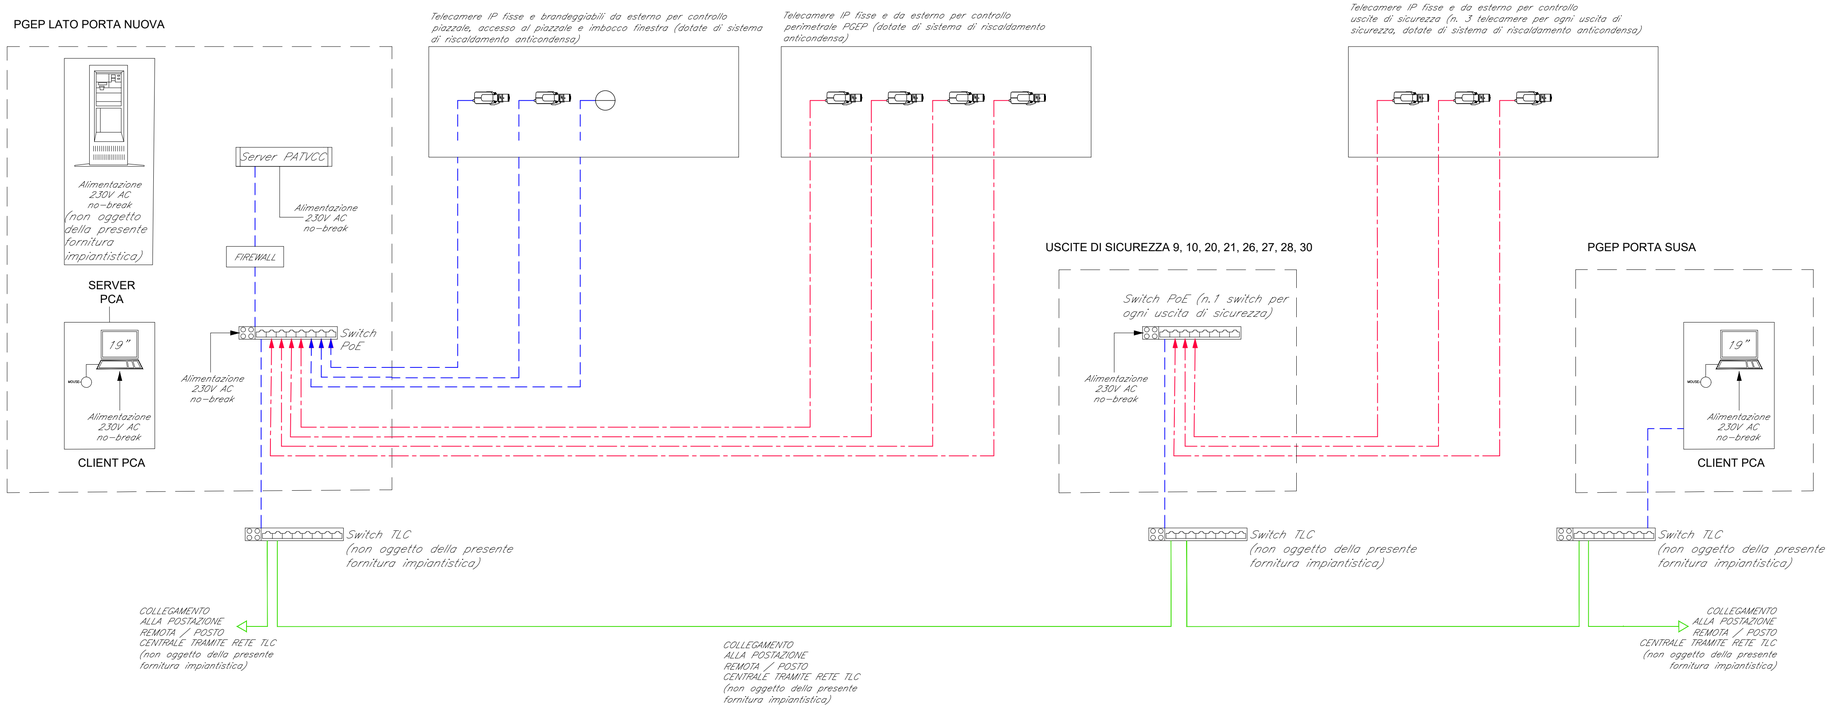

COMMITTENTE:

RFI RETE FERROVIARIA ITALIANA
GRUPPO FERROVIE DELLO STATO ITALIANE

PROGETTAZIONE:

ITALFERR
GRUPPO FERROVIE DELLO STATO ITALIANE

U.O. IMPIANTI INDUSTRIALI E TECNOLOGICI

PROGETTO DEFINITIVO

NODO DI TORINO

COMPLETAMENTO LINEA DIRETTA TORINO PORTA SUSA - TORINO PORTA NUOVA

PIAZZALE EMERGENZA LATO PORTA NUOVA E USCITE DI SICUREZZA IMPIANTO TVCC (PIAZZALE PGEP)

ARCHITETTURA IMPIANTO

SCALA:

COMMESSA	LOTTO	FASE	ENTE	TIPO DOC.	OPERA/DISCIPLINA	PROGR.	REV.
NT0P	00	D	17	DX	AN0302	001	A

Rev.	Descrizione	Redatto	Data	Verificato	Data	Approvato	Data	Autorizzato Data
A	Emissione esecutiva	Andaloro	Ago. 2019	R. Bacchetti	Ago. 2019	G. De Michele	Ago. 2019	A. Falaschi Ago. 2019

Firmato Digitalmente da: ANDALORO ANTONIO
Data: 30/08/2019 12:21:16

File: NT0P00D17DXAN0302001A.dwg n. Elab.: