PIANTA 1-1
Scala 1:50

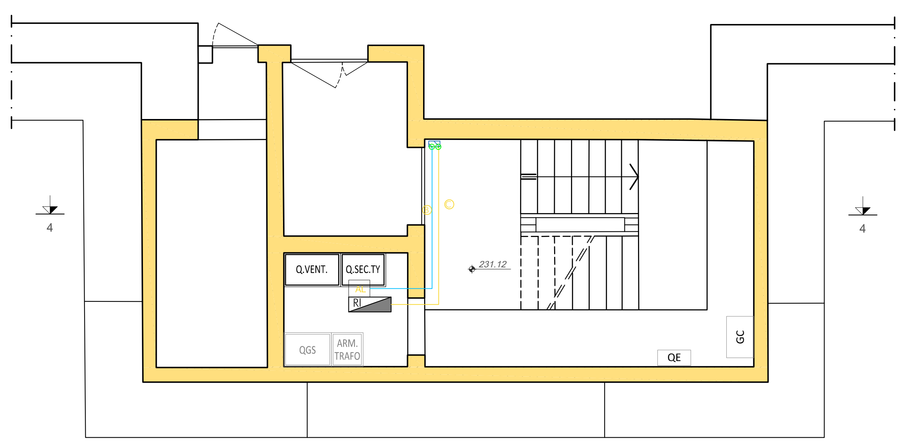

PIANTA 2-2
Scala 1:50

ACCESSO LINEA DIRETTA

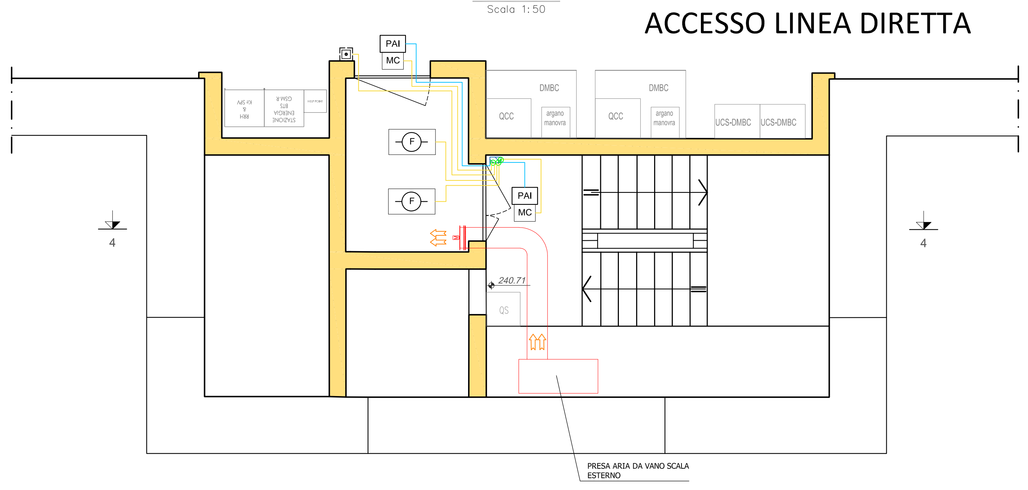

PIANTA 3-3
Scala 1:50

ACCESSO LINEA PASSANTE

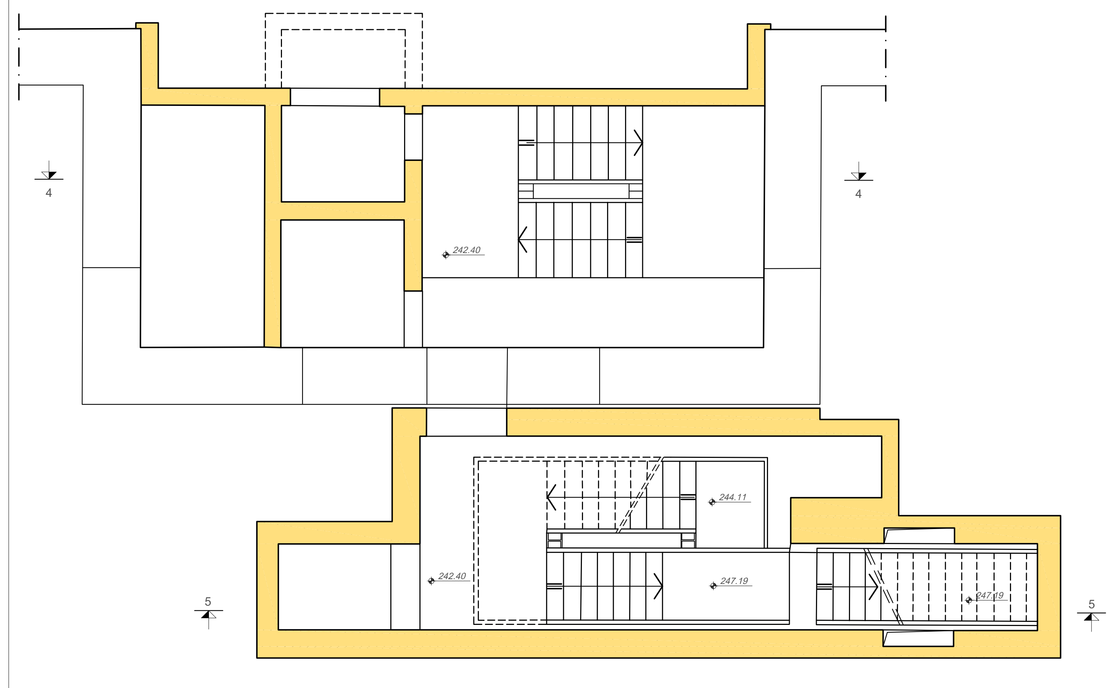

SEZIONE 4-4
Scala 1:50

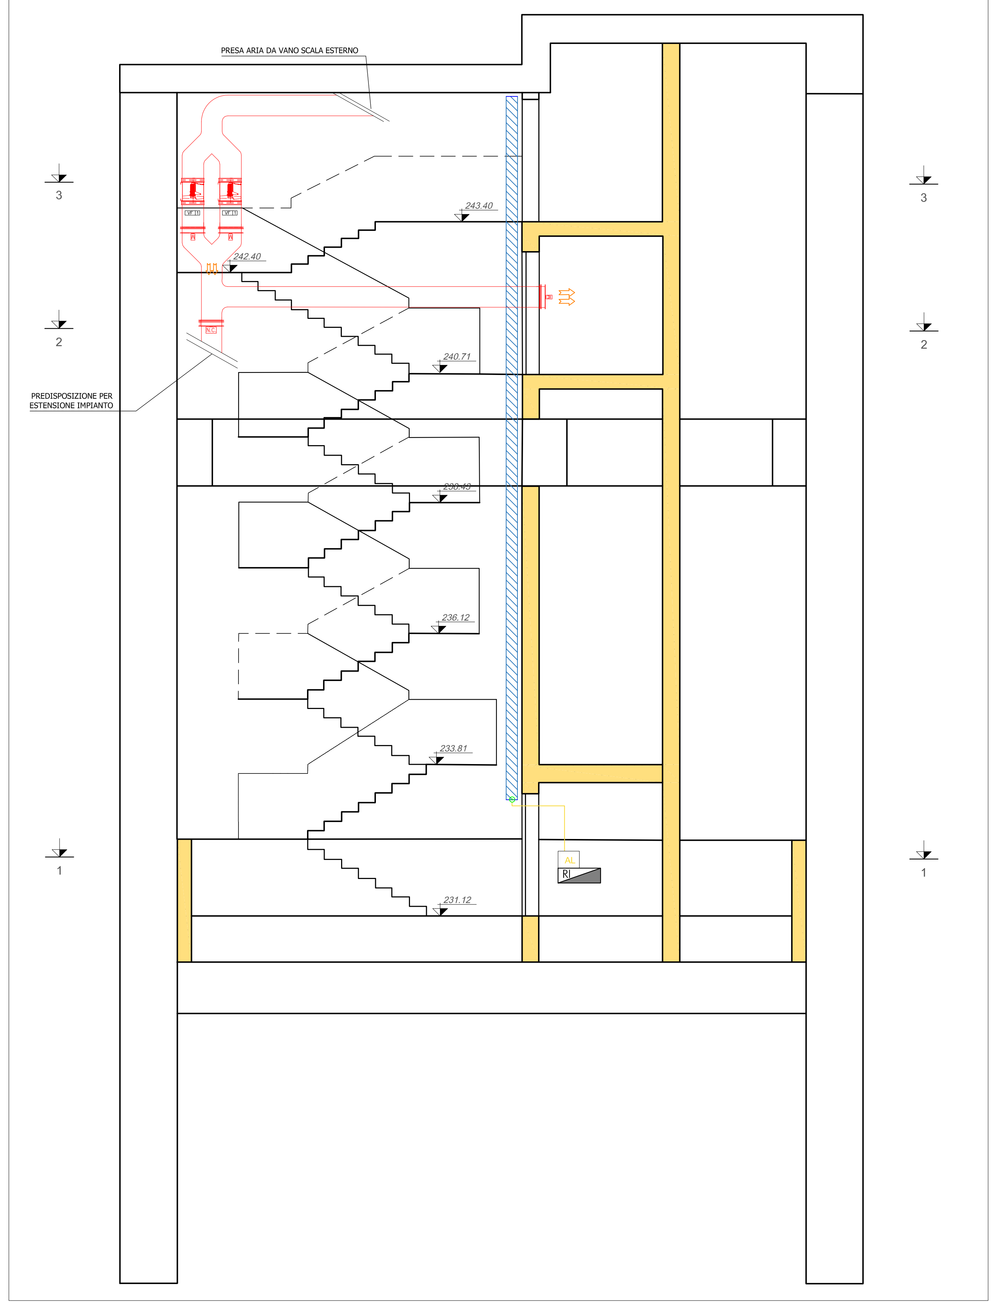

SEZIONE 5-5
Scala 1:50

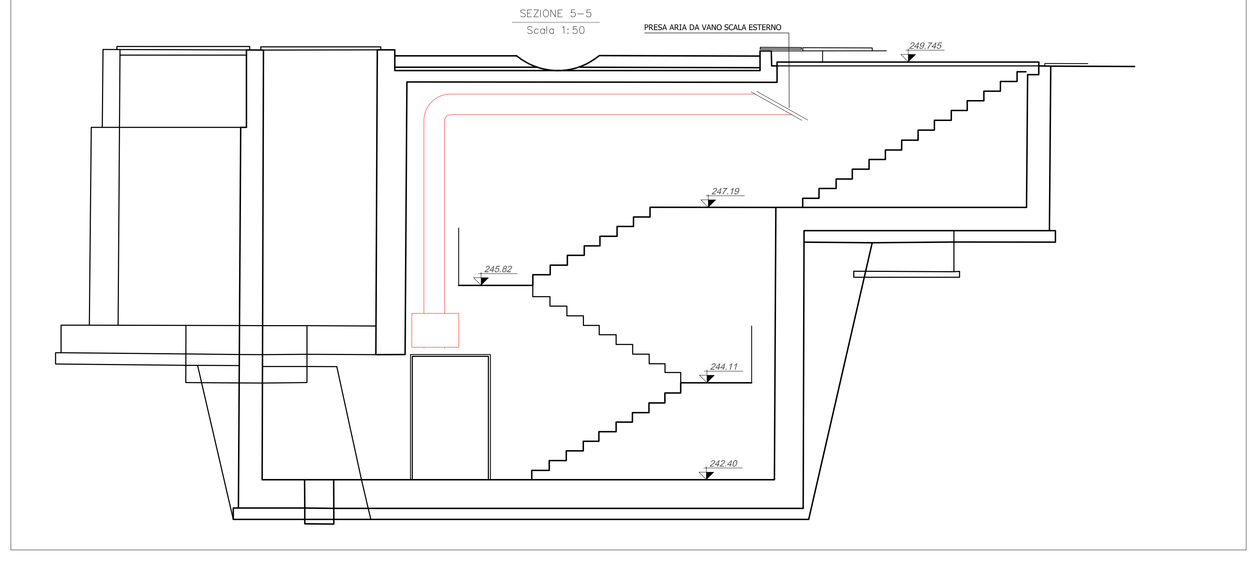

PLANIMETRIA 1:200

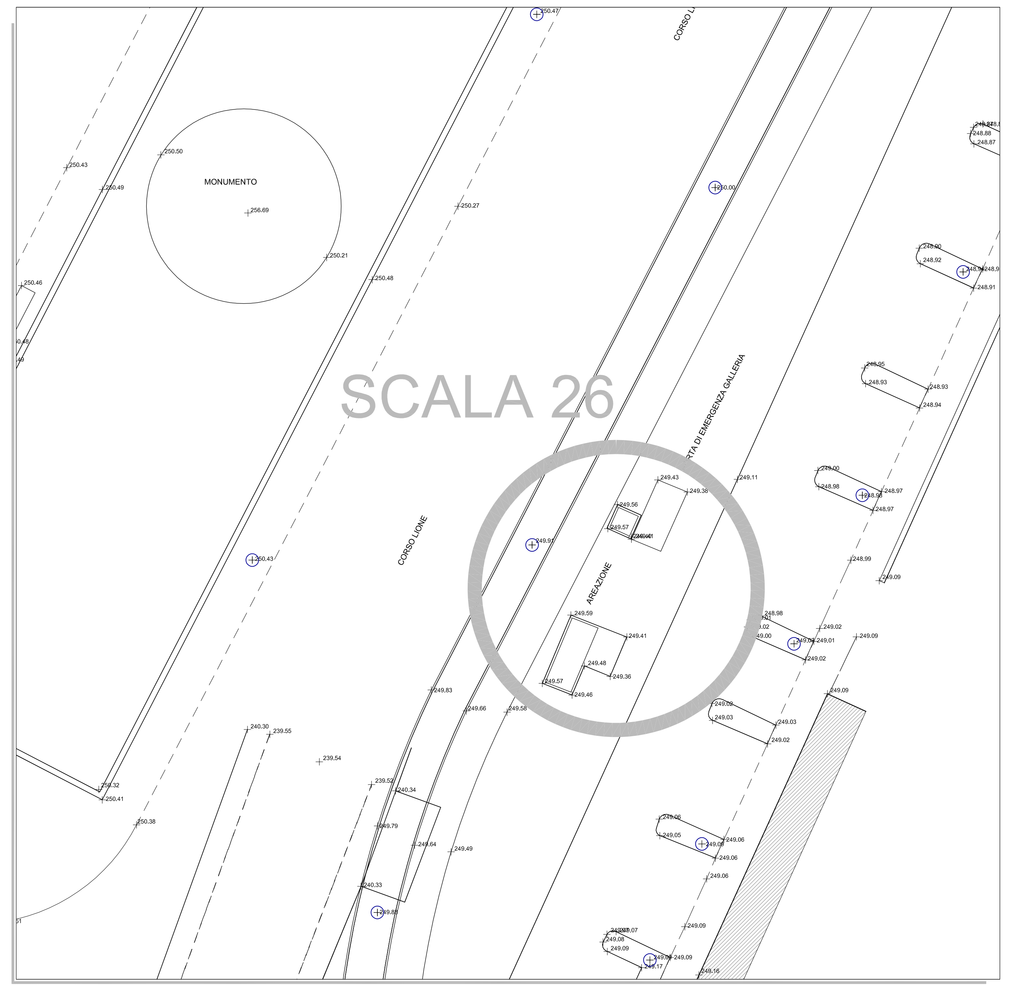

NOTE: IL PUNTO PRESA ARIA ESTERNA DEVE ESSERE UBICATO AD ALMENO 5 MT DAI PUNTI DI ESPULSIONE FUMI

LEGENDA APPARECCHIATURE CONTROLLO FUMI

VF 1	ELETTROVENTILATORE ASSIALE MONOSTADIO A PORTATA VARIABILE DIRETTAMENTE ACCOPPIATO CON GRANTE A PALE VARIABILI DA FERMO RESISTENTE ALTE TEMPERATURE – PORTATA NOMINALE MAX 10 m^3/s – PRESSIONE STATICA 600 Pa – ALIMENTAZIONE ELETTRICA 3x400 V – POTENZA MOTORE 15 kW
SF	SERRANDA DI SEZIONAMENTO MOTORIZZATA ACCOPPIATA A SERRANDA TAGLIAFUOCO; DIMENSIONI 1400x600 mm; DISPOSITIVO DI SGANCIO TERMICO CON SENSORE TERMOELETTRICO; SERVOMOTORE ELETTRICO ON/OFF 230V C.A. CON RITORNO A MOLLA; TRONCHI DI PROLUNGAMENTO E GRIGLIATI DI CHIUSURA SU INGRESSO ED USCITA ARIA; COMPLETA DI MICRONTERRUTTORI DI FINE CORSA IN APERTURA E CHIUSURA; (CONTROLLO FUMI)
SNC	SERRANDA DI SEZIONAMENTO AD APERTURA MANUALE, NORMALMENTE CHIUSA; DIMENSIONI 1400X600 mm;

LEGENDA IMPIANTO RIVELAZIONE INCENDI

Legenda simboli generali

CENTRALE DI CONTROLLO E SEGNALAZIONE	SI	PULSANTE MANUALE DI ALLARME ANTINCENDIO	
MODULO DI COMANDO	MC	PANNELLO OTTICO/ACUSTICO ALLARME ANTINCENDIO	PAI
MODULO DI MONITORAGGIO	MM	CASSETTA DI DERIVAZIONE	
RIPETITORE OTTICO		CAVO FG4OHM1, LSZH-TW/Sch SEZIONE 2X1 mm2 SEGNALE	A
RIVELATORE OTTICO DI FUMO PER IL SOTTOPAVIMENTO CONTROSOFFITTO	S	CAVO FG4OHM1, LSZH-TW/Sch SEZIONE 2X1 mm2 ALIMENTAZIONE	B
RIVELATORE OTTICO DI FUMO		CAVO FG4OHM1, LSZH-TW/Sch SEZIONE 2X1 mm2 LOOP-SEGNALE	C
RIVELATORE DI IDROGENO		CAVO FTG10OHM1, SEZIONE 2X1.5 mm2 ALIMENTAZIONE	D
SONDA ANTIALLAGAMENTO		ESTINTORE A POLVERE 6 KG	E_1
		ESTINTORE A CO2 5 KG	E_2
RIVELATORE TERMOVELOCIMETRICO		ESTINTORE A POLVERE DA 50 KG DI TIPO CARELLATO	E_3

PIANTA PIANO CAMPAGNA
Scala 1:50

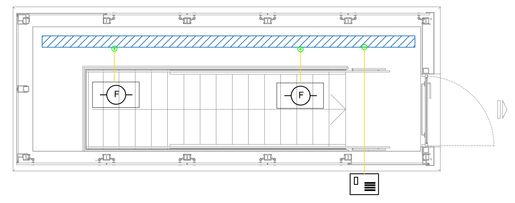

0 0.5 1 1.5 2m
scala 1:50

COMMITTENTE:

RFI RETE FERROVIARIA ITALIANA SpA
GRUPPO FERROVIE DELLO STATO ITALIANE

PROGETTAZIONE:

ITALFERR
GRUPPO FERROVIE DELLO STATO ITALIANE

U.O. IMPIANTI INDUSTRIALI E TECNOLOGICI

PROGETTO DEFINITIVO

NODO DI TORINO

COMPLETAMENTO LINEA DIRETTA TORINO PORTA SUSA - TORINO PORTA NUOVA

USCITE DI EMERGENZA
Controllo fumi, Rivelazione incendi
Layout impiantistico, disposizione apparecchiature uscita 26

SCALA: 1 : 50

COMMESSA	LOTTO	FASE	ENTE	TIPO DOC.	OPERA/DISCIPLINA	PROGR.	REV.
NT0P	00	D	17	PB	AI2600	001	A

Rev.	Descrizione	Redatto	Data	Verificato	Data	Approvato	Data	Autorizzato Data
A	Emissione esecutiva		Agosto 2019	R.Lo Verde	Agosto 2019	G.De Michele	Agosto 2019	Ing. A.Falzetti Agosto 2019

ORDINE DEGLI INGEGNERI DELLA PROVINCIA DI ROMA
Dott. Ing. ALFREDO FALZETTI
Ordine Ingegneri di Roma
Sez. A n. 19

File: n. Elab.: