SEZIONE 5–5
Scala 1:50

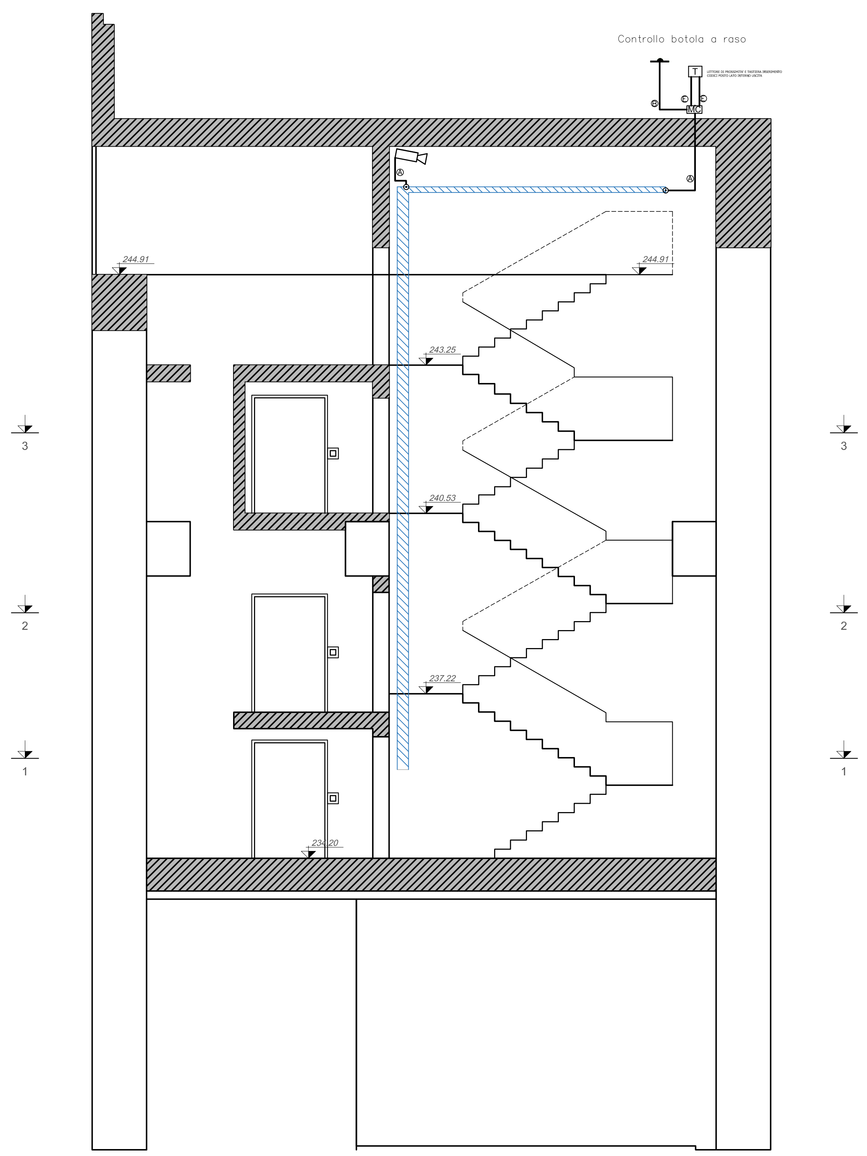

PIANTA 1–1
Scala 1:50

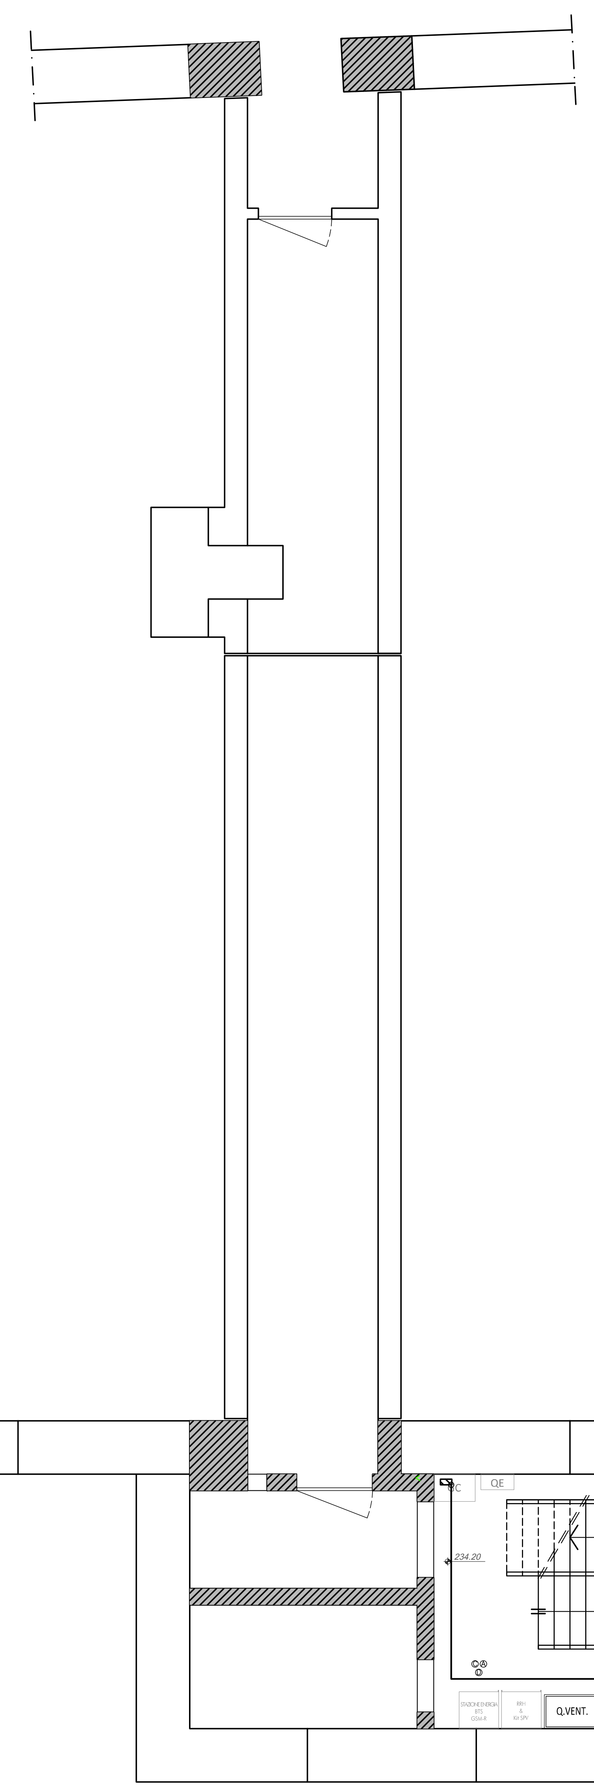

PIANTA 2–2
Scala 1:50

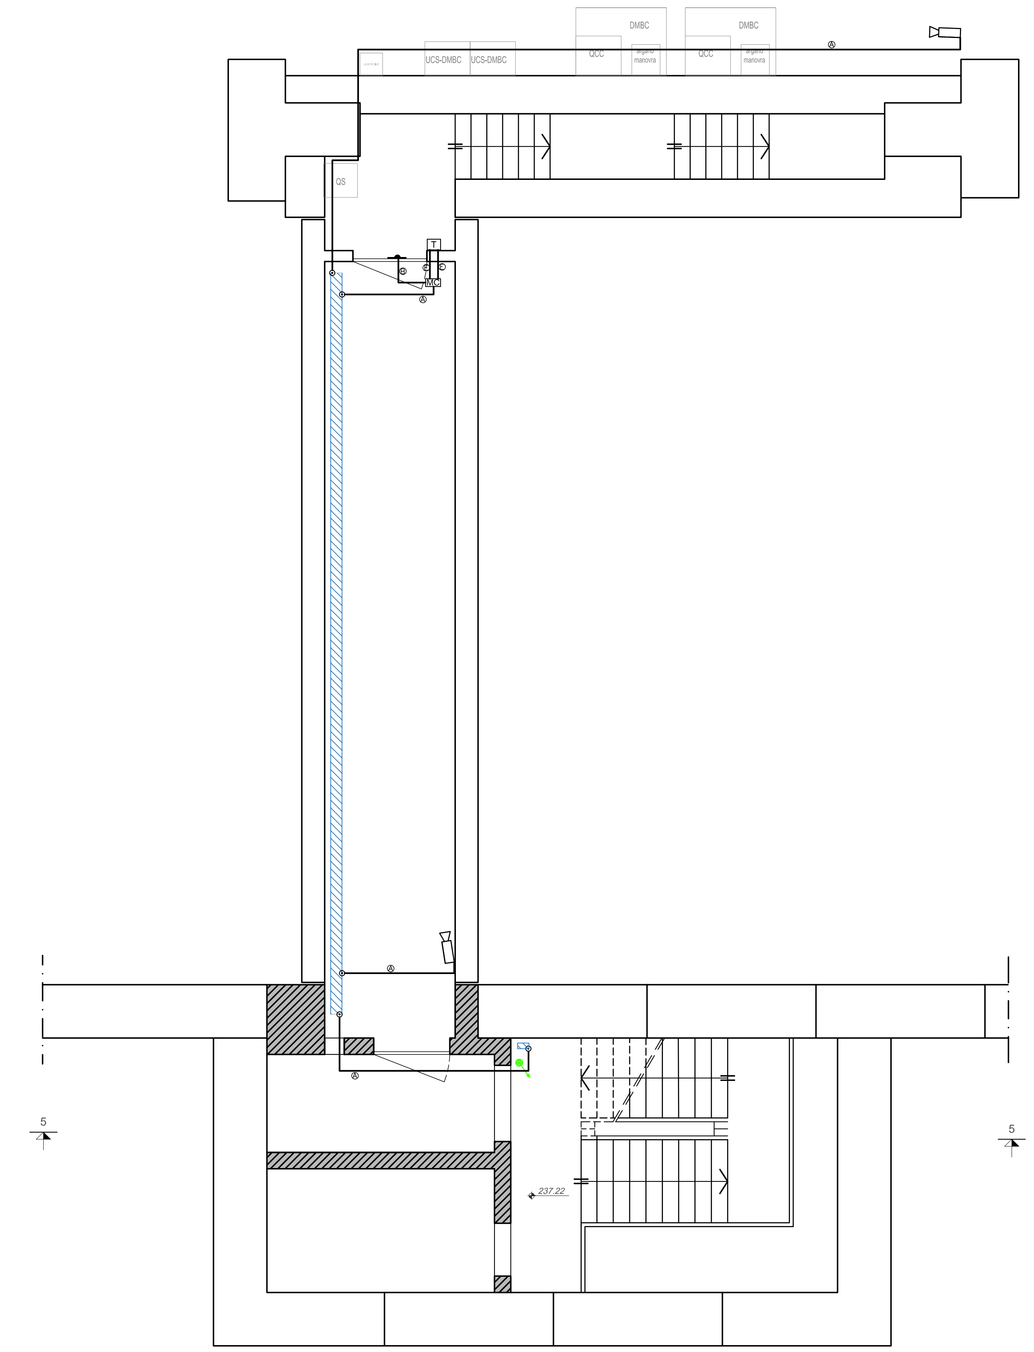

PIANTA 3–3
Scala 1:50

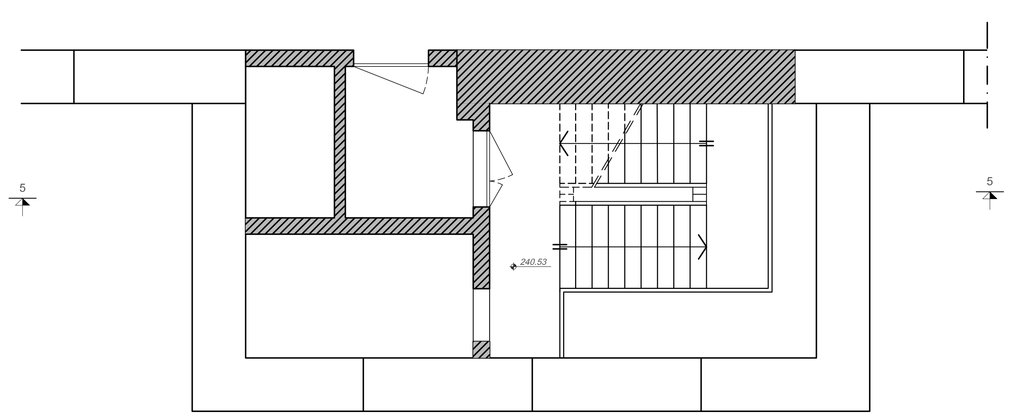

LEGENDA ANTINTRUSIONE CONTROLLO ACCESSI

Legenda simboli generali

CENTRALE ANTINTRUSIONE CONTROLLO ACCESSI	AN
RIVELATORE CONTATTO MAGNETICO	
LETTORE DI PROSSIMITA' E TASTIERA INSERIMENTO CODICI	T
RIVELATORE VOLUMETRICO A DOPPIA TECNOLOGIA	
CASSETTA DI DERIVAZIONE	
SIRENA ALLARME	
MODULO DI CAMPO	MC
MODULO DI INTERFACCIA	MI
TUBAZIONE IN PVC RIGIDO A VISTA	

CAVO FM9OHH1 SEZIONE 2x2x0,22mmq SEGNALE + 2x0,75mmq ALIMENTAZIONE	A
CAVO FM9OHH1 SEZIONE 2x2x0,22mmq SEGNALE	B
CAVO FG7OH2R SEZIONE 2x1,5mmq	C
CAVO FG7OH2M1 SEZIONE 4x1,5mmq	D
CAVO FTP SCHERMATO 4 COPPIE	E

LE CANALE METALLICHE DI DISTRIBUZIONE PRIMARIA ED I CAVIDOTTI SONO COMUNI
PER TUTTI GLI IMPIANTI A CORRENTI DEBOLI (SECURITY ; SAFETY)
NELLE CANALETTE METALLICHE E CAVI SARANNO INSERITI CON TUBAZIONE IN PVC

COMMITTENTE:

RFI RETE FERROVIARIA ITALIANA
GRUPPO FERROVIE DELLO STATO ITALIANE

PROGETTAZIONE:

ITALFERR
GRUPPO FERROVIE DELLO STATO ITALIANE

U.O. IMPIANTI INDUSTRIALI E TECNOLOGICI

PROGETTO DEFINITIVO

NODO DI TORINO

COMPLETAMENTO LINEA DIRETTA TORINO PORTA SUSA - TORINO PORTA NUOVA

USCITE DI EMERGENZA
Antintrusione/Controllo accessi e TVCC
Layout impiantistico, disposizione apparecchiature uscita 30

SCALA: 1 : 50

COMMESSA	LOTTO	FASE	ENTE	TIPO DOC.	OPERA/DISCIPLINA	PROGR.	REV.
NT0P	00	D	17	PB	AN3000	001	A

Rev.	Descrizione	Redatto	Data	Verificato	Data	Approvato	Data	Autorizzato Data
A	Emissione esecutiva		Agosto 2019	R.Ciccone	Agosto 2019	G.Tra Mihalic	Agosto 2019	Ing. A.Fabeni Agosto 2019

D.ssa Ing. Anna FABENI
Ordine degli Ingegneri della Provincia di Roma
Settore Industriale n. A 20134
Settore Dell'Informazione n. A 5811

File: NT0P00D17PBAN3000001A.dwg

n. Elab.: