

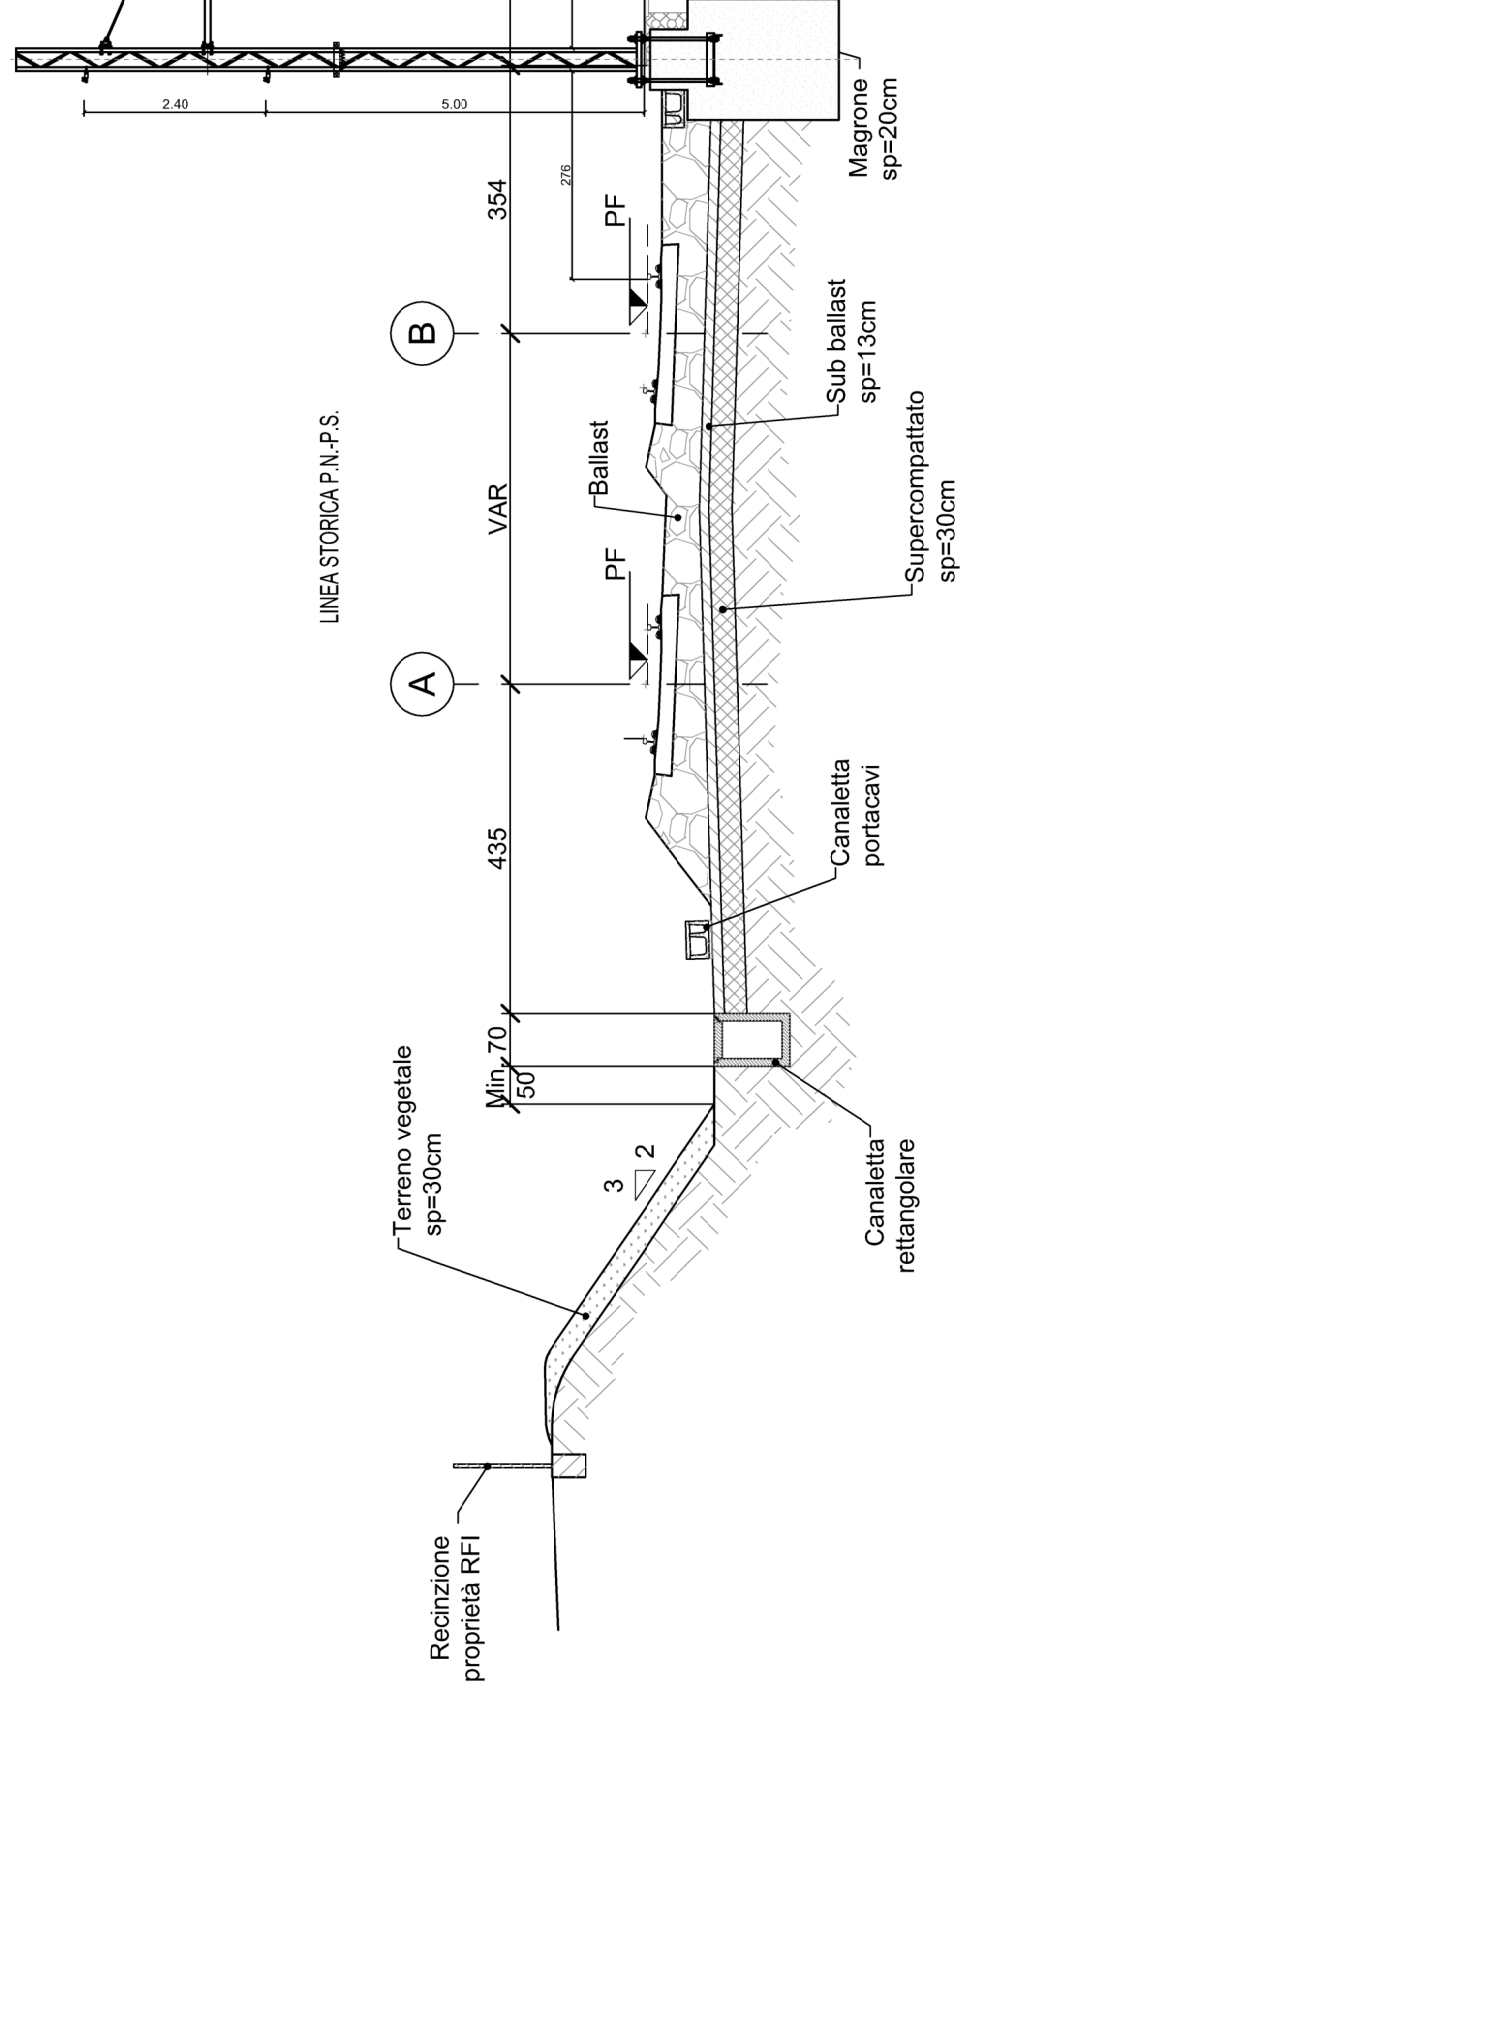


**SEZIONE CARATTERISTICA  
IN CORRISPONDENZA DEL TRATTO IN TRINCEA km 6+435**

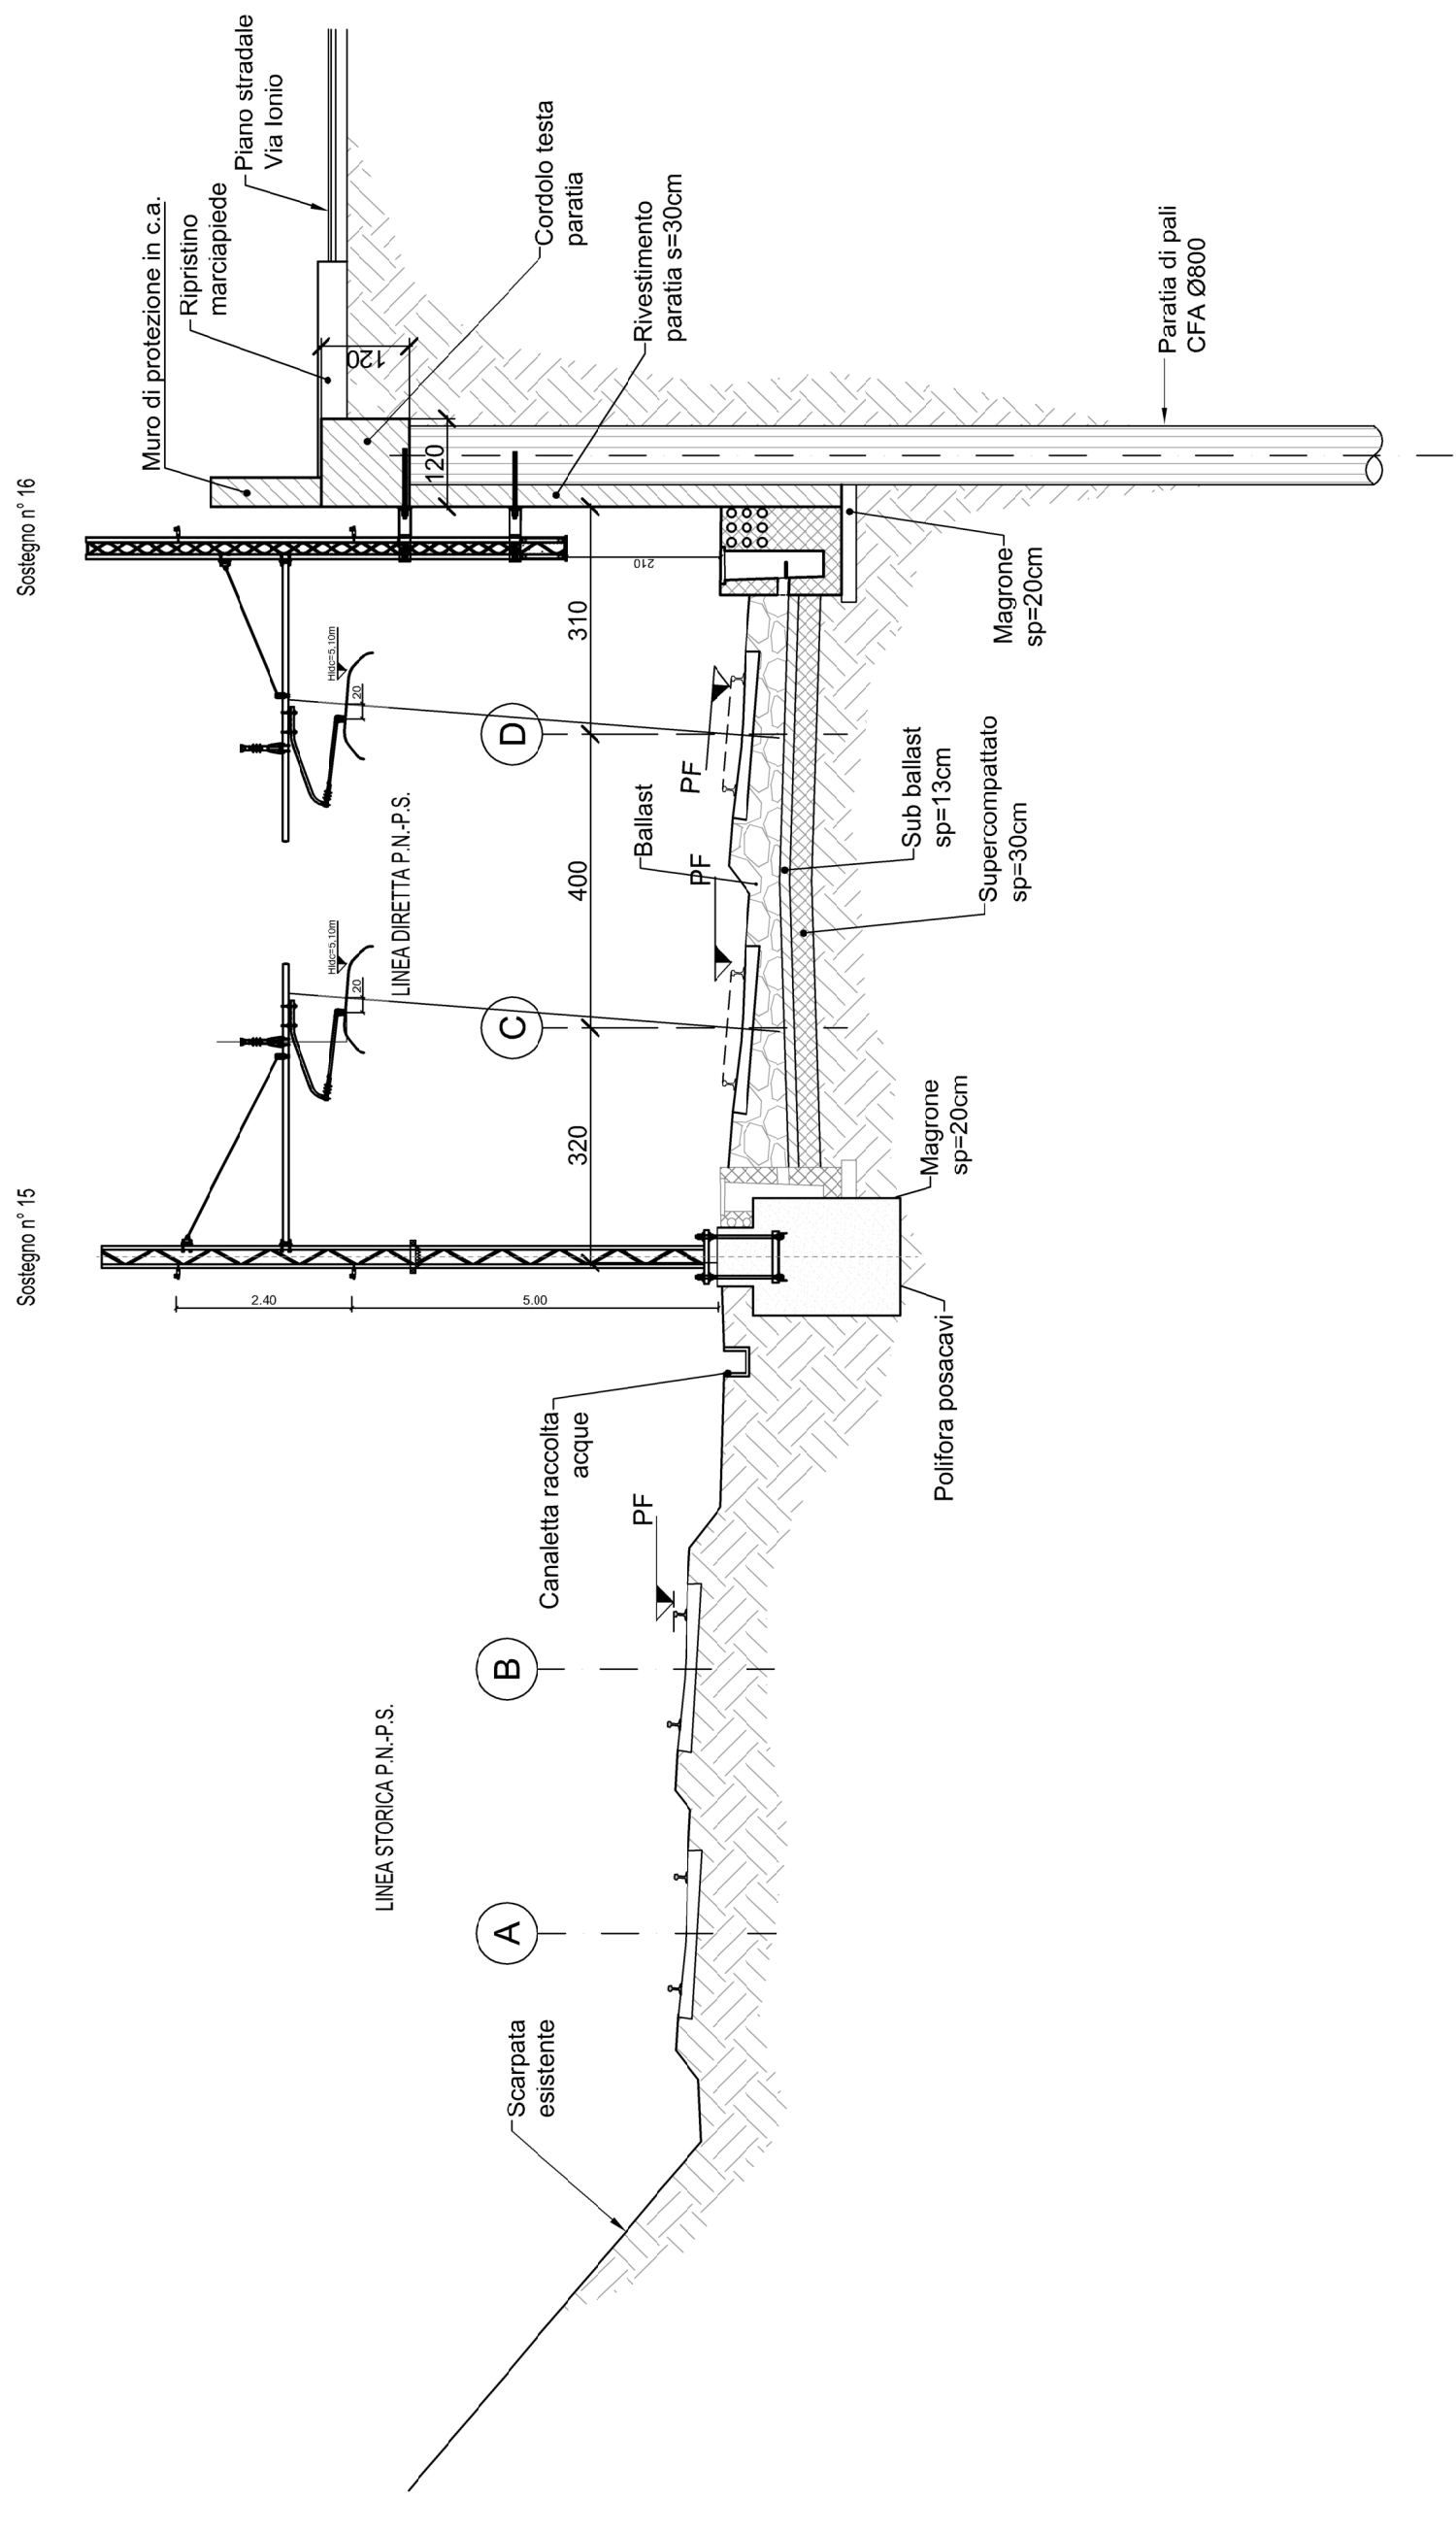

**SEZIONE CARATTERISTICA  
IN CORRISPONDENZA DEL TRATTO IN TRINCEA dal km 5+200**

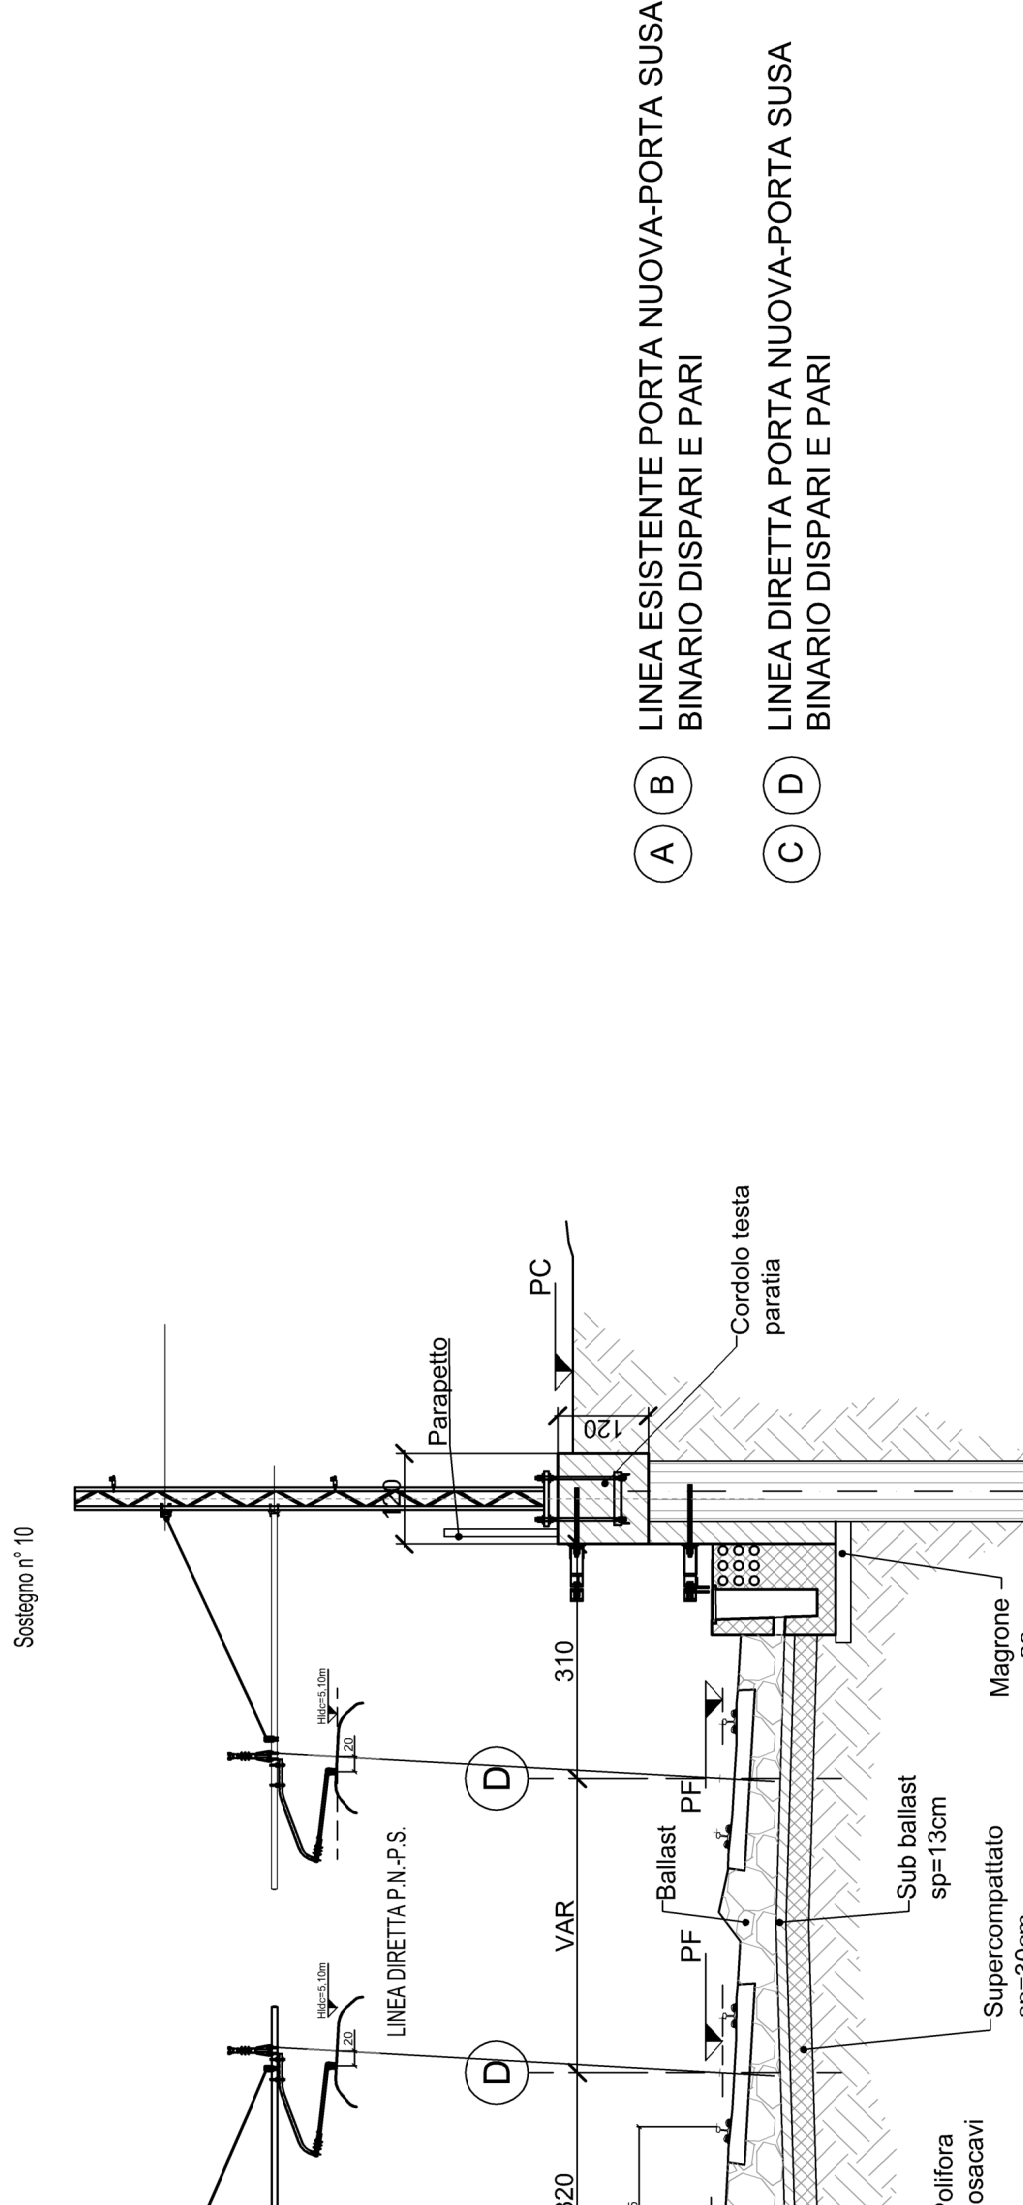

NOTE:  
"Eventuali interferenze tra i blocchi di fondazione dei sostegni TE e la poliflora posacavi e/o la canaletta smaltimento acque dovranno essere analizzate e risolte nella fase successiva di progettazione".



**U.O. TECNOLOGIE NORD**

**PROGETTO DEFINITIVO**

**NODO DI TORINO**

**COMPLETAMENTO LINEA DIRETTA TORINO PORTA SUSA - TORINO PORTA NUOVA**

**LINEA DI CONTATTO**

**TRATTA TORINO PORTA NUOVA - TORINO PORTA SUSA**

**Sezioni significative di punti singolari allo scoperto**

SCALA: 1:50

COMMESSA	LOTTO	FASE	ENTE	TIPO DOC.	OPERA/DISCIPLINA	PROGR.	REV.
NT01P	00	D	58	WB	LC0000	001	B

Rev.	Descrizione	Redatto	Data	Verificato	Data	Approvato	Data	Autorizzato Data
A	Emissione definitiva	F. Serrini	giugno 2019	M. Roggiani	giugno 2019	G. De Micheli	giugno 2019	M. Gambaro giugno 2019
B	Revisione interna	A. Frattini	Agosto 2019	M. Roggiani	Agosto 2019	G. De Micheli	Agosto 2019	M. Gambaro Agosto 2019