




SEZIONE CARATTERISTICA
IN CORRISPONDENZA DELLA pk 0+800 LINEA STORICA P.N. - P.S. (TO-MI)
(presso uscita 5)

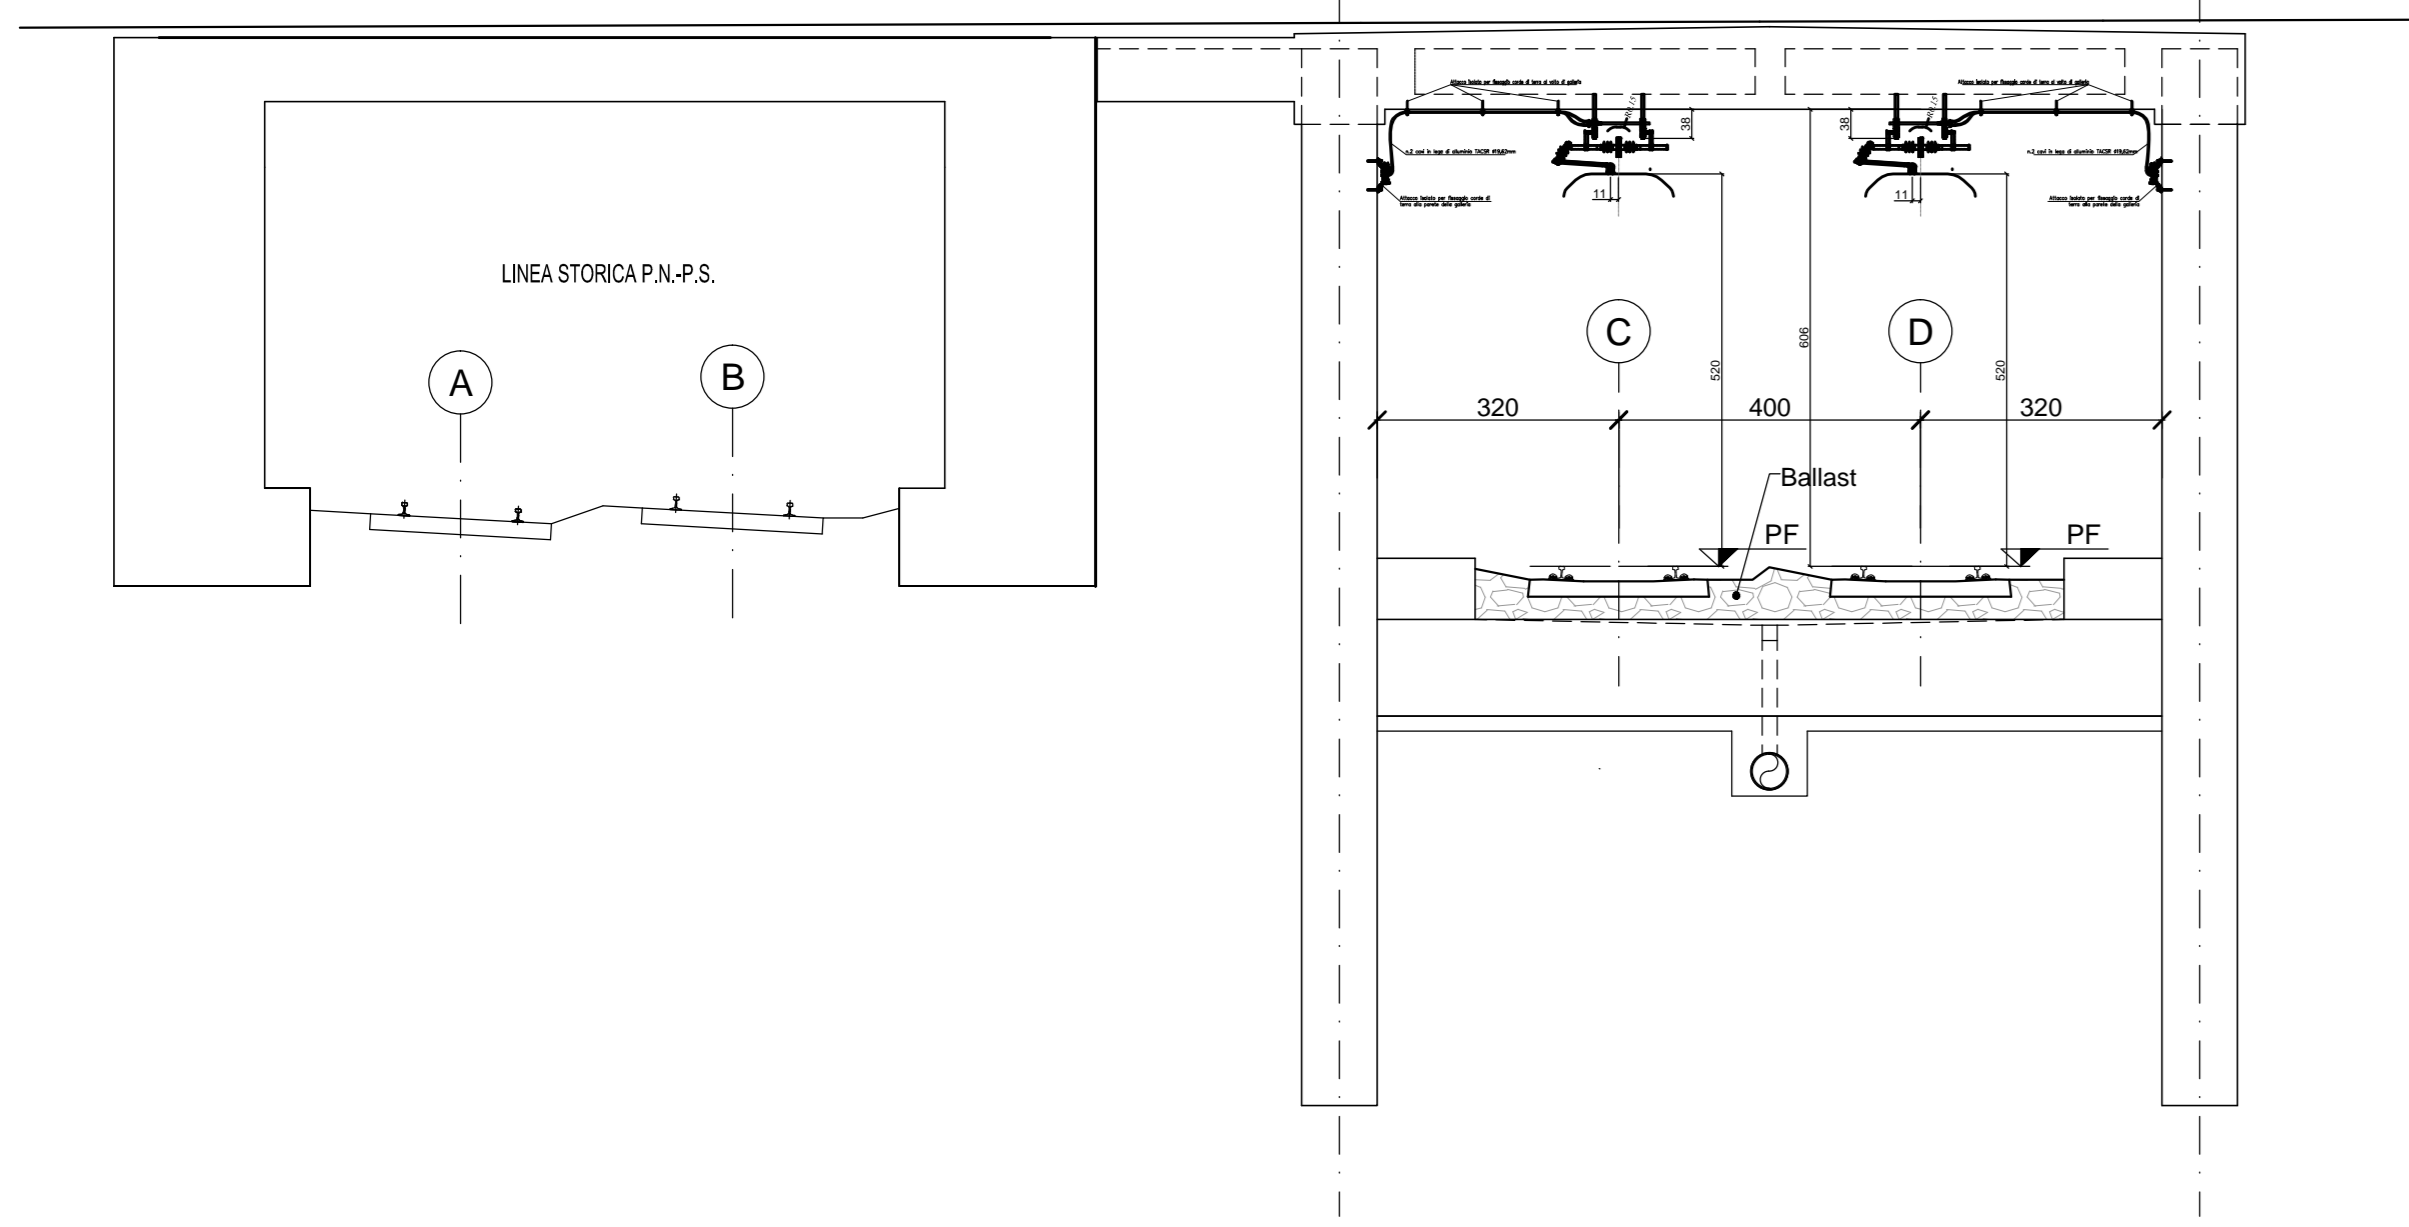


SEZIONE CARATTERISTICA
IN CORRISPONDENZA DELLA pk 1+300 LINEA STORICA P.N. - P.S. (TO-MI)
(presso Quadrivio Zappata)

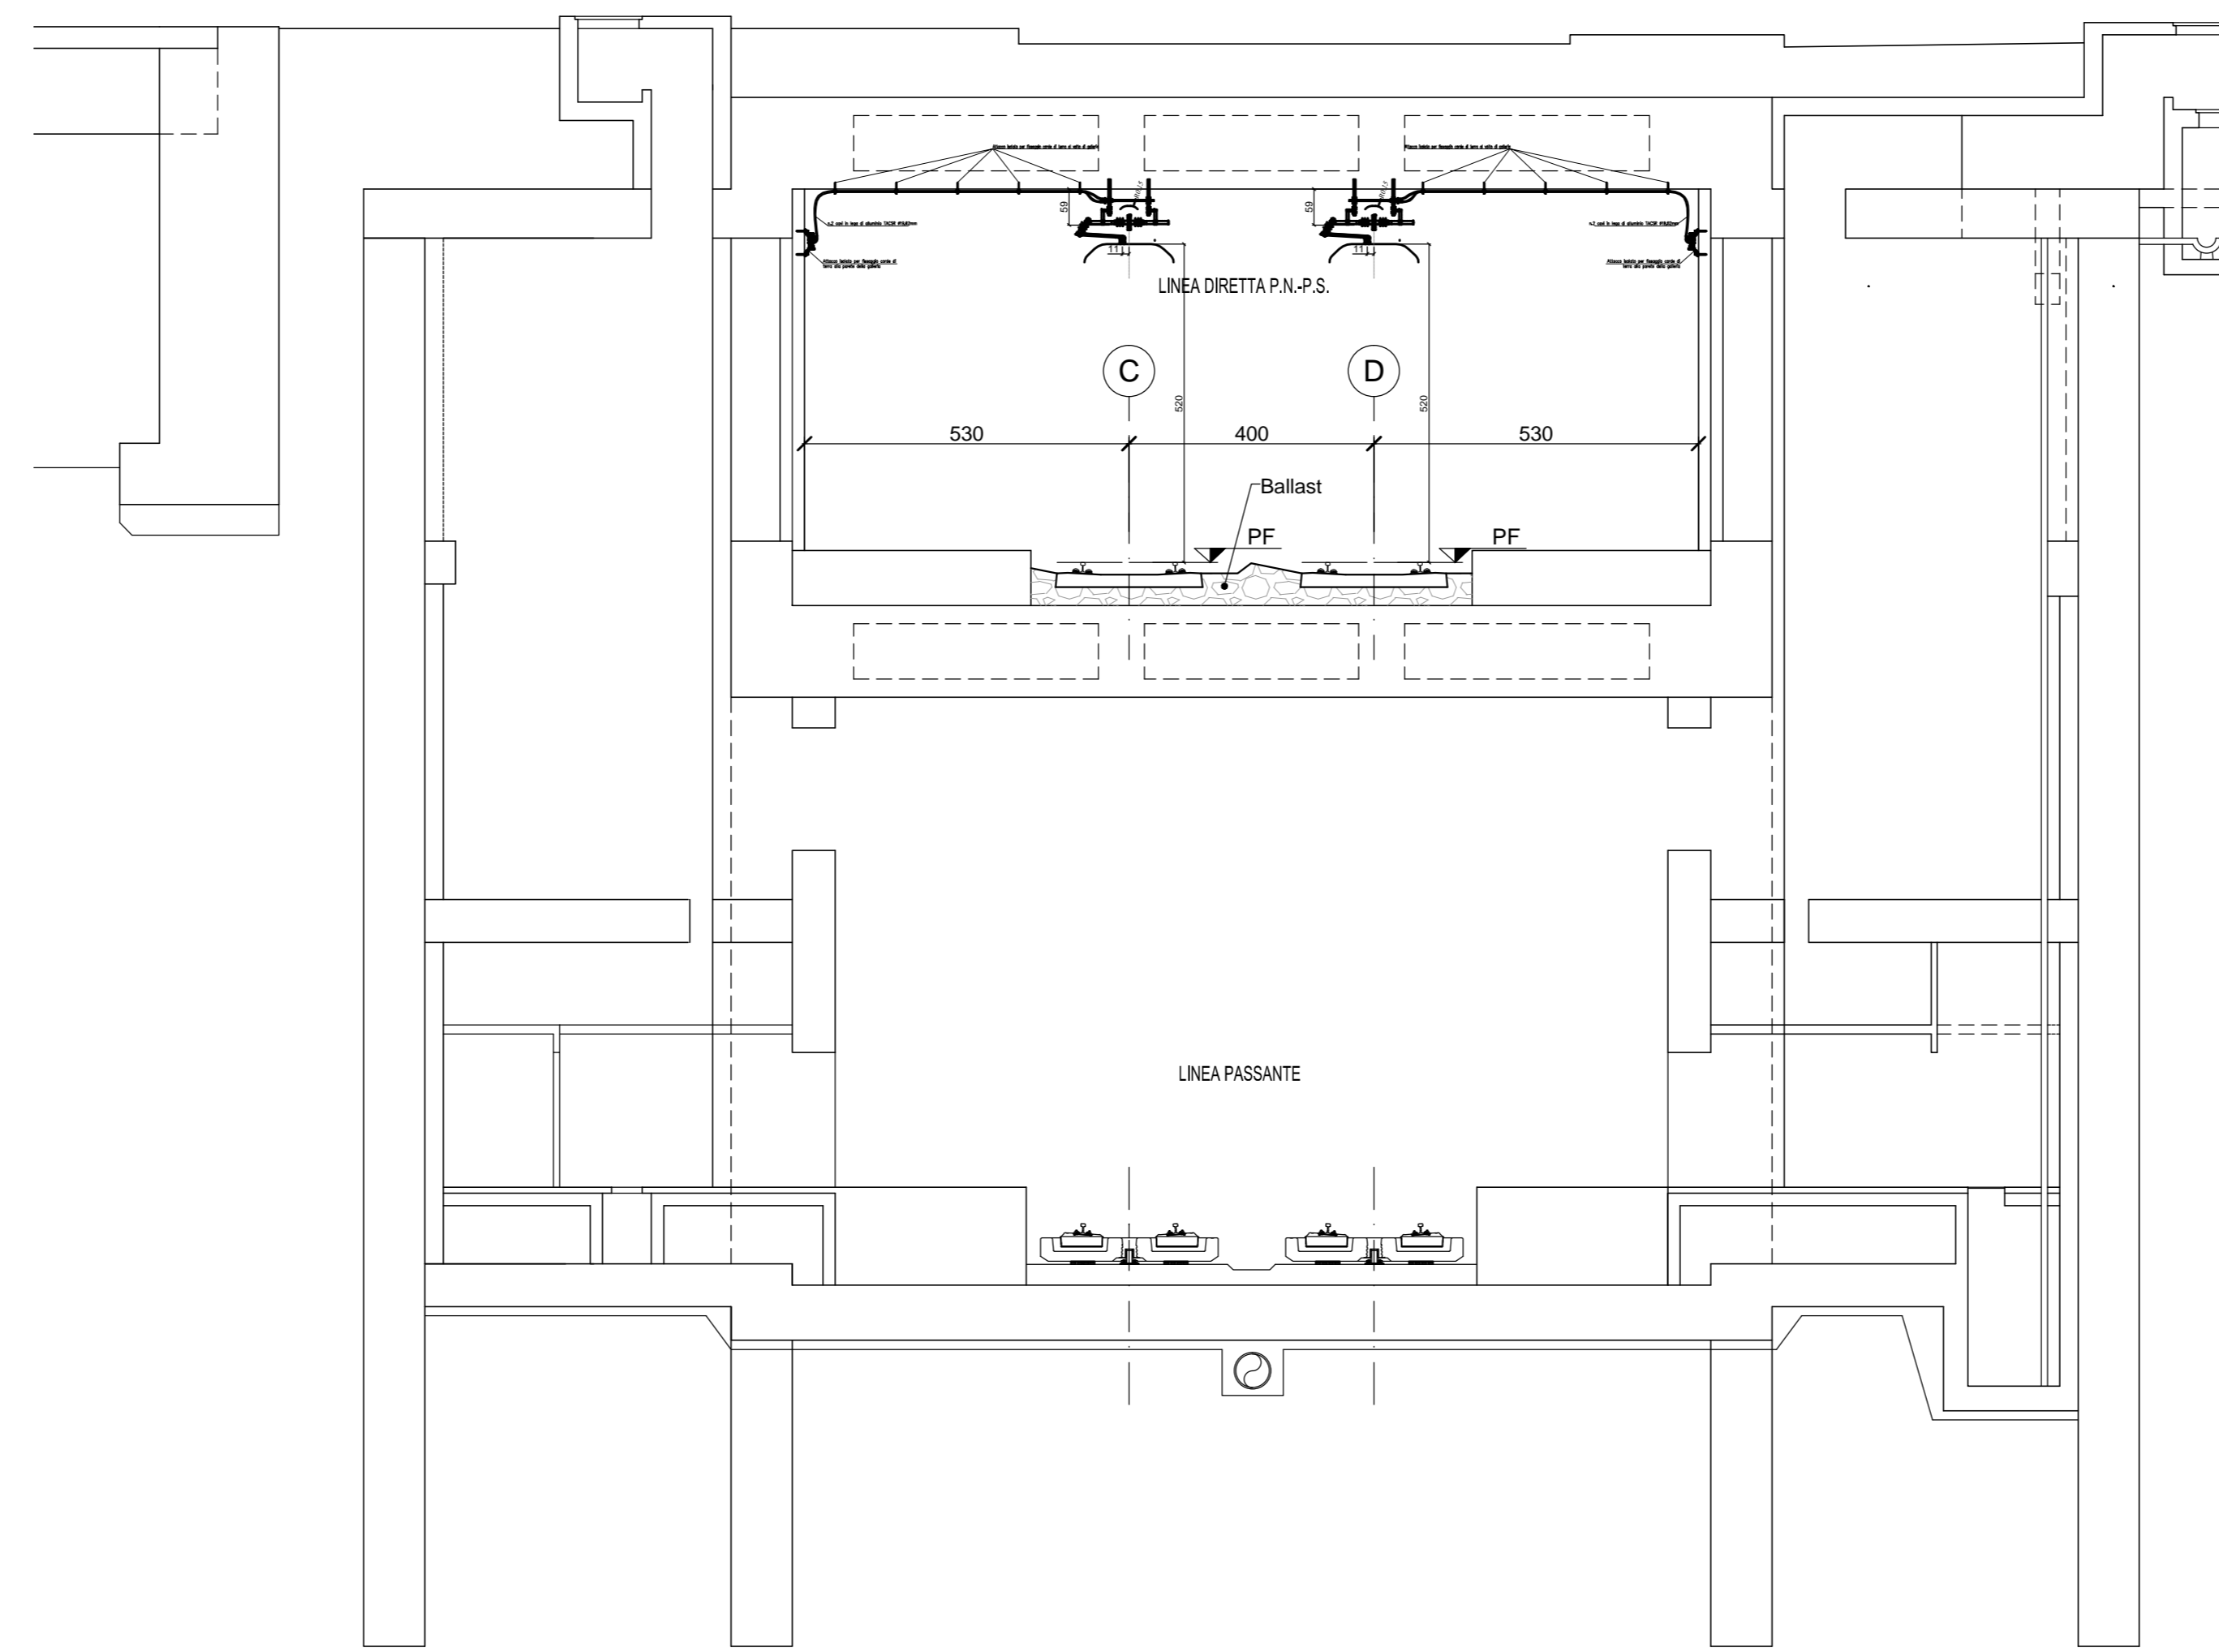


SEZIONE CARATTERISTICA
IN CORRISPONDENZA DELLA pk 1+700 LINEA STORICA P.N. - P.S. (TO-MI)

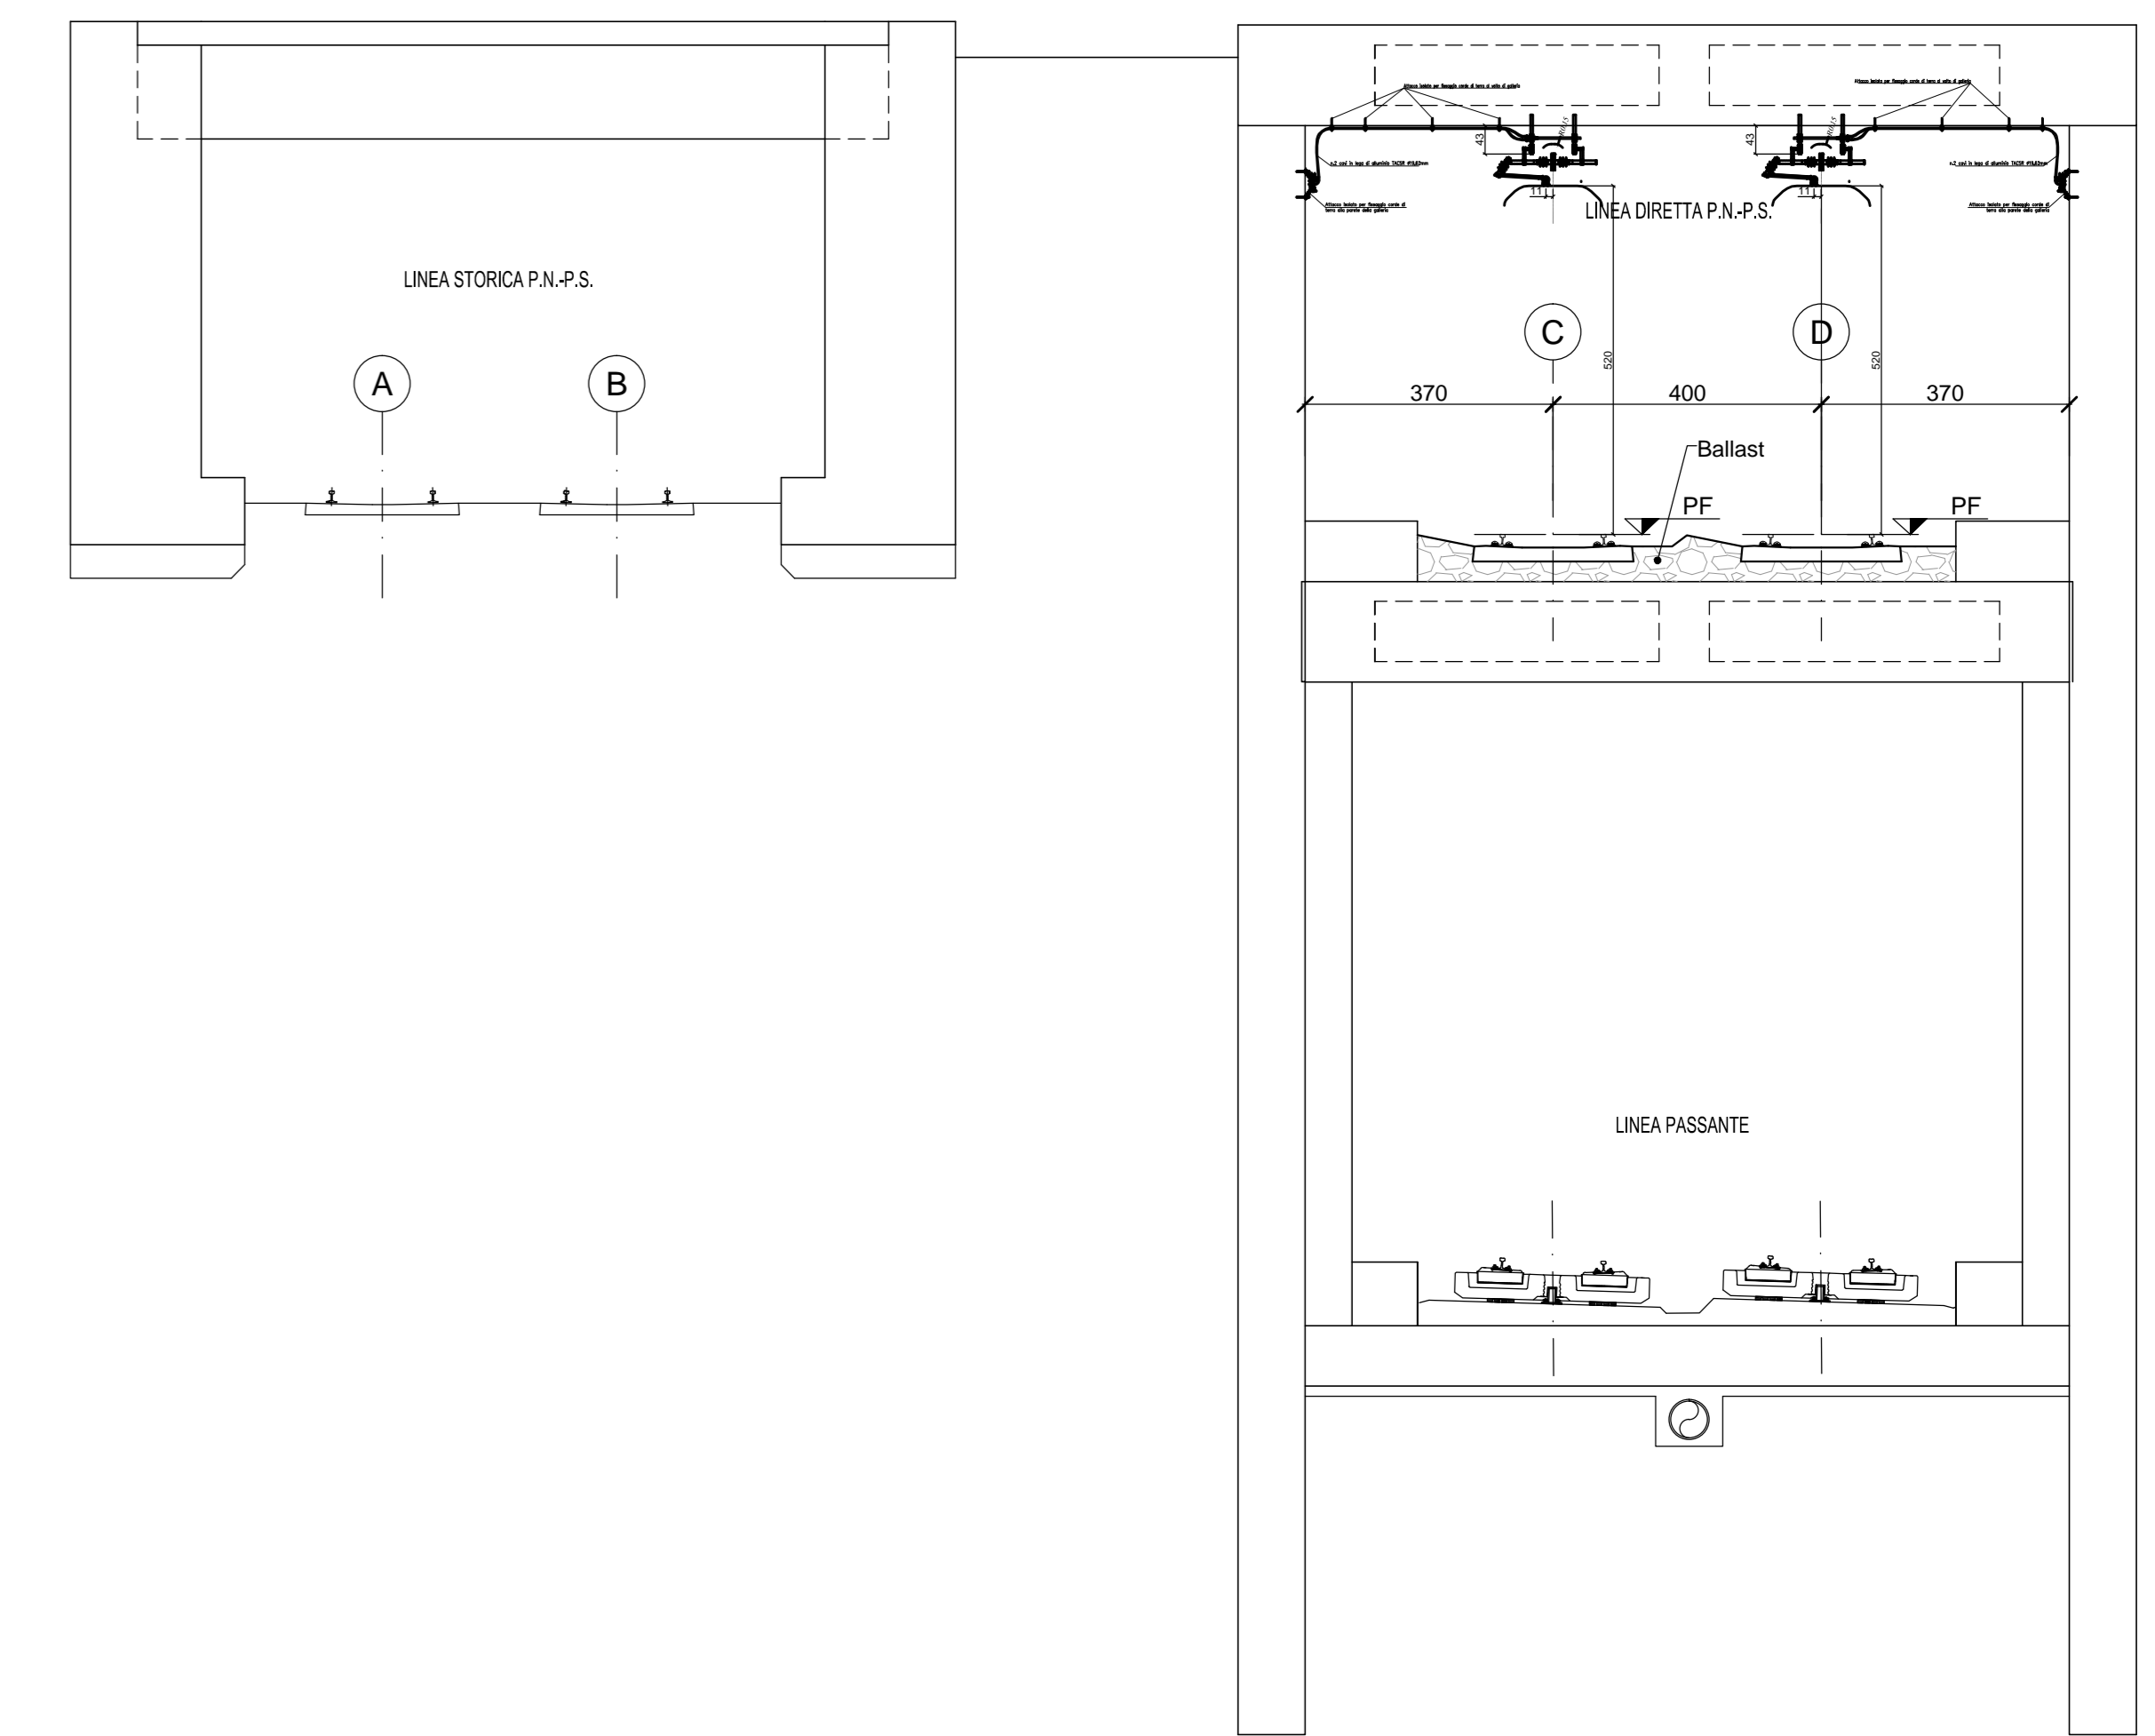

SEZIONE CARATTERISTICA
IN CORRISPONDENZA DELLA GALLERIA ARTIFICIALE GA02

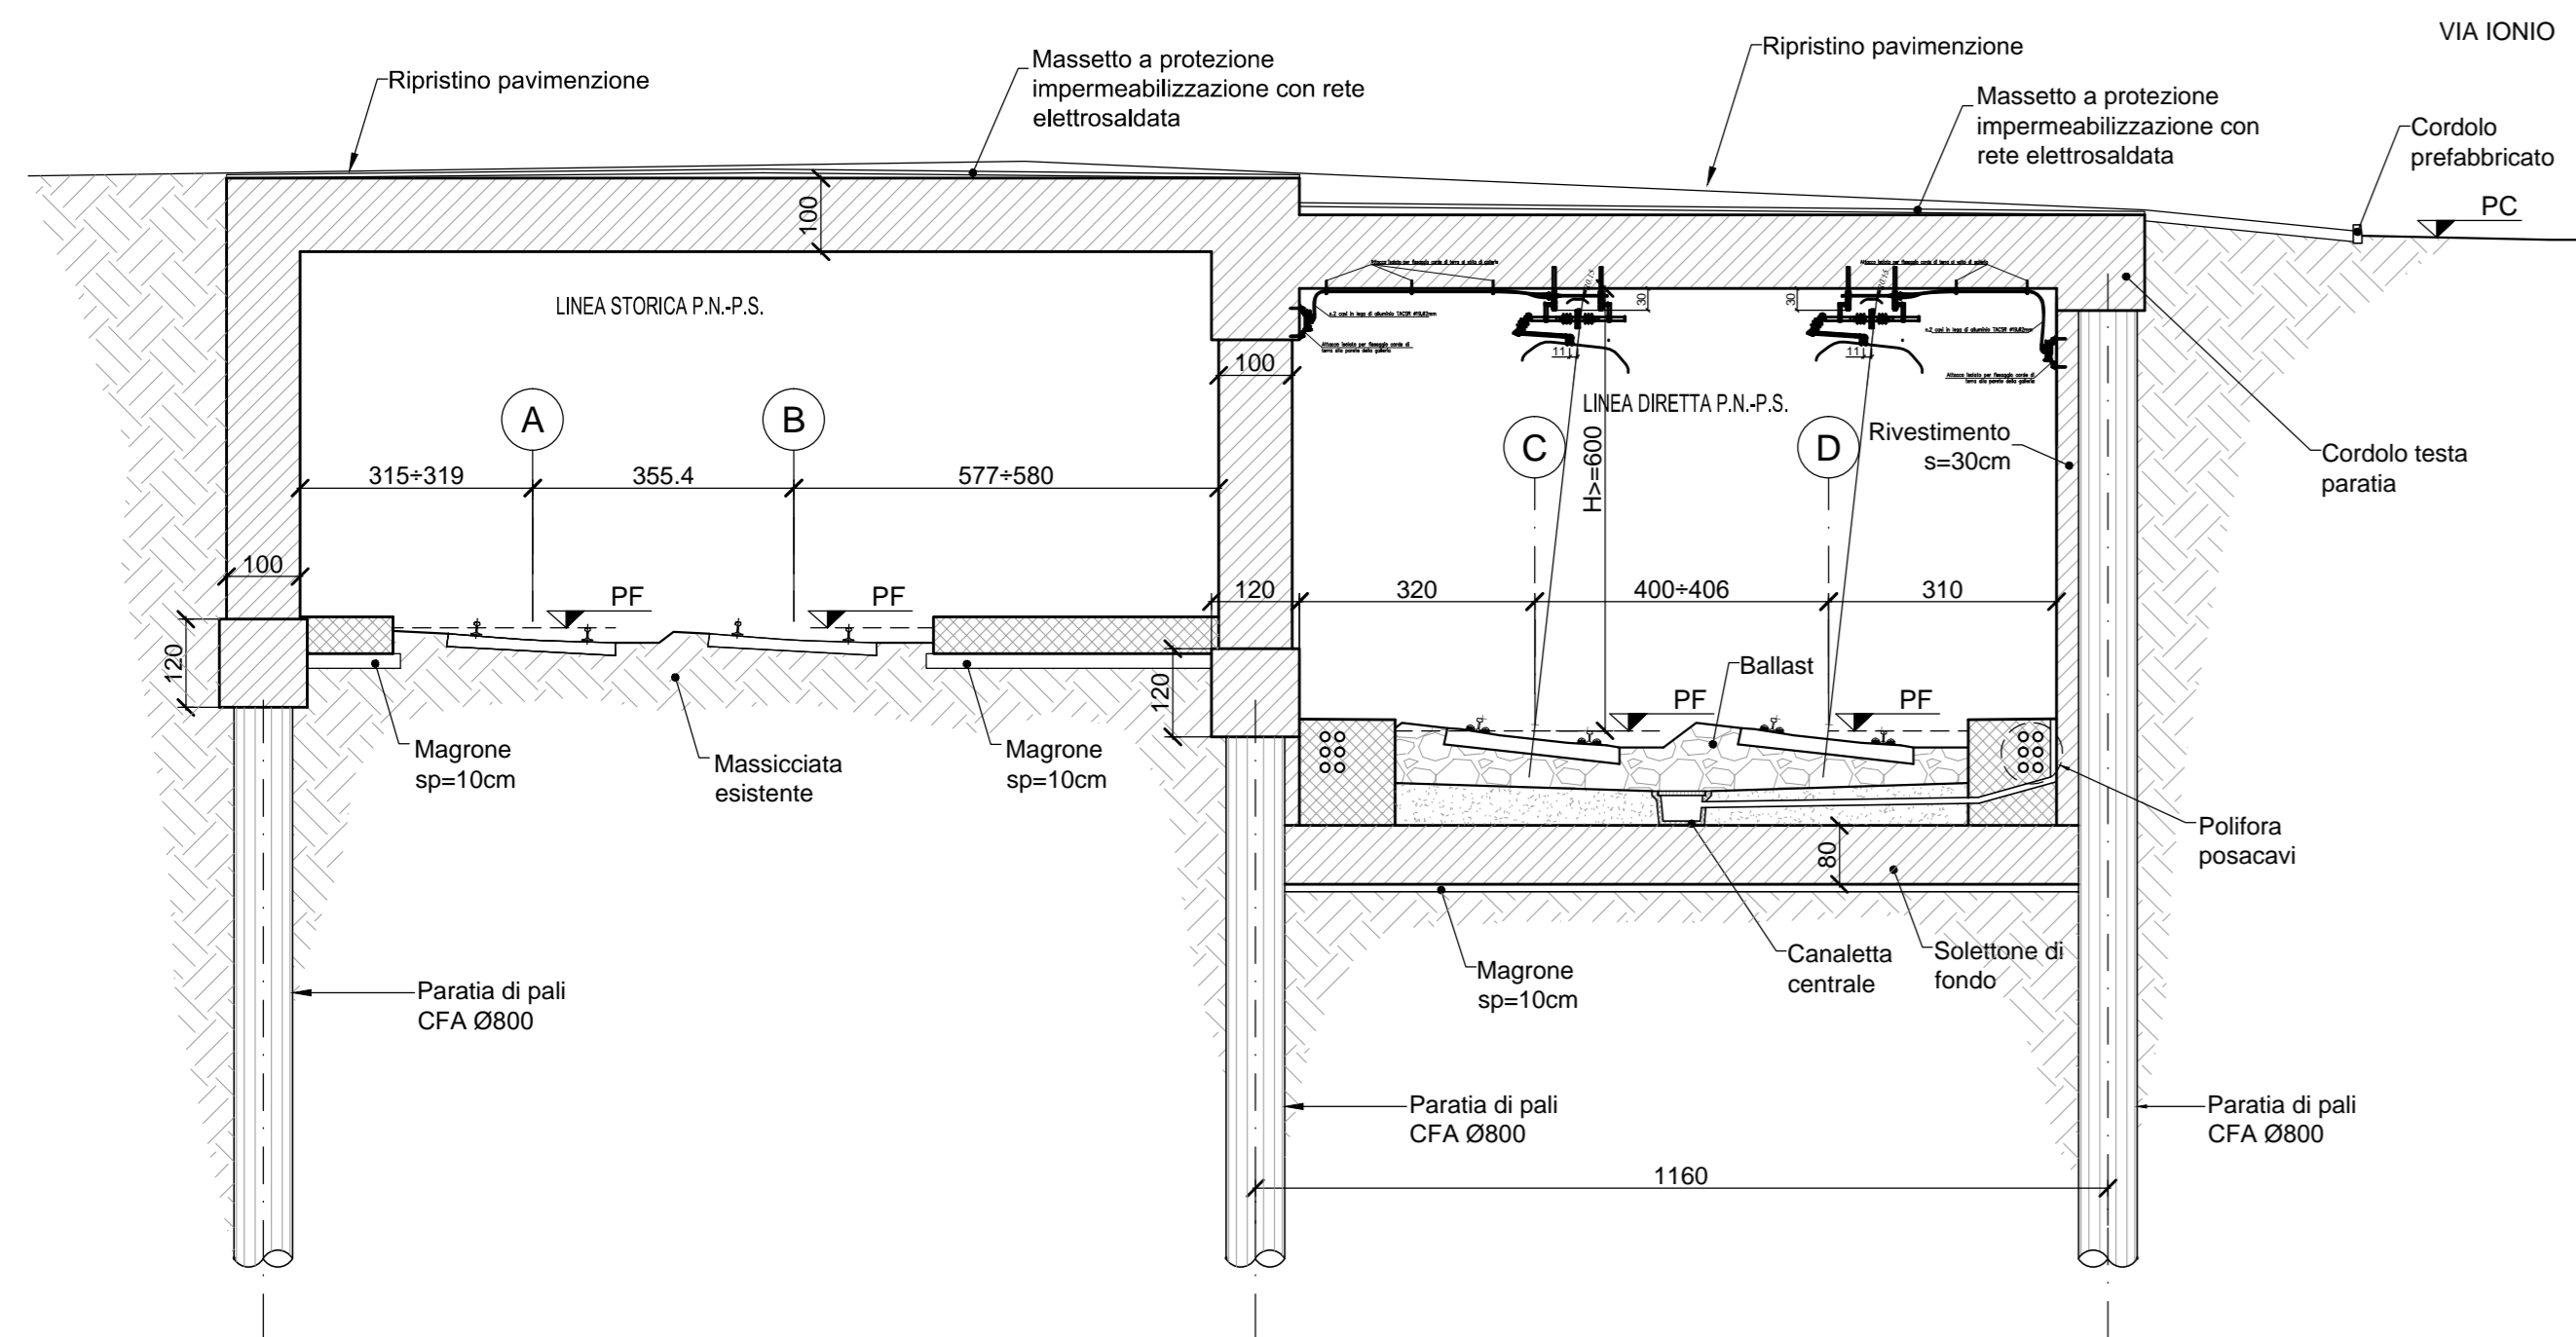


SEZIONE CARATTERISTICA
IN CORRISPONDENZA DELLA GALLERIA ARTIFICIALE GA02 - SIFONE FOGNARIO

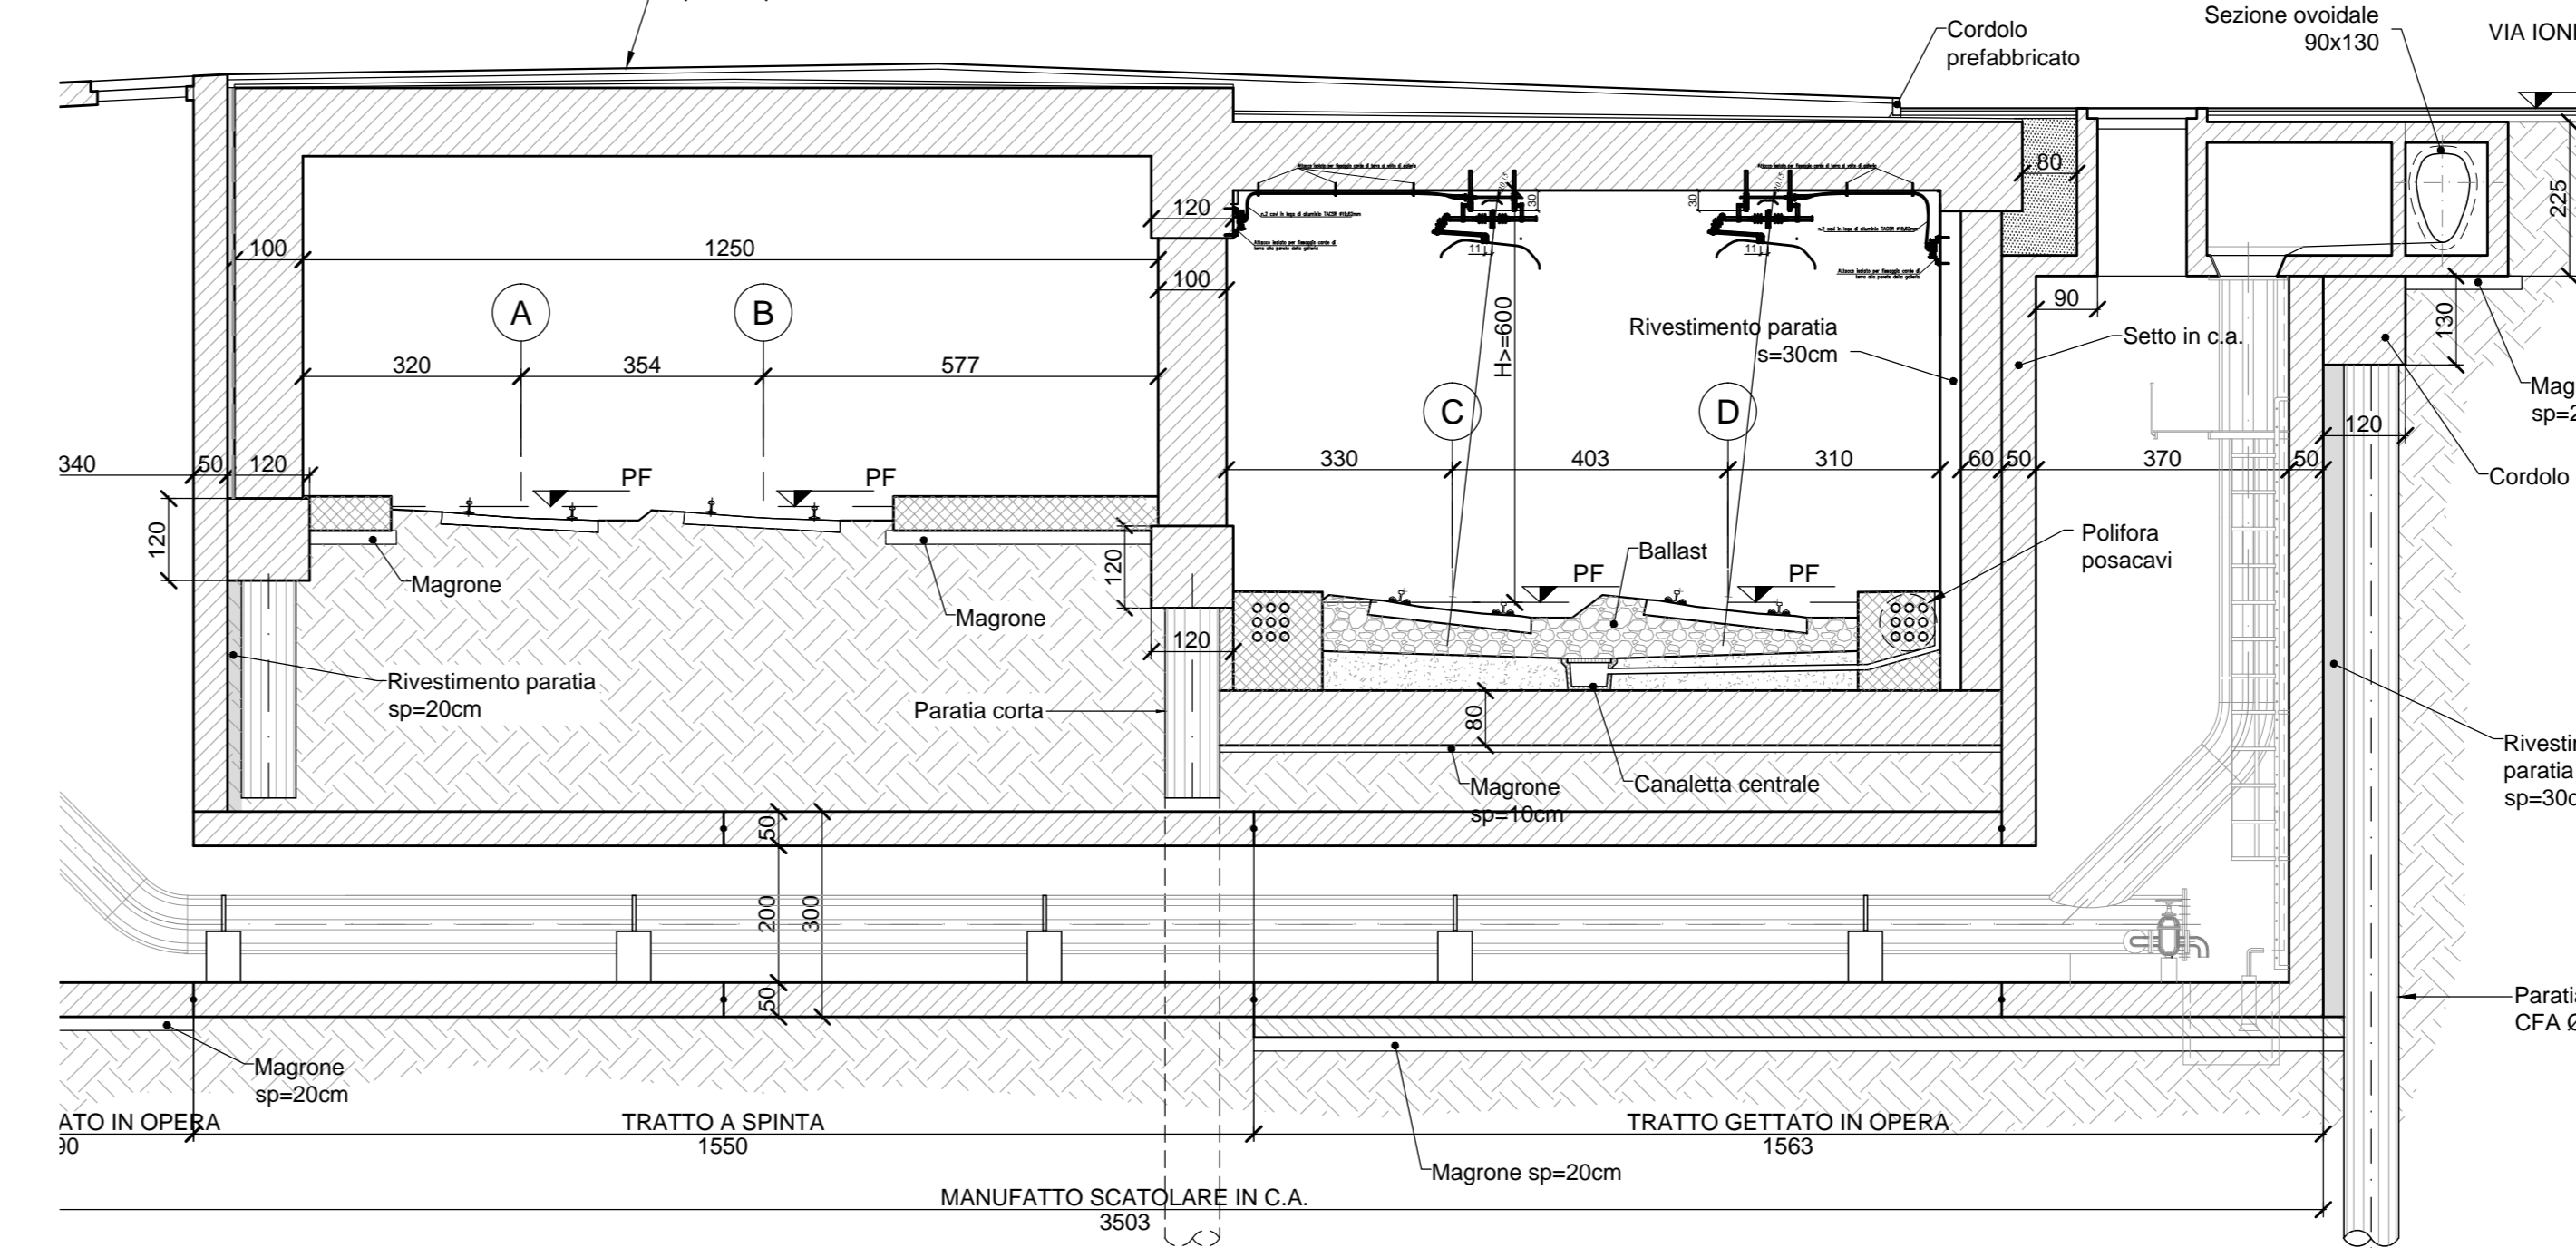

- Ⓐ Ⓑ LINEA ESISTENTE PORTA NUOVA-PORTA SUSA BINARIO DISPARI E PARI
- Ⓒ Ⓓ LINEA DIRETTA PORTA NUOVA-PORTA SUSA BINARIO DISPARI E PARI

SEZIONE CARATTERISTICA
IN CORRISPONDENZA DELLA pk 2+200 LINEA STORICA P.N. - P.S. (TO-MI)
(presso bivio Crocetta)

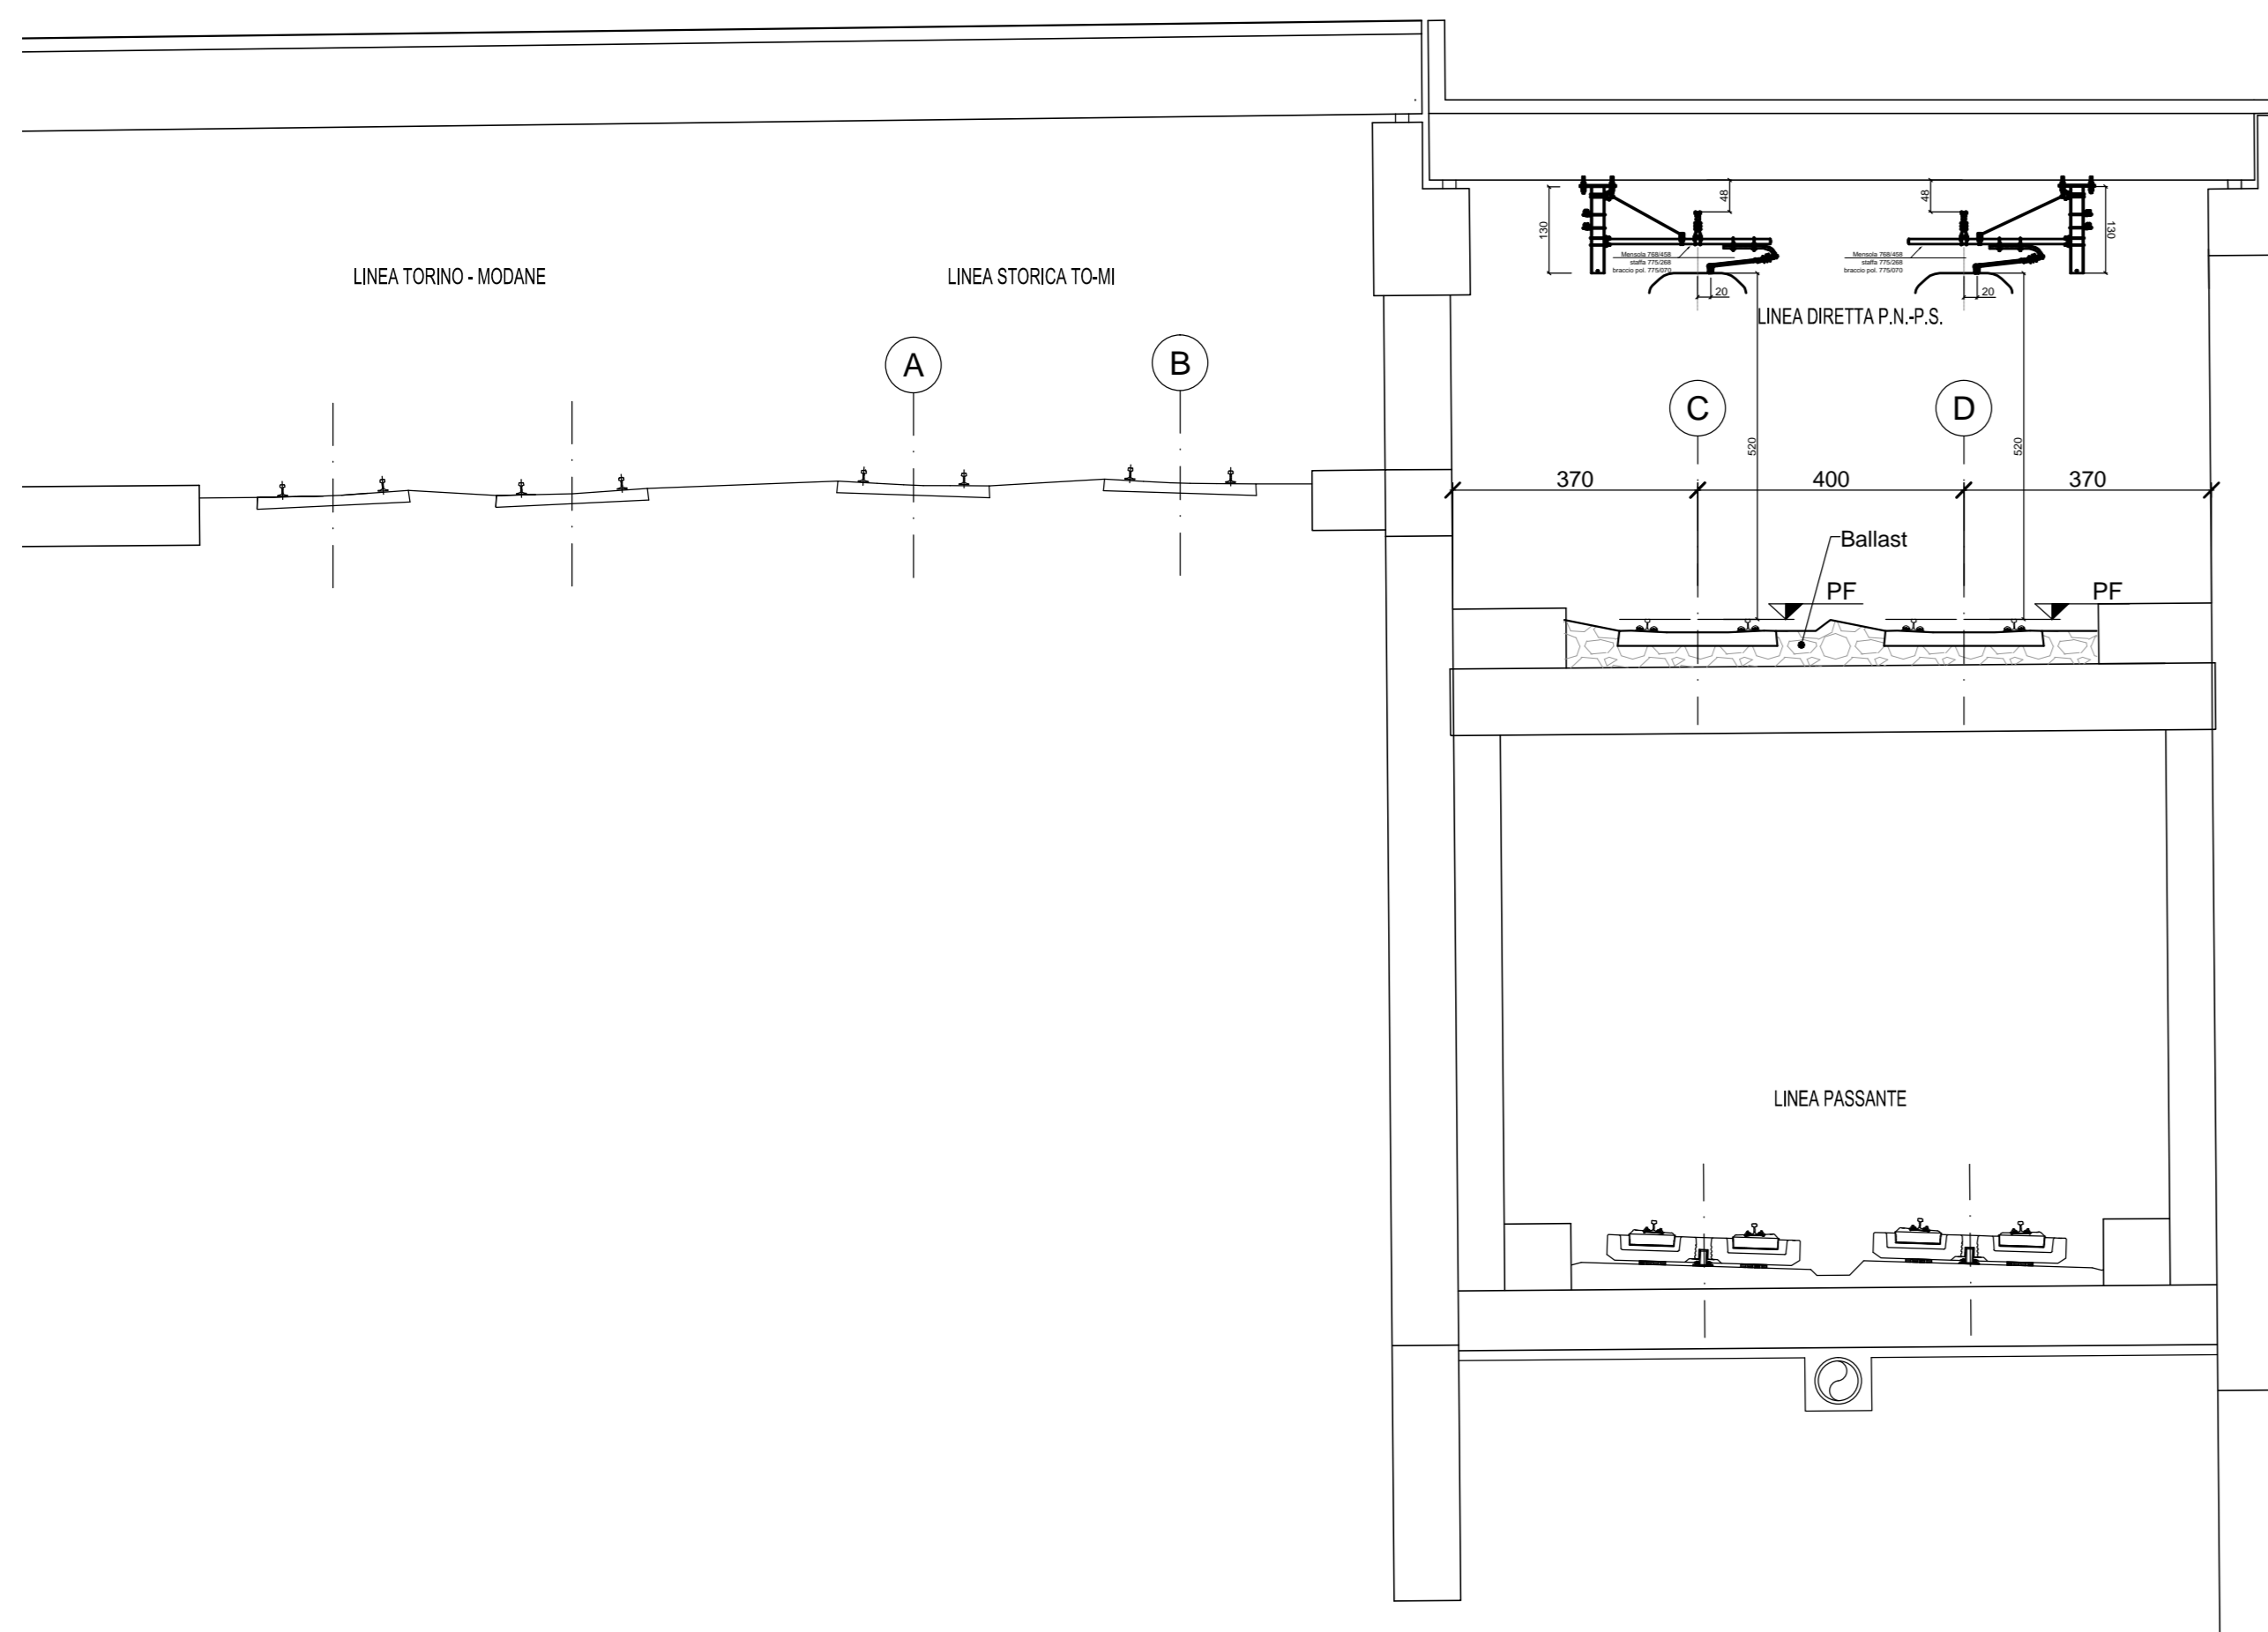

COMMITTENTE:
RFI
RETE FERROVIARIA ITALIANA
GRUPPO FERROVIE DELLO STATO ITALIANE

PROGETTAZIONE:
ITALFER
GRUPPO FERROVIE DELLO STATO ITALIANE

U.O. TECNOLOGIE NORD

PROGETTO DEFINITIVO

NODO DI TORINO

COMPLETAMENTO LINEA DIRETTA TORINO PORTA SUSA - TORINO PORTA NUOVA

LINEA DI CONTATTO

TRATTA TORINO PORTA NUOVA - TORINO PORTA SUSA

Sezioni significative di punti singolari in Galleria

SCALA:
1:50

COMMESSA LOTTO FASE ENTE TIPO DOC. OPERA/DISCIPLINA PROGR. REV.

N T O P 0 0 D 5 8 W B L C 0 0 0 0 0 0 2 A

Rev.	Descrizione	Redatto	Data	Verificato	Data	Approvato	Data	Autorizzato	Data
A	Emissione definitiva	F. Serru	giugno 2019	M. Pellegrini	giugno 2019	S. Di Stefano	giugno 2019	M. Geronzi	giugno 2019

File: NTP000589WB.CO000002X2.dwg n. Etab.: