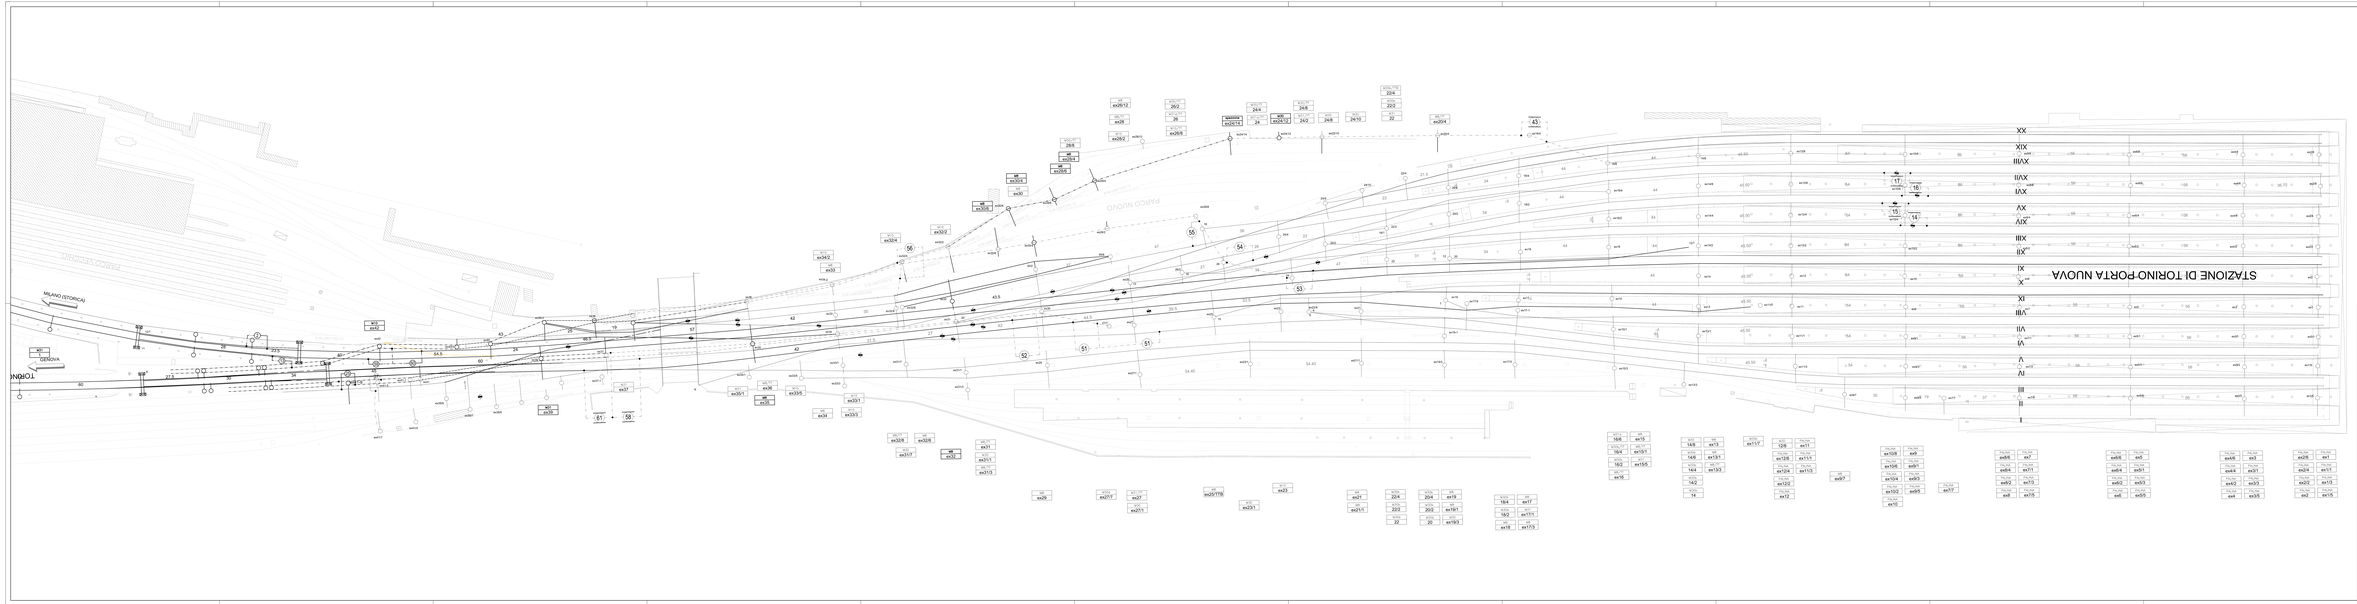

CARATTERISTICHE DELLA LINEA DI CONTATTO
Binari di corsa, precedenza e Comunicazioni PO: Catenaria 25kmq
Binari di Precedenza e Comunicazioni PO: Catenaria 25kmq
1 x 170 mm² Filo di contatto Cu-Ag 150mmq - Tiro 10DaN con regolazione automatica
1 x 116 mm² Fune portante in bronzo 70mmq
1 Sospensione a mensola 0 - acciaio

	Numero del sostegno
	Tipo del sostegno
	Distanza progressiva di terra
	pk pk
	pk pk
	Progressiva
	Pendenza
	Pendenza di terra

LEGENDA SIMBOLI L.E.C.

	Conduttore elettrico		Palo fiangiato tipo I Dx per sostegno semplificato dei sostegni
	Conduttore inattivo		Palo tubolare rastremato tipo "Mastrovaran"
	Portale di ancoraggio tipo pk pk 2 P 2 P 2 P 1 con regolazione automatica del tiro con contrappesi a terra (Catenaria)		Portale di ancoraggio tubolare PT2X29
	Portale di ancoraggio tipo pk pk 2 P 2 P 2 P 1 senza regolazione automatica del tiro		Portale di ancoraggio tralicciato (dis. 53001/0)
	Portale di ancoraggio tipo pk pk 2 P 2 P senza regolazione automatica del tiro con carico disponibile a terra (Catenaria)		Portalino scalletta in acciaio
	Portale di ancoraggio tipo pk pk 2 P 2 Rigida a 2 P 2 P 1 con regolazione automatica del tiro con collanetti a traglia a contrappesi		Traversa tubolare (catenaria rigida)
	Isolatore di sezione percorribile		Circuito di terra in doppia conduttura sudo TACS95 Ø16,92mm
	Sezionatore aereo motorizzato a doppia interruzione (Tipo SAMI)		Ormeggio isolato circuito di terra
	Punto fisso conduttura 25kmq sorda portante fune		Attacco, sezione circuito di terra in doppia corda Cu 120mmq
	Stralio di Punto Fisso		Dispersore di terra
	Traversa a terra singola		Dispersore di terra profondo
	Accelerometro dinico aereo in corda Cu 25kmq		

COMMITTENTE:

RFI RETE FERROVIARIA ITALIANA
GRUPPO FERROVIE DELLO STATO ITALIANE

PROGETTAZIONE:

ITALFERR
GRUPPO FERROVIE DELLO STATO ITALIANE

U.O. TECNOLOGIE NORD

PROGETTO DEFINITIVO

NODO DI TORINO

COMPLETAMENTO LINEA DIRETTA TORINO PORTA SUSA - TORINO PORTA NUOVA

LINEA DI CONTATTO

Stazione di Torino Porta Nuova
Piano di elettrificazione - ATTUALE

SCALA: 1:500

COMMESSA	LOTTO	FASE	ENTE	TIPO DOC.	OPERA/DISCIPLINA	PROGR.	REV.
NT07	00	D	58	PB	LC0100	003	A

Rev.	Descrizione	Redatto	Data	Verificato	Data	Approvato	Data	Autorizzato Data
A	Emissione definitiva	F.Ferro	giugno 2007	A.Ingegneri giugno 2007		G.Ferrero giugno 2007	giugno 2007	M.Garbarino giugno 2007

File: NT07 00 DPB LC0100 003 A.dwg

n. Elab.: