




SEZIONE B-B

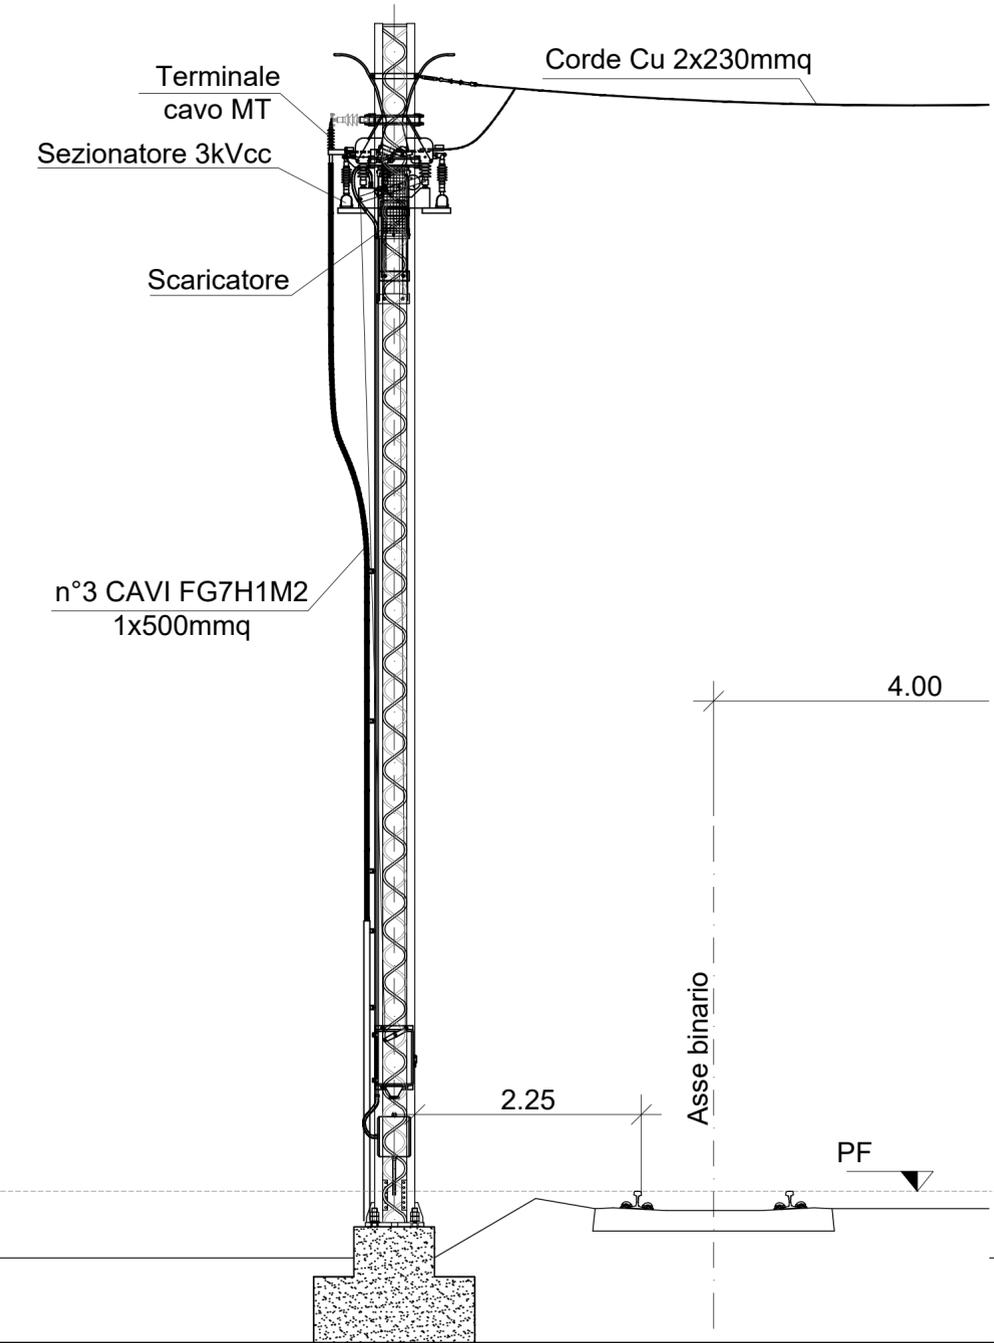

SEZIONE A-A

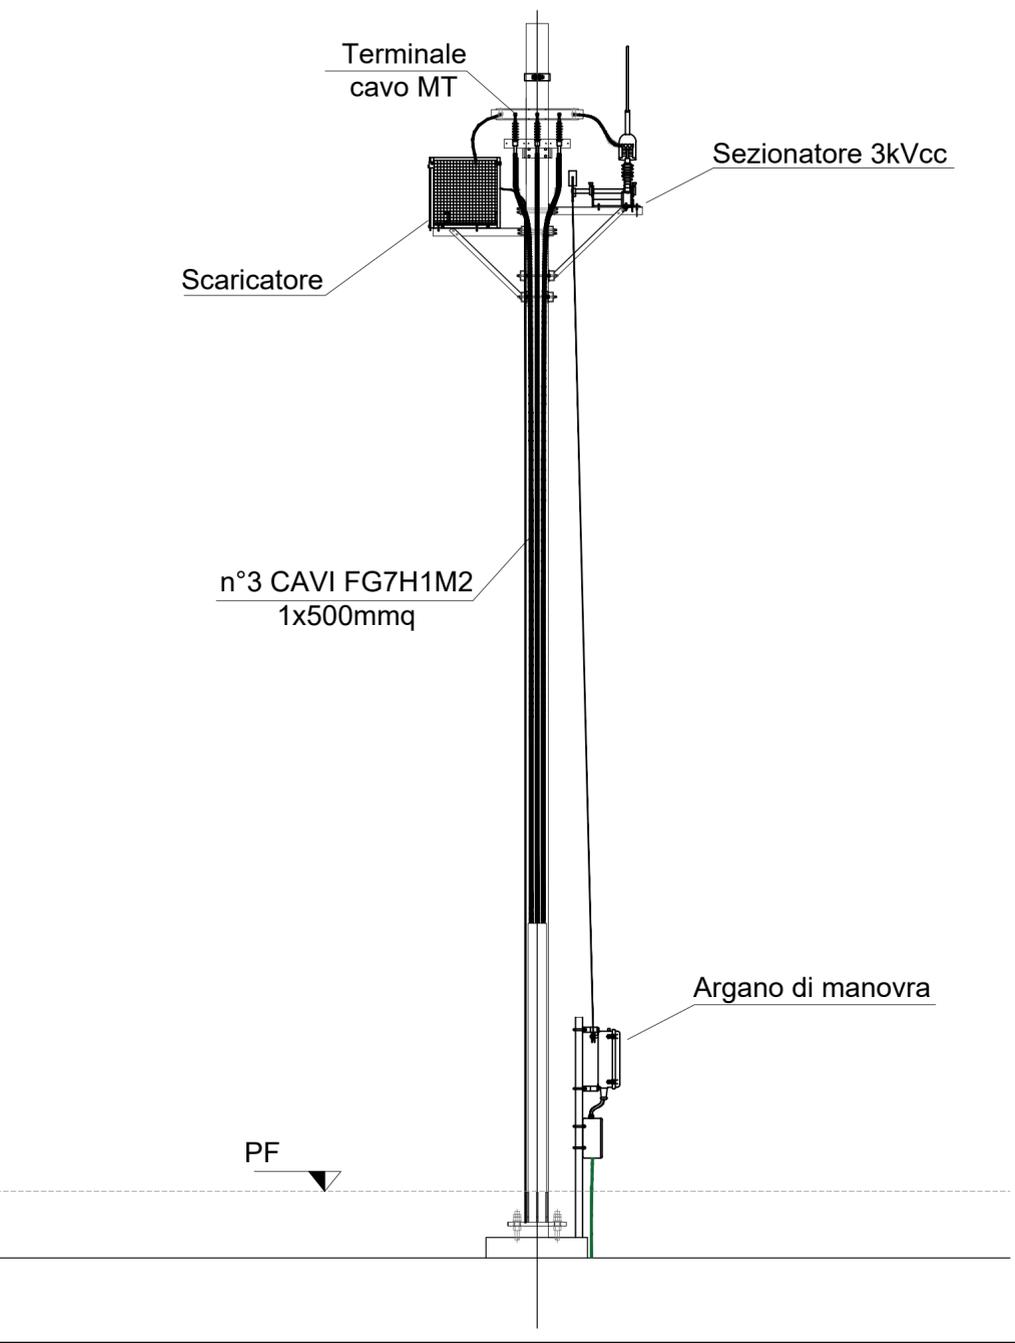

PIANTA

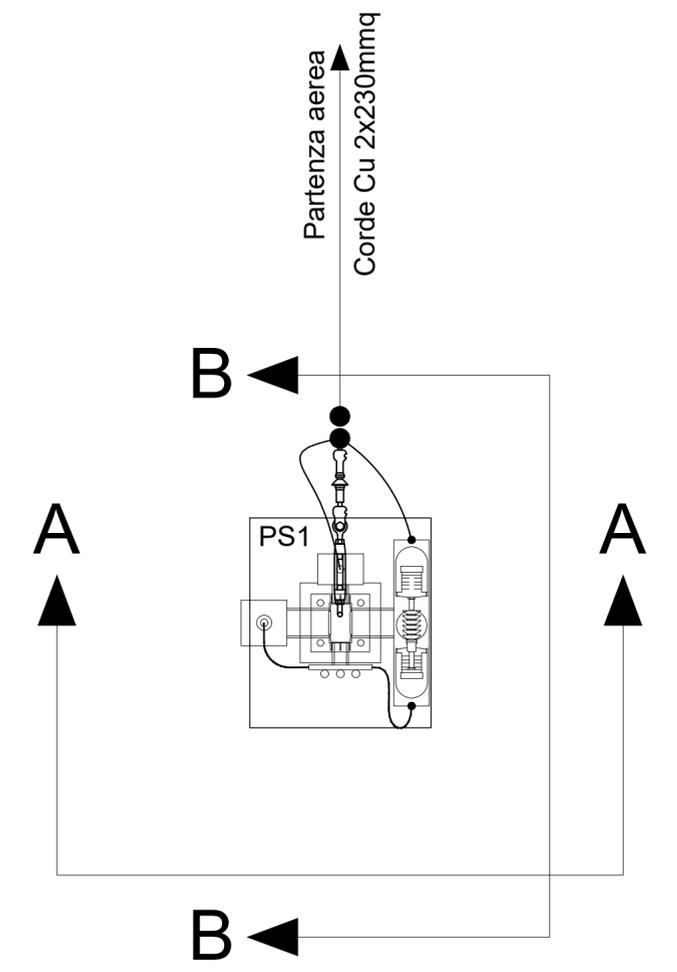

COMMITTENTE:



PROGETTAZIONE:



U.O. TECNOLOGIE NORD

PROGETTO DEFINITIVO

NODO DI TORINO

COMPLETAMENTO LINEA DIRETTA TORINO PORTA SUSA - TORINO PORTA NUOVA

LINEA DI CONTATTO

STAZIONE DI TORINO PORTA NUOVA

Particolari di impianto - Attrezzaggio palo risalita cav i 3 kVcc

SCALA:
1:50

COMMESSA	LOTTO	FASE	ENTE	TIPO DOC.	OPERA/DISCIPLINA	PROGR.	REV.
NTOP	00	D	58	BK	LC0100	001	A

Rev.	Descrizione	Redatto	Data	Verificato	Data	Approvato	Data	Autorizzato	Data
A	Emissione definitiva	F.Serrau	giugno 2019	M. Paganini	giugno 2019	G. De Michele	giugno 2019	M. Gambaro	giugno 2019



File: NTOP00D58BKLC0100001A.dwg n. Elab.: