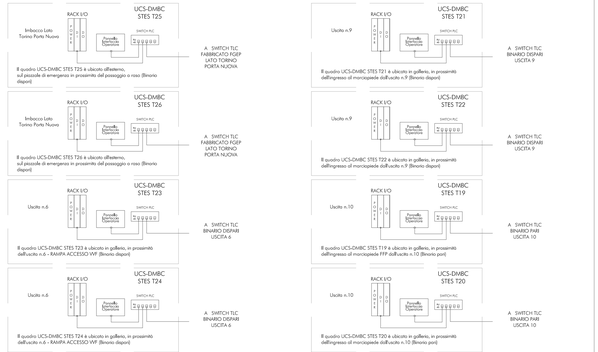

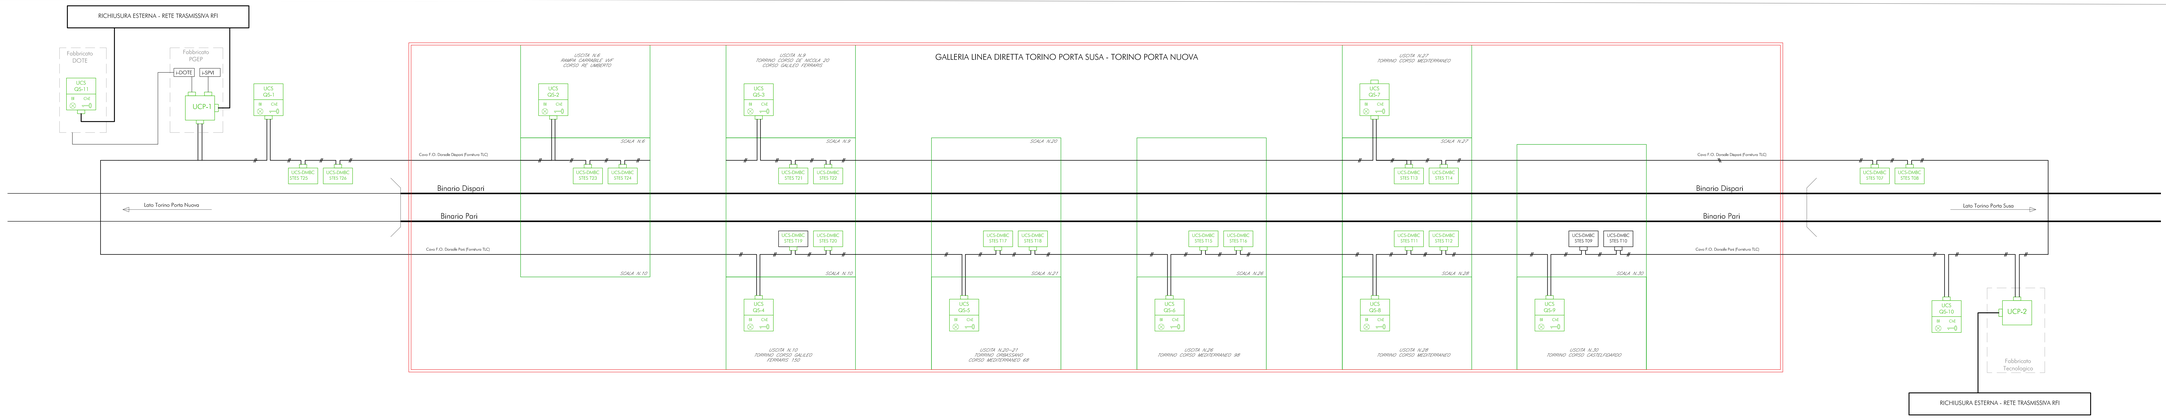

COMMITTENTE:

RFI RETE FERROVIARIA ITALIANA S.p.A.
GRUPPO FERROVIE DELLO STATO ITALIANE

PROGETTAZIONE:

ITALFERR
GRUPPO FERROVIE DELLO STATO ITALIANE

U.O. TECNOLOGIE NORD

PROGETTO DEFINITIVO

NODO DI TORINO

COMPLETAMENTO LINEA DIRETTA TORINO PORTA SUSA - TORINO PORTA NUOVA

SISTEMA STES

Architettura Comando e Controllo STES

SCALA:

COMMESSA	LOTTO	FASE	ENTE	TIPO DOC.	OPERA/DISCIPLINA	PROGR.	REV.
NT0P	00	D	58	DX	SM0000	001	B

Rev.	Descrizione	Redatto	Data	Verificato	Data	Approvato	Data	Autorizzato Data
A	Emissione esecutiva	F.Arena	Giugno 2019	M.Bisogni	Giugno 2019	G.De Marinis	Giugno 2019	M.Gallanti 28/06/2019
B	Revisione interna	F.Arena	Sett. 2019	M.Bisogni	Sett. 2019	G.De Marinis	Sett. 2019	

File: n. Elab.: