

COMMITTENTE:



PROGETTAZIONE:



U.O. TECNOLOGIE NORD

PROGETTO DEFINITIVO

NODO DI TORINO

COMPLETAMENTO LINEA DIRETTA TORINO PORTA SUSÀ - TORINO PORTA NUOVA

SISTEMA STES

PARTICOLARI D'IMPIANTO - TIPOLOGICO DI MONTAGGIO SEZIONATORE MAT SU PALO

SCALA:

COMMESSA LOTTO FASE ENTE TIPO DOC. OPERA/DISCIPLINA PROGR. REV.


NTOP 00 D 58 DX SM0000 009 A

Rev.	Descrizione	Redatto	Data	Verificato	Data	Approvato	Data	Autorizzato Data
A	Emissione esecutiva	F.Serrau	giugno 2019	M. Ruggiani	giugno 2019	G. De Michele	giugno 2019	M. Gambaro giugno 2019



File:

n. Elab.:

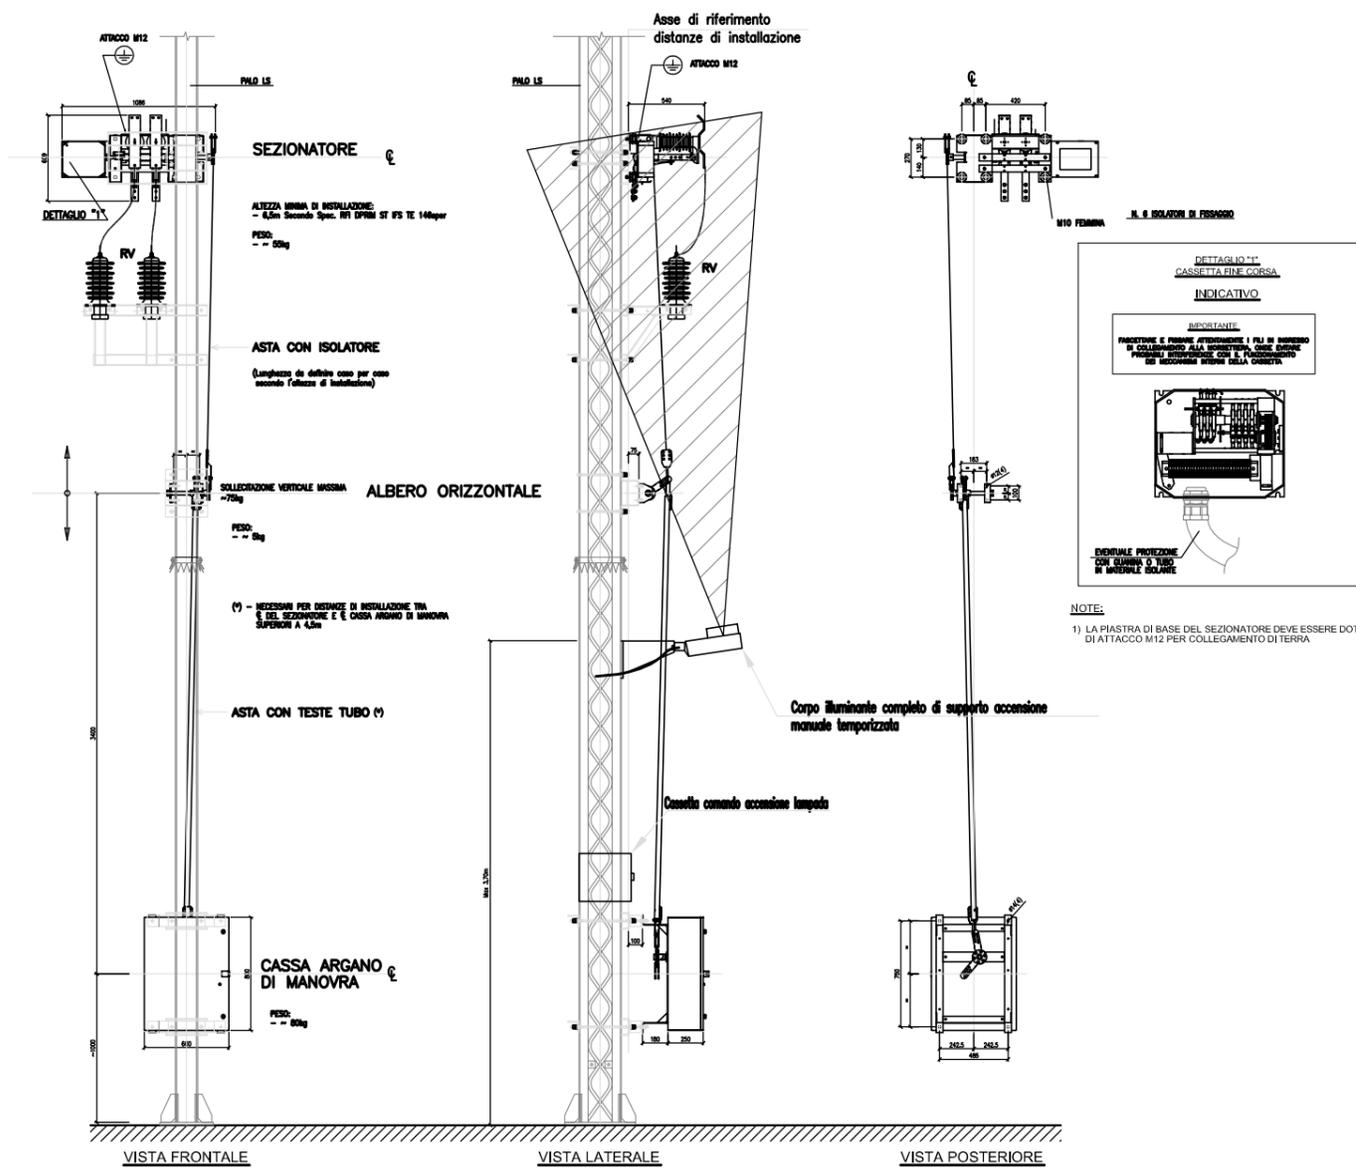


NOTE:

1. TUTTE LE CARPENTERIE DI MONTAGGIO DELLE CANALETTE PORTACAVI E LE CANALETTE STESSE, ANCHE SE NON RAPPRESENTATE NELLA TAVOLA, SONO INCLUSE NELLA FORNITURA E POSA DELL'APPALTATORE.
2. TUTTE LE CARPENTERIE, MORSETTERIE E LE APPARECCHIATURE DI ISOLAMENTO NECESSARIE PER CONSENTIRE I COLLEGAMENTI VERSO LA LINEA DI CONTATTO, ANCHE SE NON RAPPRESENTATE NELLA TAVOLA, SONO INCLUSE NELLA FORNITURA E POSA DELL'APPALTATORE.
3. LA FORNITURA E POSA DEI COLLEGAMENTI VERSO LA LINEA DI CONTATTO, ANCHE SE NON RAPPRESENTATE NELLA TAVOLA, SONO INCLUSE NELLA FORNITURA E POSA DELL'APPALTATORE.
4. LA FORNITURA E POSA DEI COLLEGAMENTI AL BINARIO, ANCHE SE NON RAPPRESENTATE NELLA TAVOLA, SONO INCLUSE NELLA FORNITURA E POSA DELL'APPALTATORE.

Collegamenti alla L.d.C.:
2 corde di Rame nudo 120 mmq.

Collegamenti al binario:
2 Cavi in lega di alluminio ad alta temperatura con portante in acciaio rivestita di alluminio TACSR Ø 19,42 (Cat./Prog. 803/901)

Dettaglio collegamenti Quadri - Mats

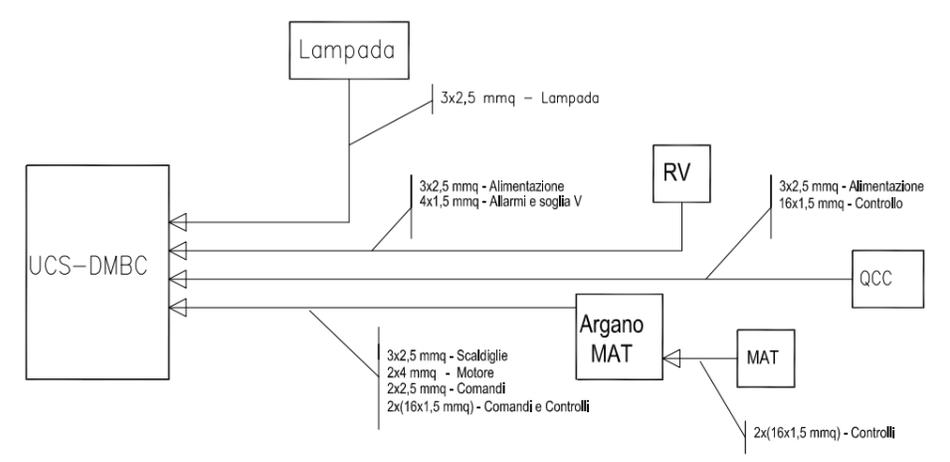

scala 1:10

SCHEMA TIPOLOGICO DI MONTAGGIO SEZIONATORE MAT SU PALO

Rev	Data rev.	Oggetto revisione



Oggetto:	STES LINEA DIRETTA TO P.S. - TO P.N.	NT0P00D58DXSM0000009A	Foglio 2
Titolo:	SCHEMA TIPOLOGICO DI MONTAGGIO SEZIONATORE MAT SU PALO		segue Fg. -
Scala:	-		