

COMMITTENTE:



PROGETTAZIONE:



**U.O. TECNOLOGIE NORD**

**PROGETTO DEFINITIVO**

**NODO DI TORINO**

**COMPLETAMENTO LINEA DIRETTA TORINO PORTA SUSANA - TORINO PORTA NUOVA**

**SISTEMA STES**

**PARTICOLARI D'IMPIANTO - TIPOLOGICO DI MONTAGGIO SEZIONATORE MAT SU PARETE**

SCALA:

COMMESSA LOTTO FASE ENTE TIPO DOC. OPERA/DISCIPLINA Progr. REV.

NTOP 00 D 58 DX SM0000 010 A

Rev.	Descrizione	Redatto	Data	Verificato	Data	Approvato	Data	Autorizzato Data
A	Emissione esecutiva	F.Serrau	giugno 2019	M.Reggiani	giugno 2019	G.De Michele	giugno 2019	M.Gambaro giugno 2019



File:


n. Elab.:

NOTE:

1. TUTTE LE CARPENTERIE DI MONTAGGIO DELLE CANALETTE PORTACAVI E LE CANALETTE STESSE, ANCHE SE NON RAPPRESENTATE NELLA TAVOLA, SONO INCLUSE NELLA FORNITURA E POSA DELL'APPALTATORE.
2. TUTTE LE CARPENTERIE, MORSETTERIE E LE APPARECCHIATURE DI ISOLAMENTO NECESSARIE PER CONSENTIRE I COLLEGAMENTI VERSO LA LINEA DI CONTATTO, ANCHE SE NON RAPPRESENTATE NELLA TAVOLA, SONO INCLUSE NELLA FORNITURA E POSA DELL'APPALTATORE.
3. LA FORNITURA E POSA DEI COLLEGAMENTI VERSO LA LINEA DI CONTATTO, ANCHE SE NON RAPPRESENTATE NELLA TAVOLA, SONO INCLUSE NELLA FORNITURA E POSA DELL'APPALTATORE.
4. LA FORNITURA E POSA DEI COLLEGAMENTI AL BINARIO, ANCHE SE NON RAPPRESENTATE NELLA TAVOLA, SONO INCLUSE NELLA FORNITURA E POSA DELL'APPALTATORE.


Collegamenti alla L.d.C.:  
2 corde di Rame nudo 120 mmq.

Collegamenti al binario:  
2 Cavi in lega di alluminio ad alta temperatura con portante in acciaio rivestita di alluminio TACSR Ø 19,42 (Cat./Prog. 803/901)

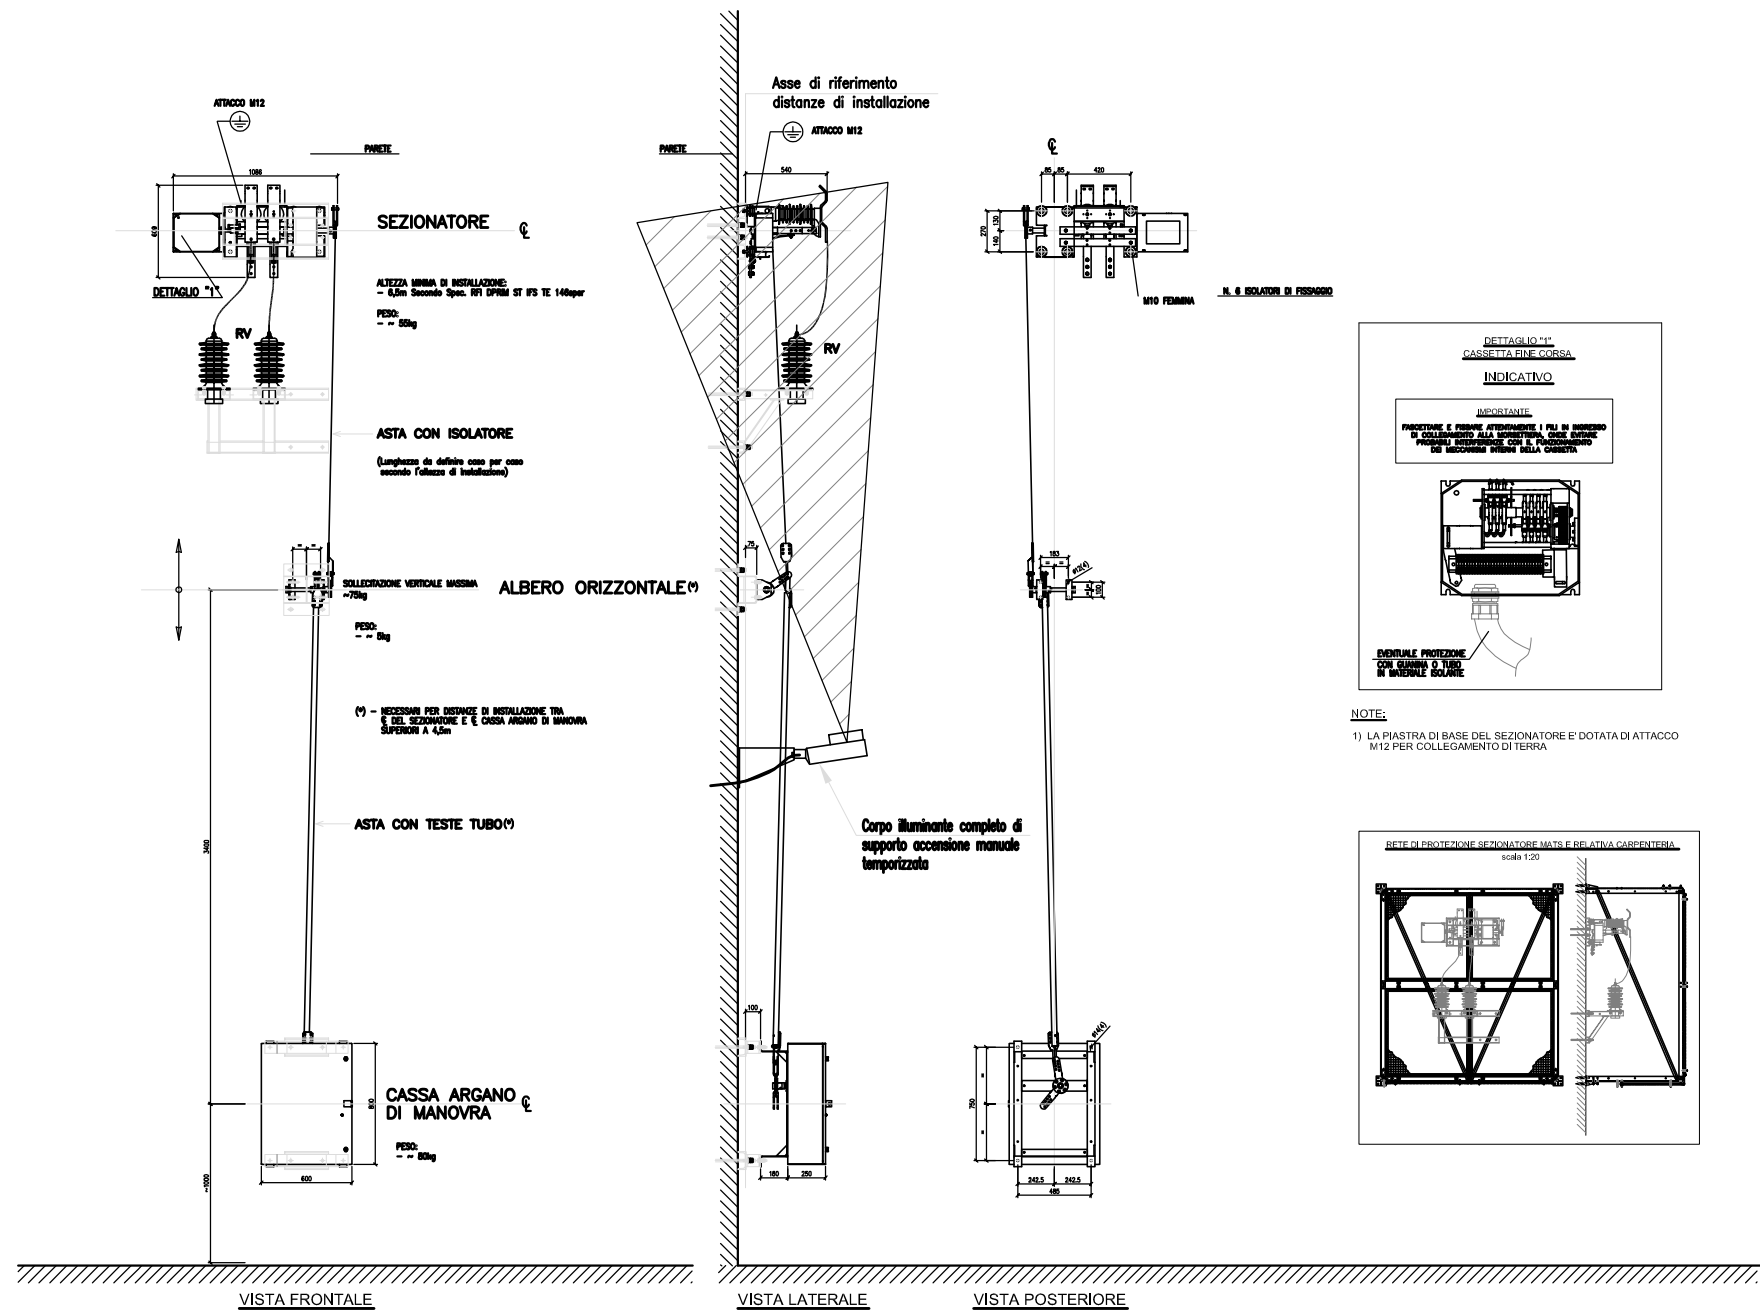

scala 1:10

SCHEMA TIPOLOGICO DI MONTAGGIO SEZIONATORE MAT SU PARETE

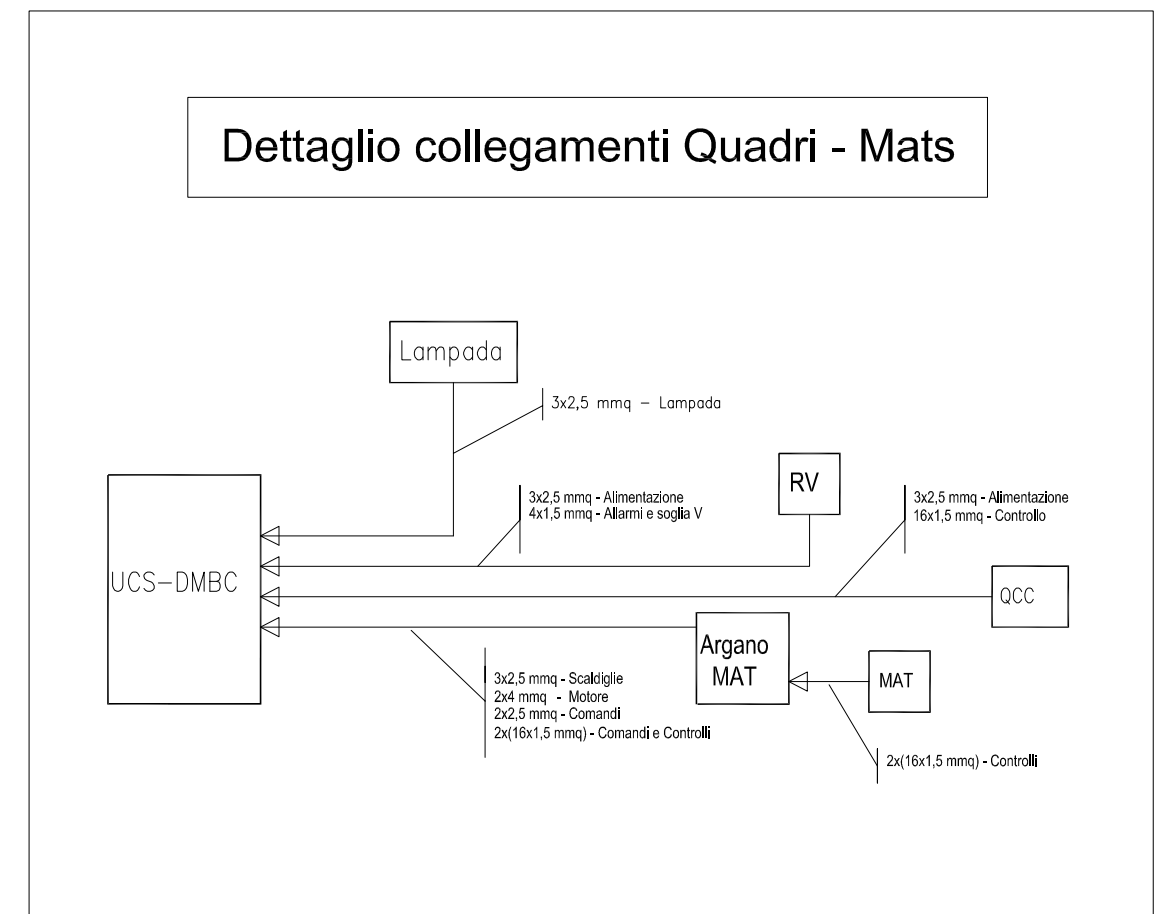

Rev	Data rev.	Oggetto revisione