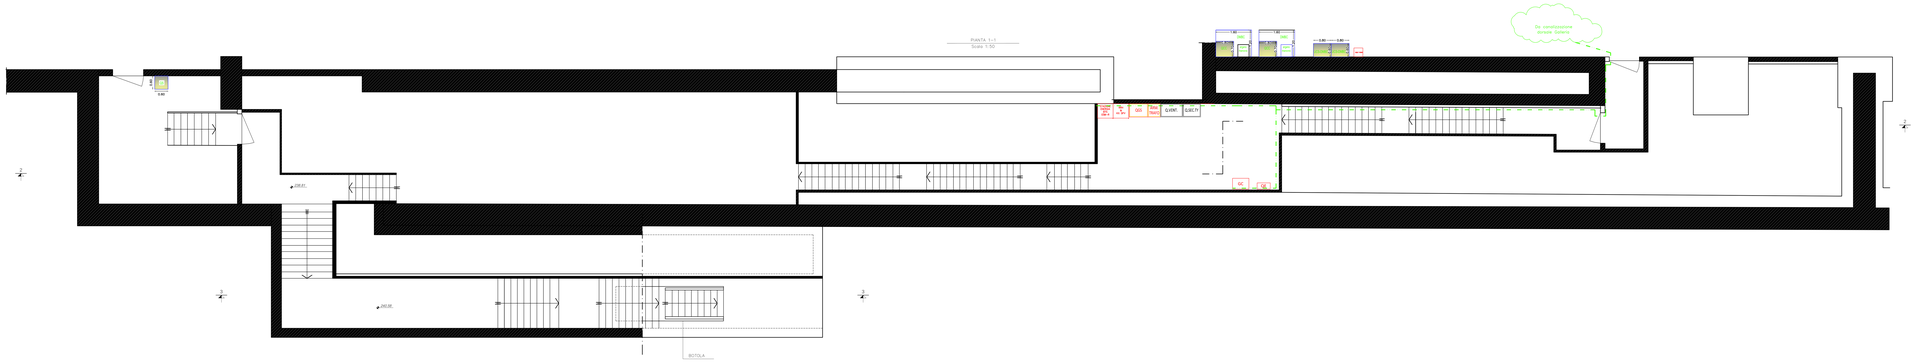

LEGENDA	
UCP	Unità di controllo principale Sistema STES
QLF	Quadro Servizi LFM
UCS-DMBC	Unità di Controllo Secondaria per Dispositivo Motorizzato Bipolare c.Circuito
UCS-QS	Unità di Controllo Secondaria per Quadro Squadre di Emergenza
QCC	Quadro Controllo Continuità
DMBC	Sezionatore di Messa a Terra di Sicurezza

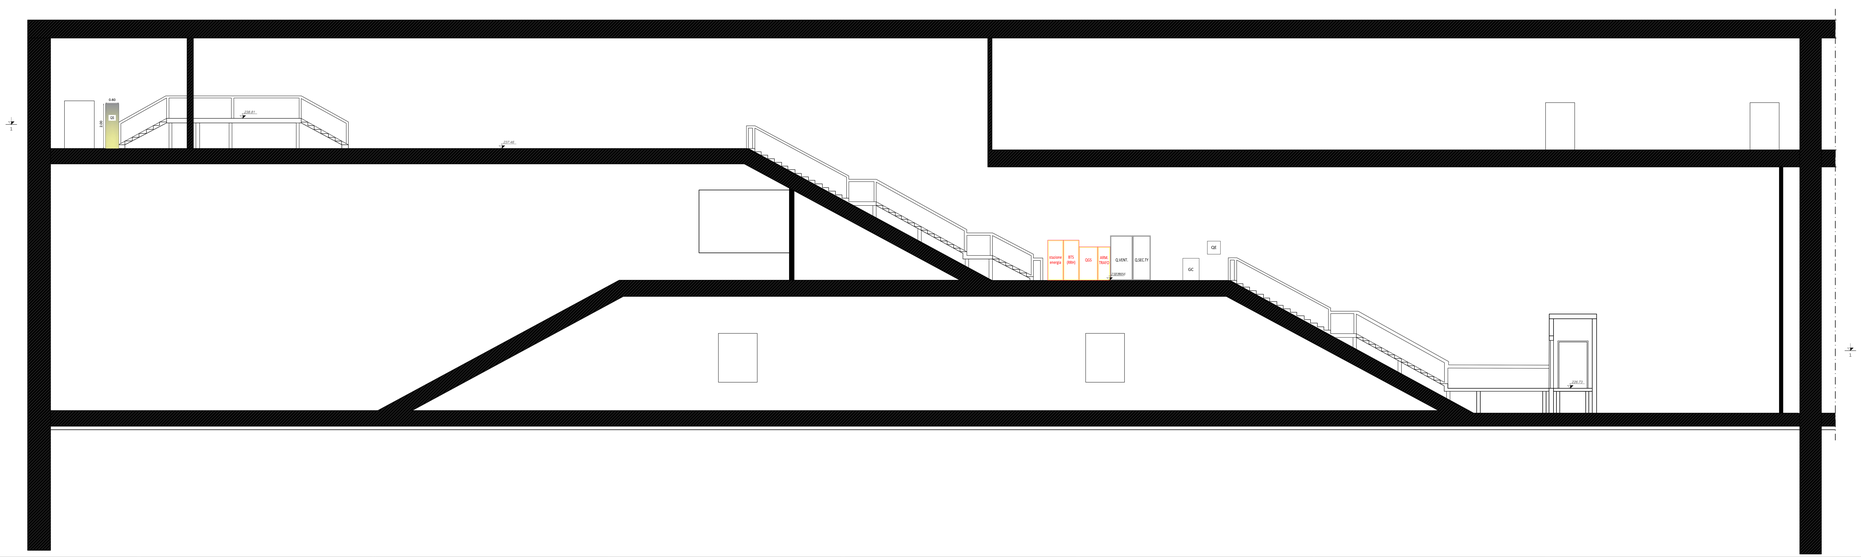

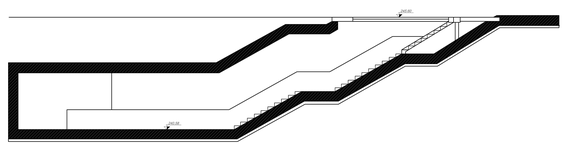

COMMITTENTE

RFI RETE FERROVIARIA ITALIANA
GRUPPO FERROVIE DELLO STATO ITALIANE

PROGETTAZIONE

ITALFERR
GRUPPO FERROVIE DELLO STATO ITALIANE

U.O. TECNOLOGIE NORD

PROGETTO DEFINITIVO

NODO DI TORINO

COMPLETAMENTO LINEA DIRETTA TORINO PORTA SUSA - TORINO PORTA NUOVA

QUADRI ELETTRICI USCITE DI EMERGENZA

DISPOSIZIONE QUADRI ELETTRICI - USCITA 10

SCALA: 1:50

COMMESSA	LOTTO	FASE	ENTE	TIPO DOC.	OPERA/DISCIPLINA	PROGR.	REV.
N T 0 P	0 0	D	5 8	P Z	S M 0 0 0 0	0 0 4	A

Rev.	Descrizione	Redatto	Data	Verificato	Data	Approvato	Data	Autorizzato Data
A	Emissione definitiva	F.Dicino	giugno 2018	F.Fabbri	giugno 2018	C.Di Francesco	giugno 2018	M.Carnevale giugno 2018

CUP: N. Elab.:

0 sm 2.5 5 10 20 m
scala 1:50