




GEA TORINO PORTA SUSA
ARMADIO SLI-F01

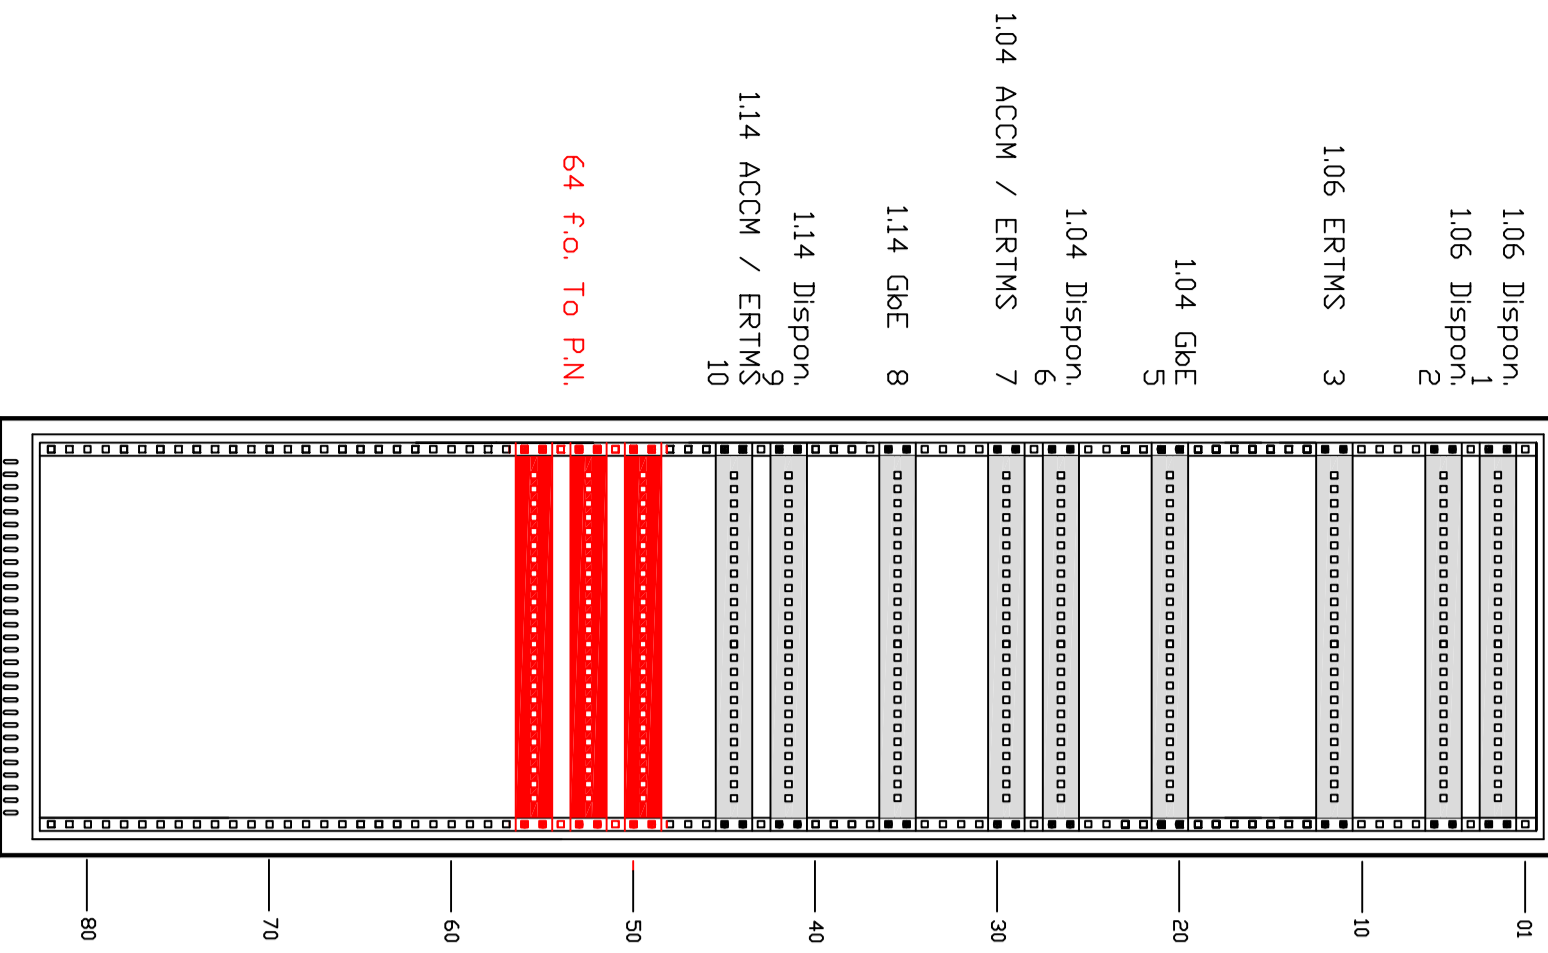

ATPS24 - Esistente in locale TLC

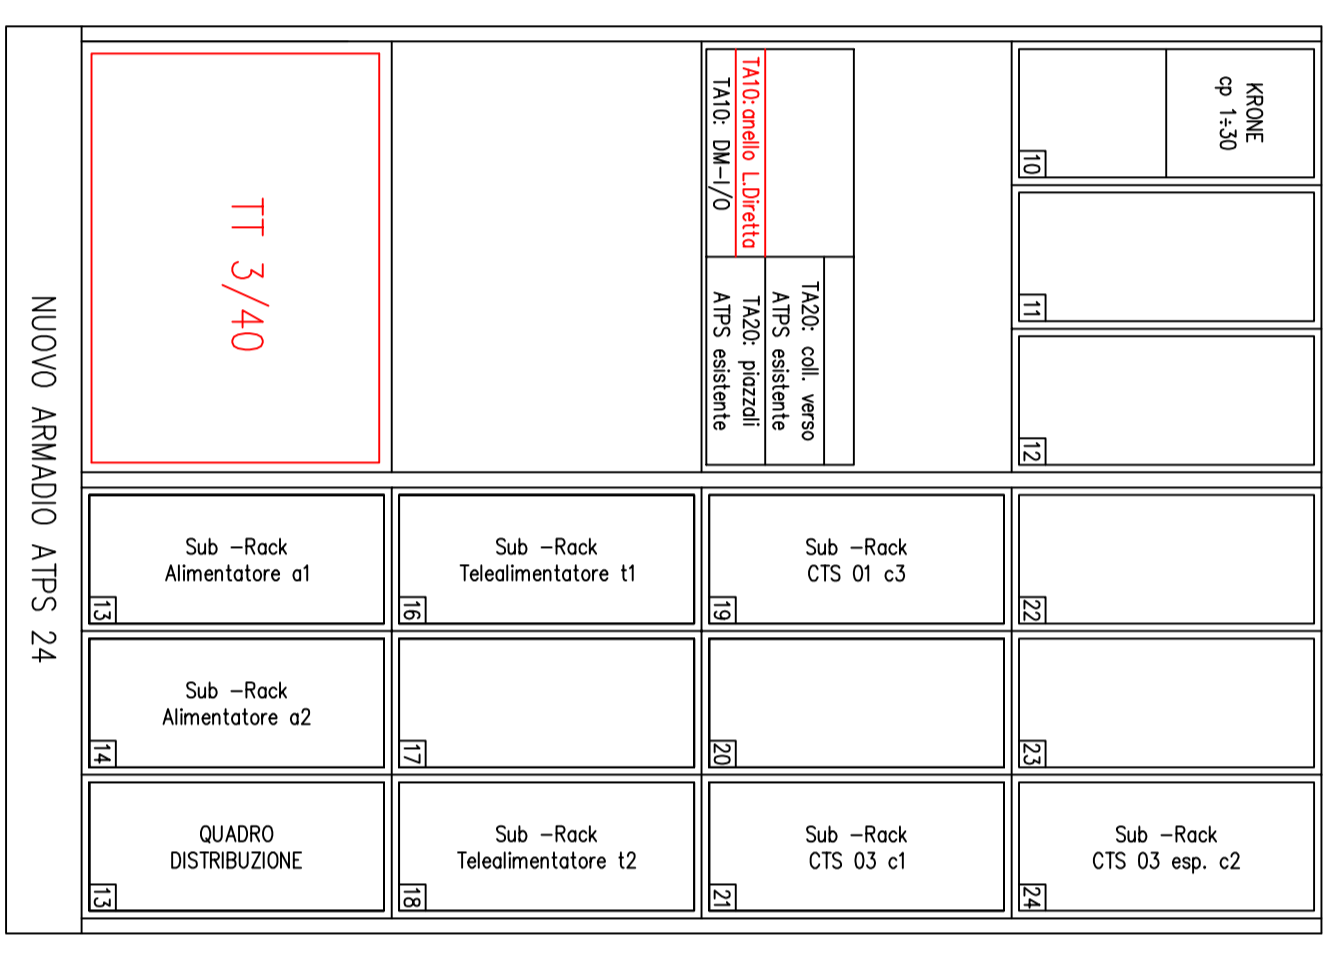

Armadio S.G. - Esistente in locale TLC

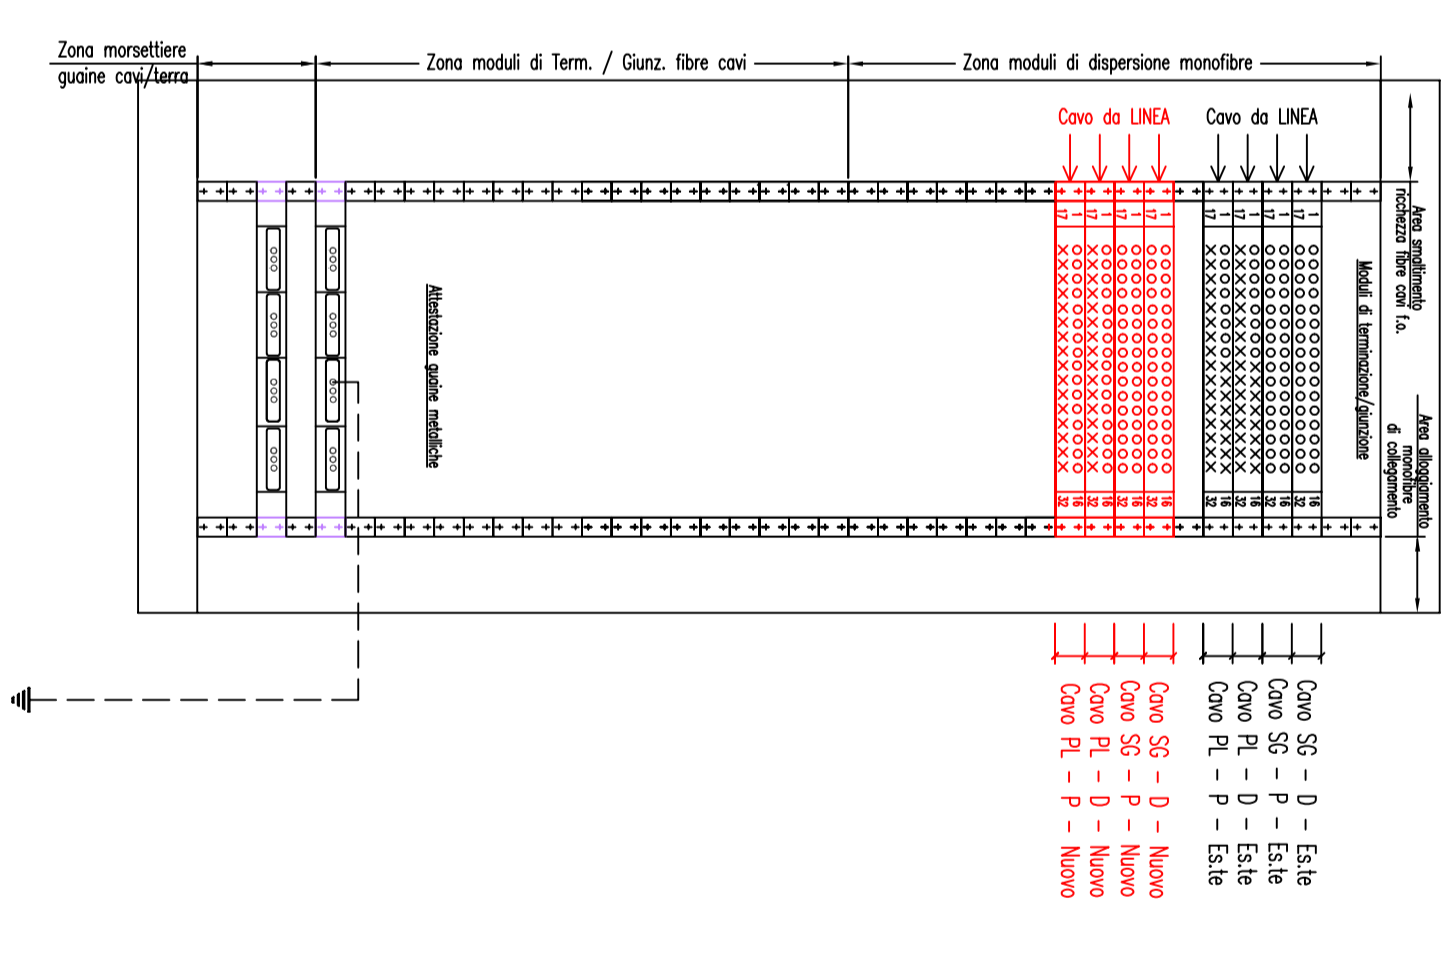

COMMITTENTE:



PROGETTAZIONE:



U.O. TECNOLOGIE NORD

PROGETTO DEFINITIVO

NODO DI TORINO

COMPLETAMENTO LINEA DIRETTA TORINO PORTA SUSA - TORINO
PORTA NUOVA

TORINO PORTA SUSA - PROSPETTO ARMADI ATPS-N3

SCALA:

COMMESSA LOTTO FASE ENTE TIPO DOC. OPERA/DISCIPLINA PROG. REV.

NT 01 P 00 D 58 DX TC 03 00 0011 A

Rev.	Descrizione	Redatto	Data	Verificato	Data	Approvato	Data	Autorizzato	Data
A	Emissione definitiva	M. Magagnoli	giugno 2019	M. Magagnoli	luglio 2019	G. De Madaia	luglio 2019	M. Geronzi	luglio 2019

File: NT01P00D58DXTC0200001A n. Edib.: 18/1c