


Server IPBX

Server SPVI

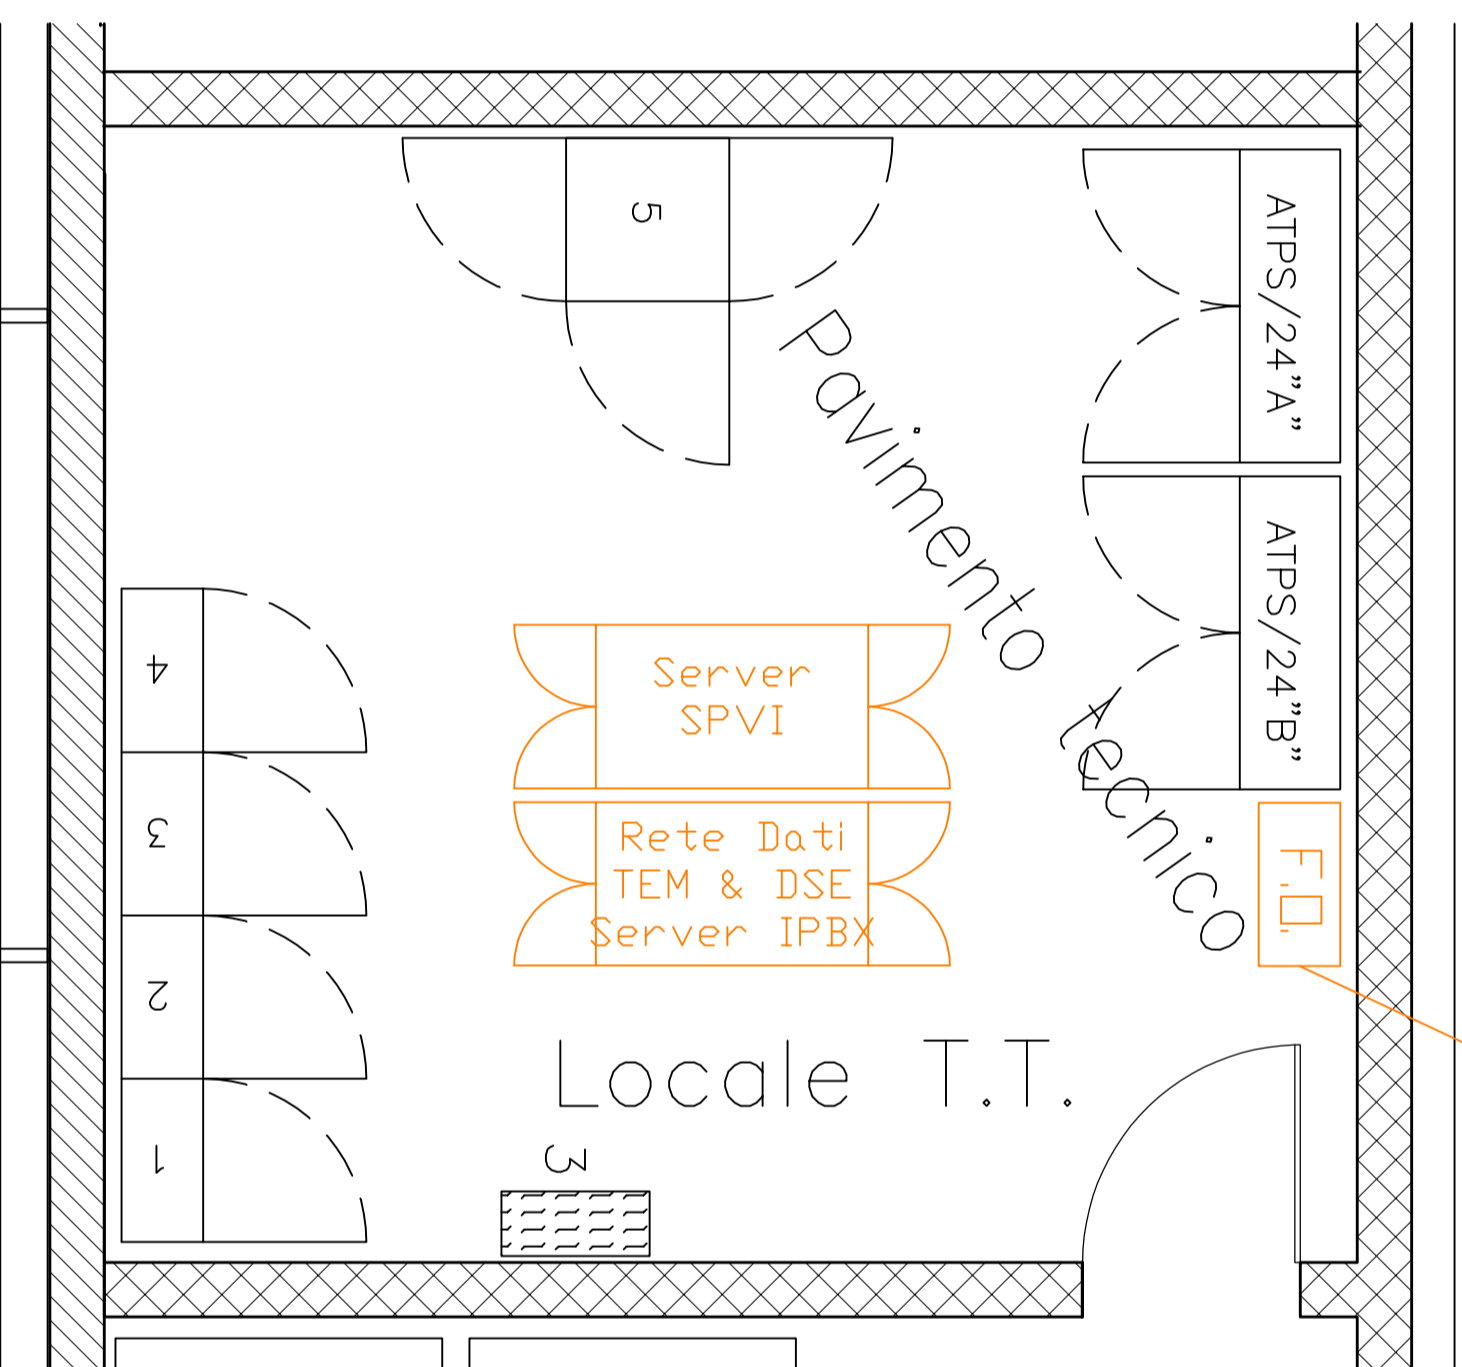

Arrivo cavi in Fibra per TEM & DSE



NOTA: i nuovi cavi/apparati SG saranno ubicati nei medesimi telai/armadi del sistema esistente evidenziati nel layout

COMMITTENTE:



PROGETTAZIONE:



U.O. TECNOLOGIE NORD

PROGETTO DEFINITIVO

NODO DI TORINO

COMPLETAMENTO LINEA DIRETTA TORINO PORTA SUSÀ - TORINO
PORTA NUOVA

TORINO PORTA SUSÀ - LAYOUT LOCALE TLC

SCALA:

COMMESSA LOTTO FASE ENTE TIPO DOC. OPERA/DISCIPLINA PROG. REV.

NT0P00 00 D 58 DX TC0300 002 A

Rev.	Descrizione	Redatto	Data	Verificato	Data	Approvato	Data	Autorizzato	Data
A	Emissione definitiva	M. Giamberini	giugno 2019	M. Giamberini	luglio 2019	G. De Michele	luglio 2019	M. Giamberini	luglio 2019

File: NT0P00D58DXTC0200002A

n. Elob.: 19/1c

