


GEA TORINO PORTA
 NUOVA
 ARMADIO SLT-F01 es.te

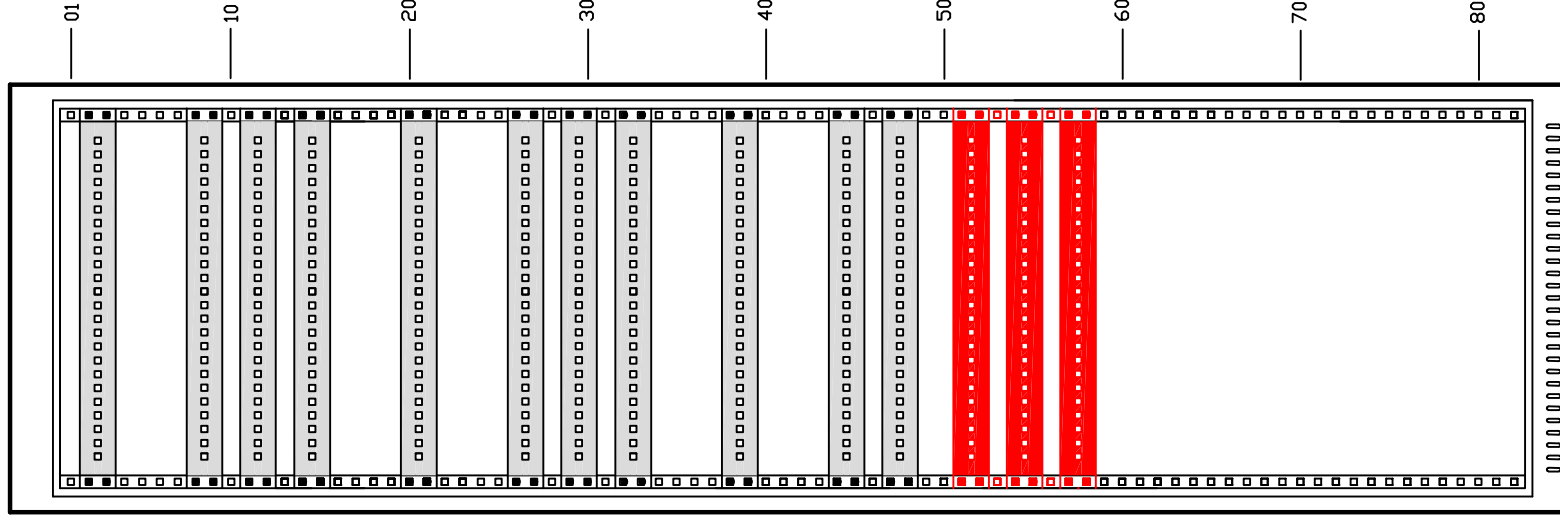

- 1.01 GbE 1
- 1.01 Dispon. 2
- 1.01 Dispon. / Dist. di linea 3
- 1.01 ACCM / ERTMS 4
- 1.03 GbE 5
- 1.03 Dispon. 6
- 1.03 Dispon. / Dist. di linea 7
- 1.03 ACCM / ERTMS 8
- 1.14 GbE 9
- 1.14 Dispon. 10
- 1.14 ACCM / ERTMS 11

64 f.o Porta Susa.

COMMITTENTE:



PROGETTAZIONE:



U.O. TECNOLOGIE NORD

PROGETTO DEFINITIVO

NODO DI TORINO

COMPLETAMENTO LINEA DIRETTA TORINO PORTA SUSÀ - TORINO PORTA NUOVA

ACEI TORINO PORTA NUOVA - PROSPETTO ARMADI ATPS-N3

SCALA:

[Empty box for scale]

COMMESSA LOTTO FASE ENTE TIPO DOC. OPERA/DISCIPLINA PROG. REV.
 NT0P 00 D 58 DX TC0100 003 A

Rev.	Descrizione	Redatto	Data	Verificato	Data	Approvato	Data	Autorizzato Data
A	Emissione definitiva	M. Eggerli [Signature]	giugno 2019	M. Eggerli [Signature]	luglio 2019	G. De Michele [Signature]	luglio 2019	M. Combaro luglio 2019



File: NT0P00D58DXTC0300003A

n. Elab.: 22/Hc