




Fase 0

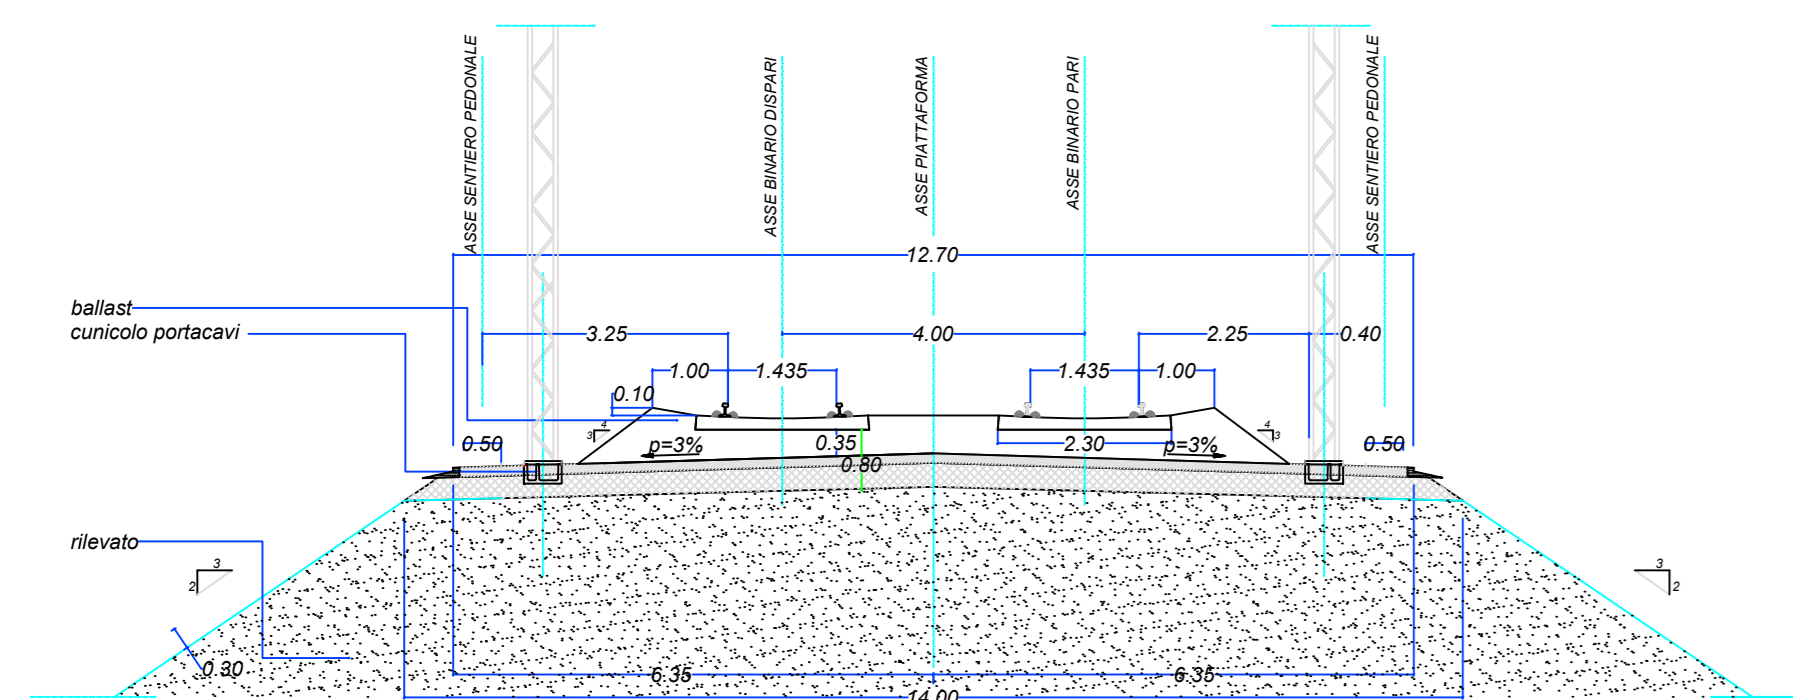


Fase Armamento

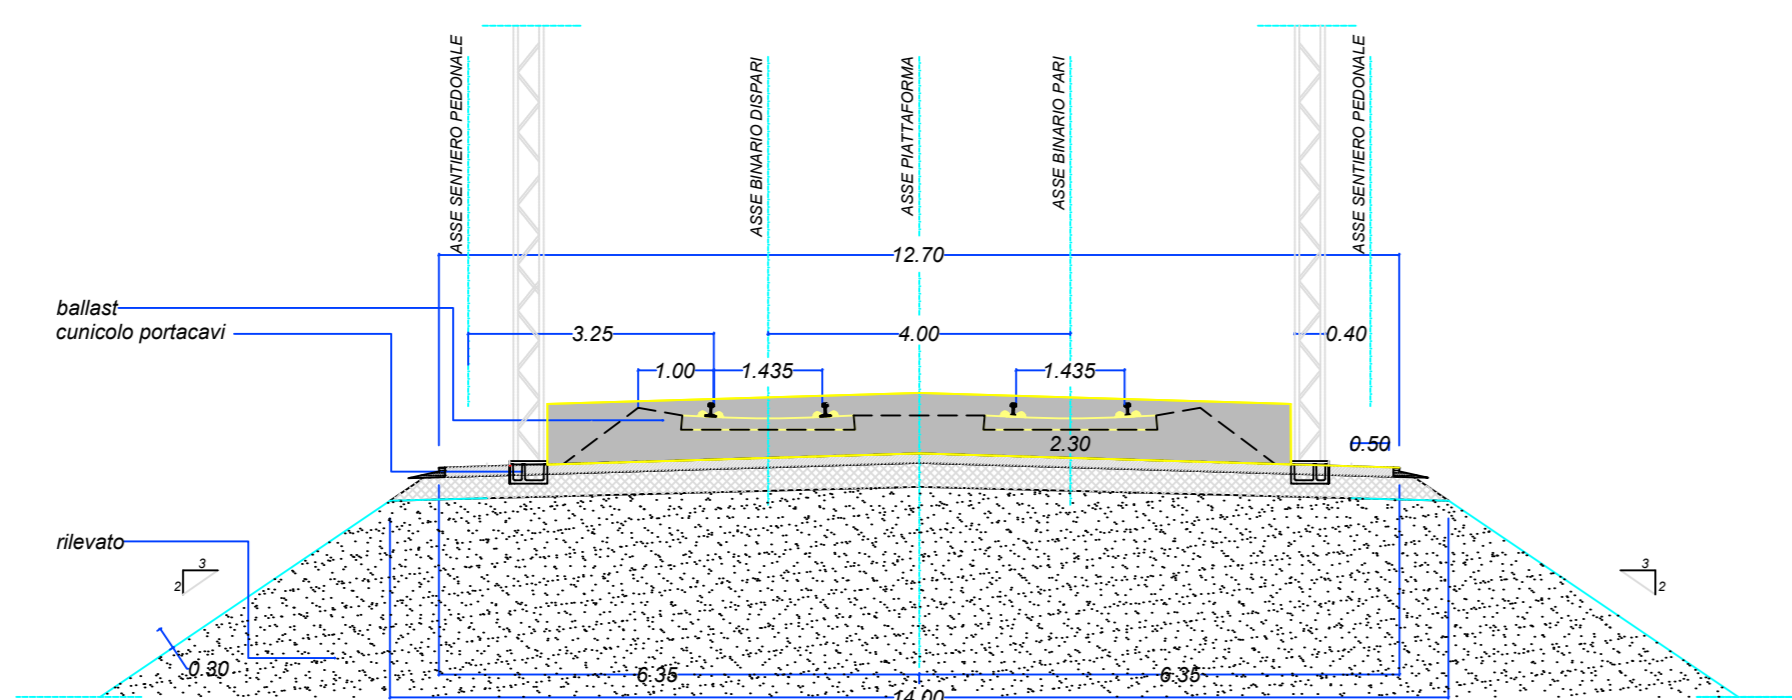


Fase Scavo

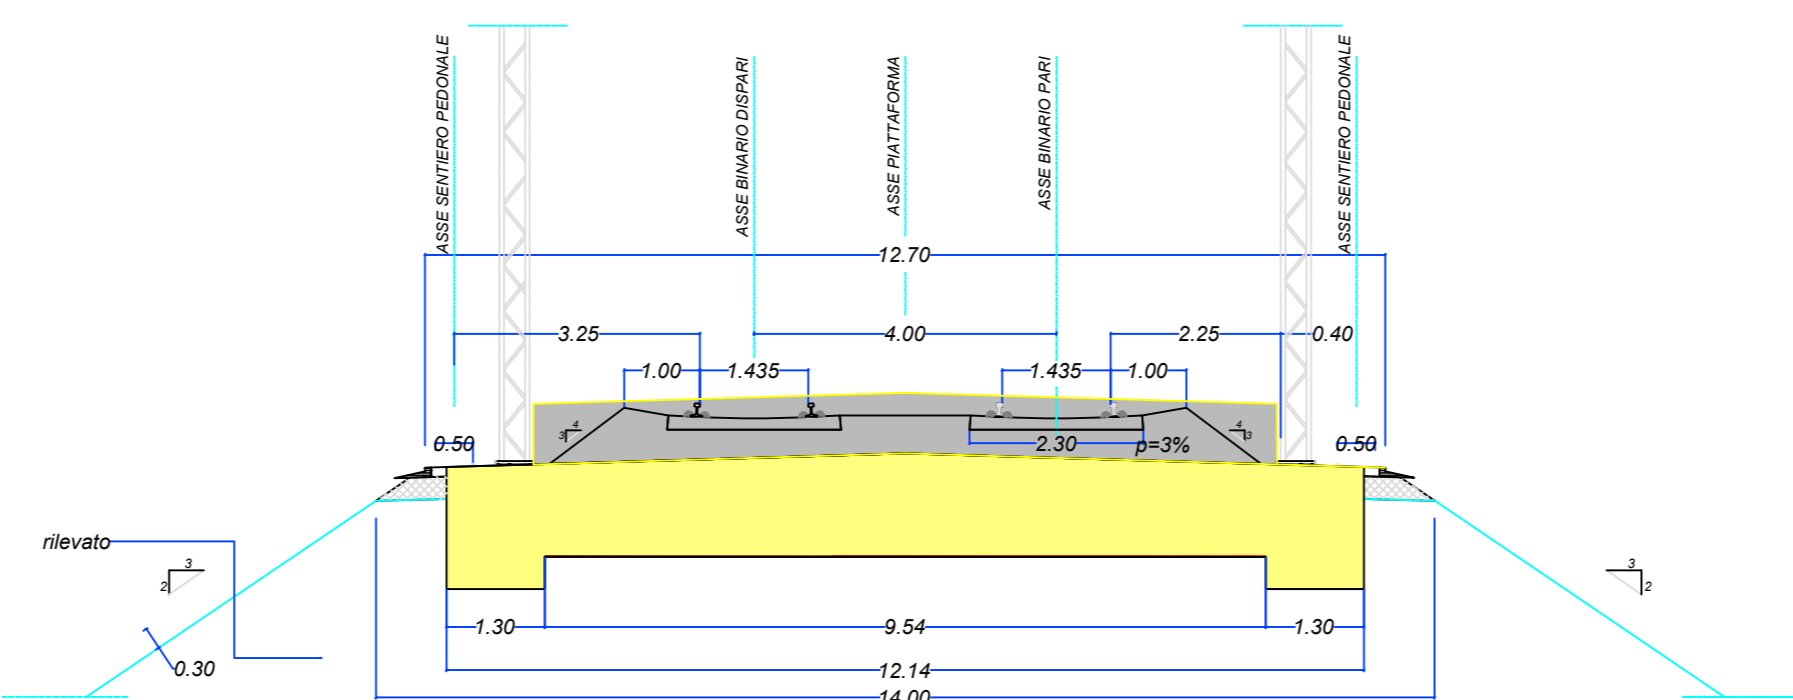


Fase posa tubazioni e Ricoprimento

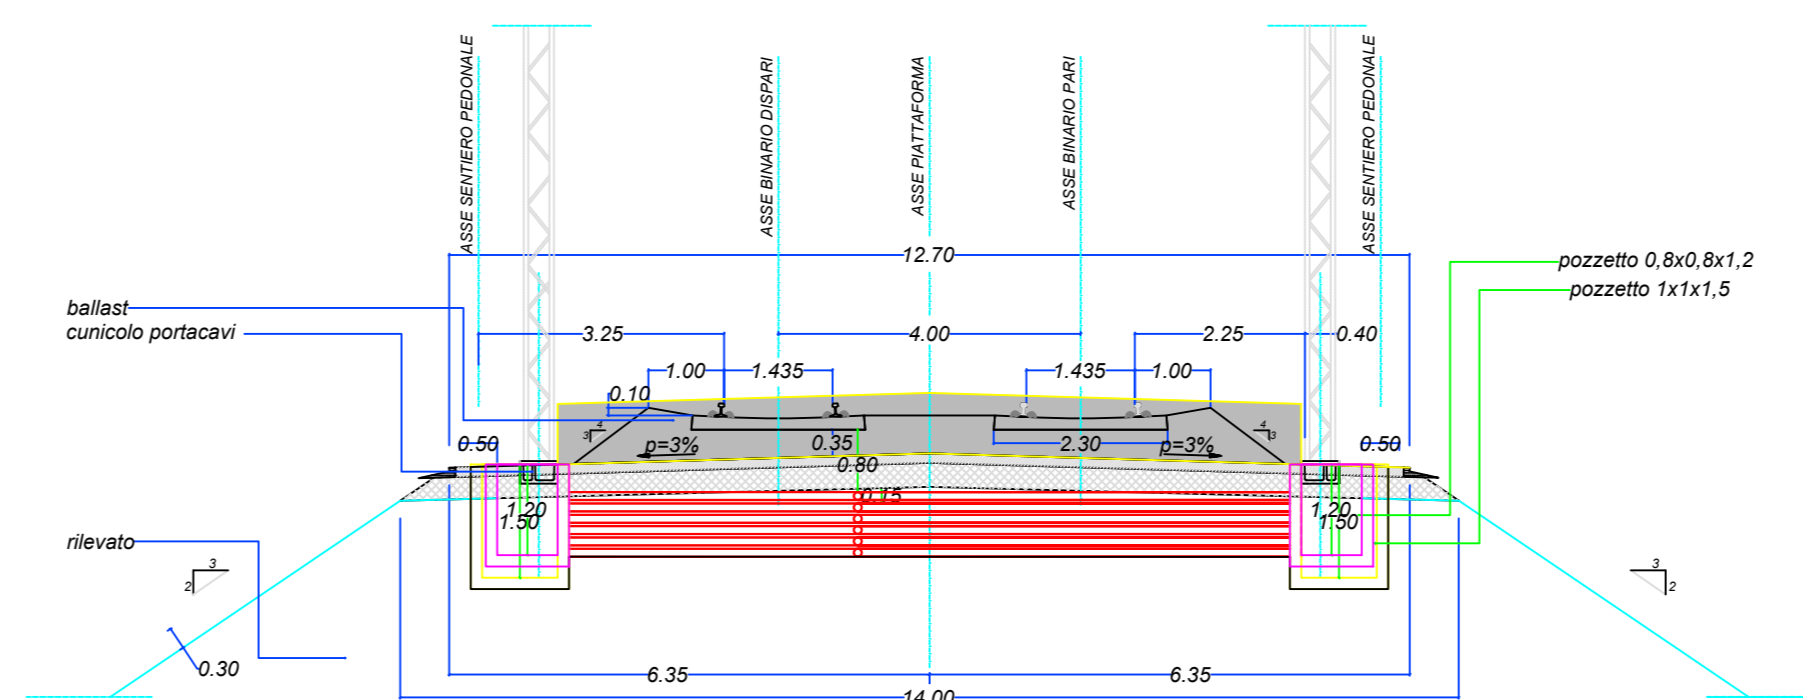


Fase Finale

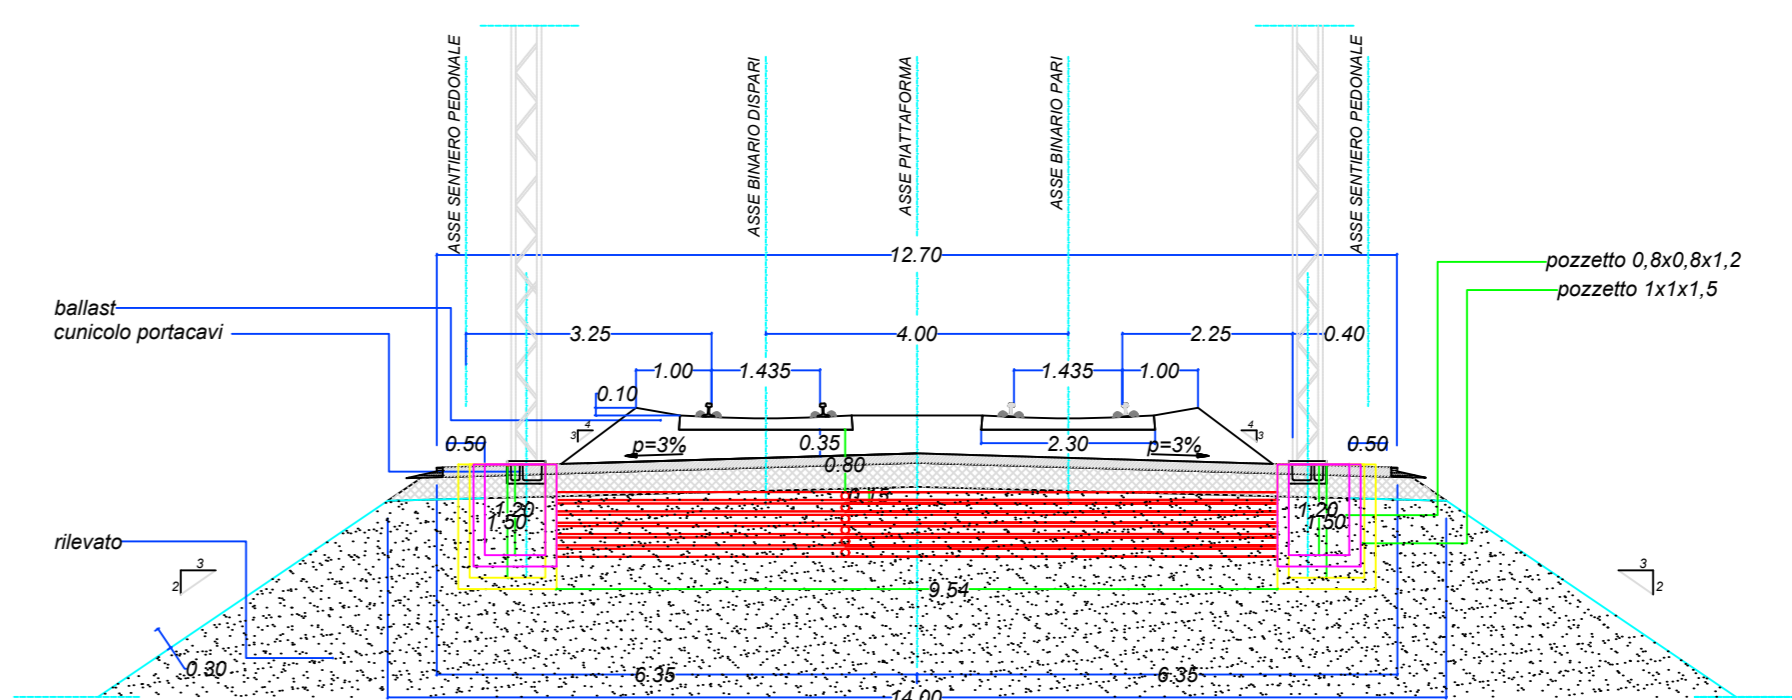


PIANTA IN RETTIFILO

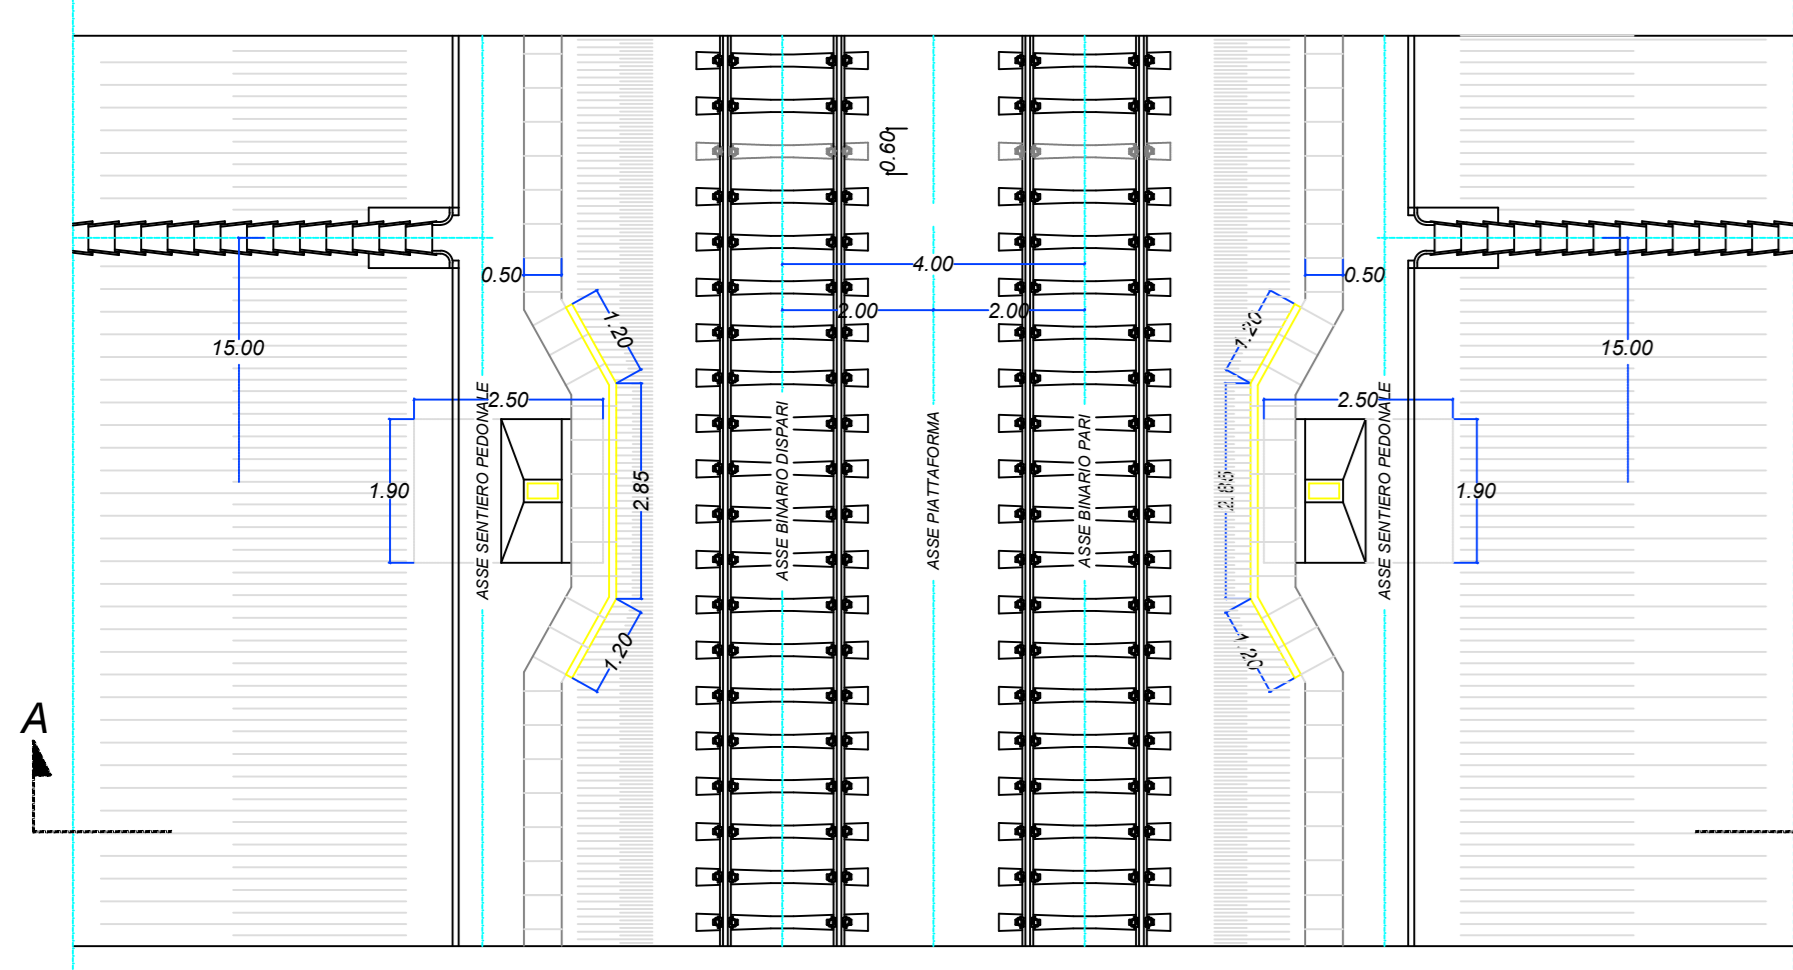


PIANTA IN RETTIFILO

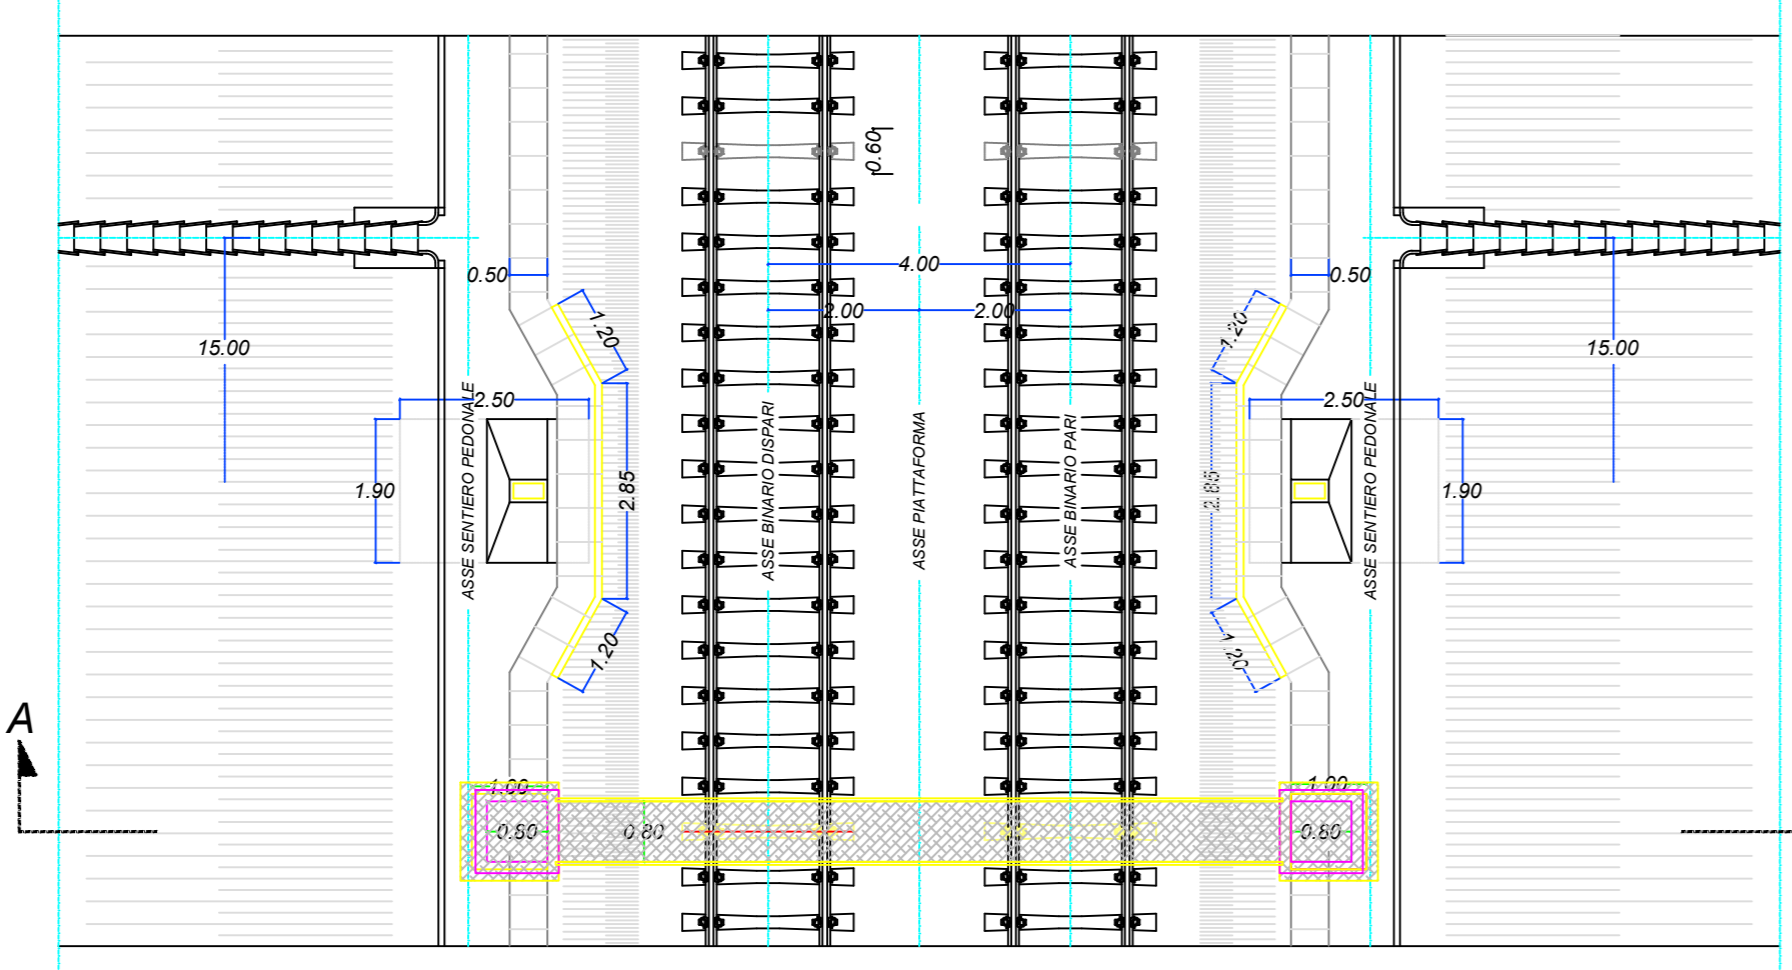


PIANTA IN RETTIFILO

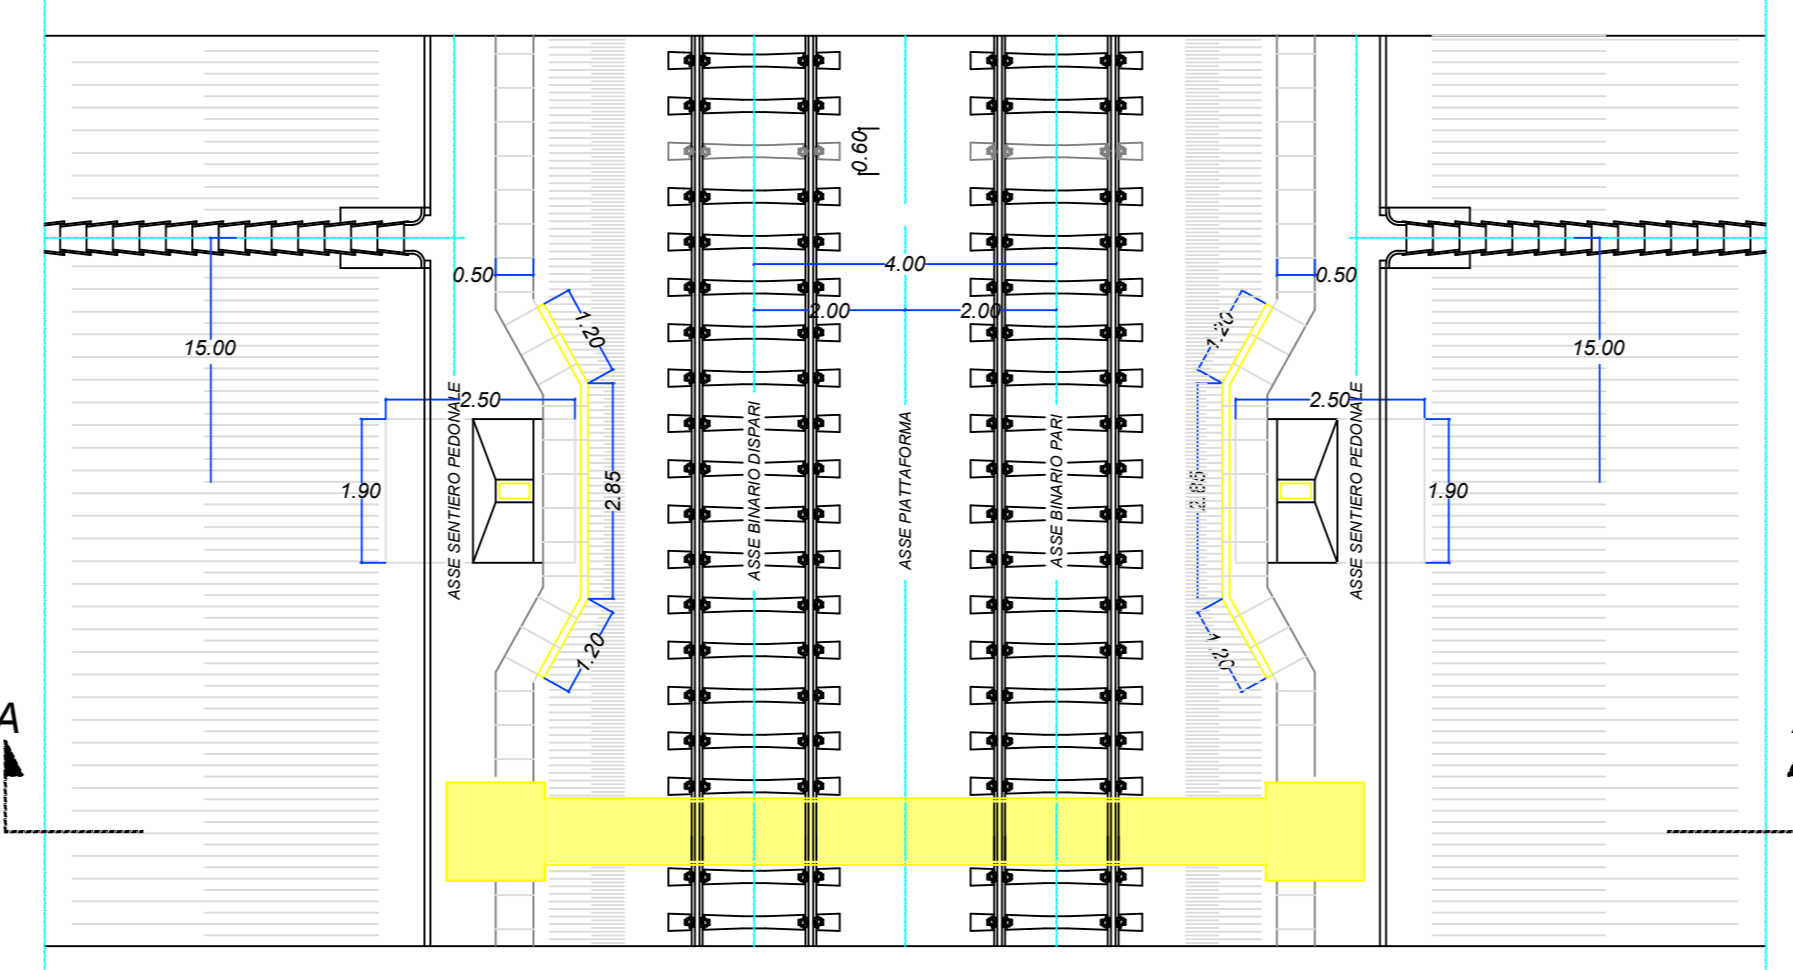

PIANTA IN RETTIFILO

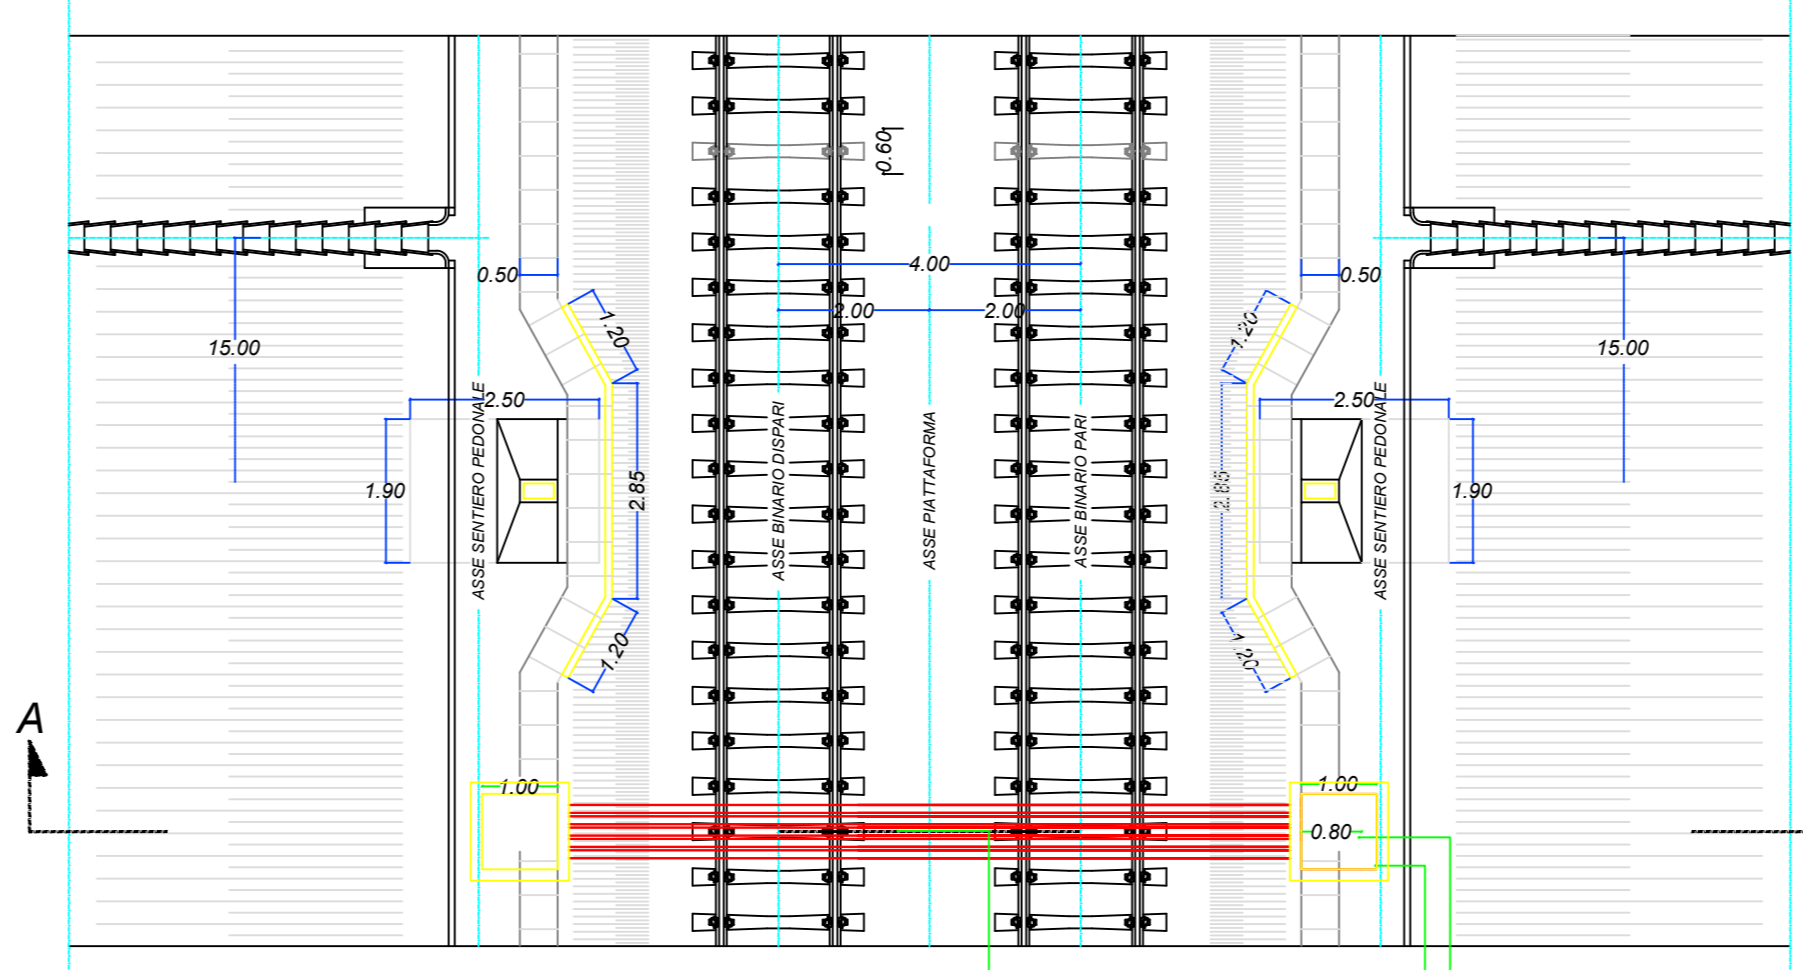

PIANTA IN RETTIFILO

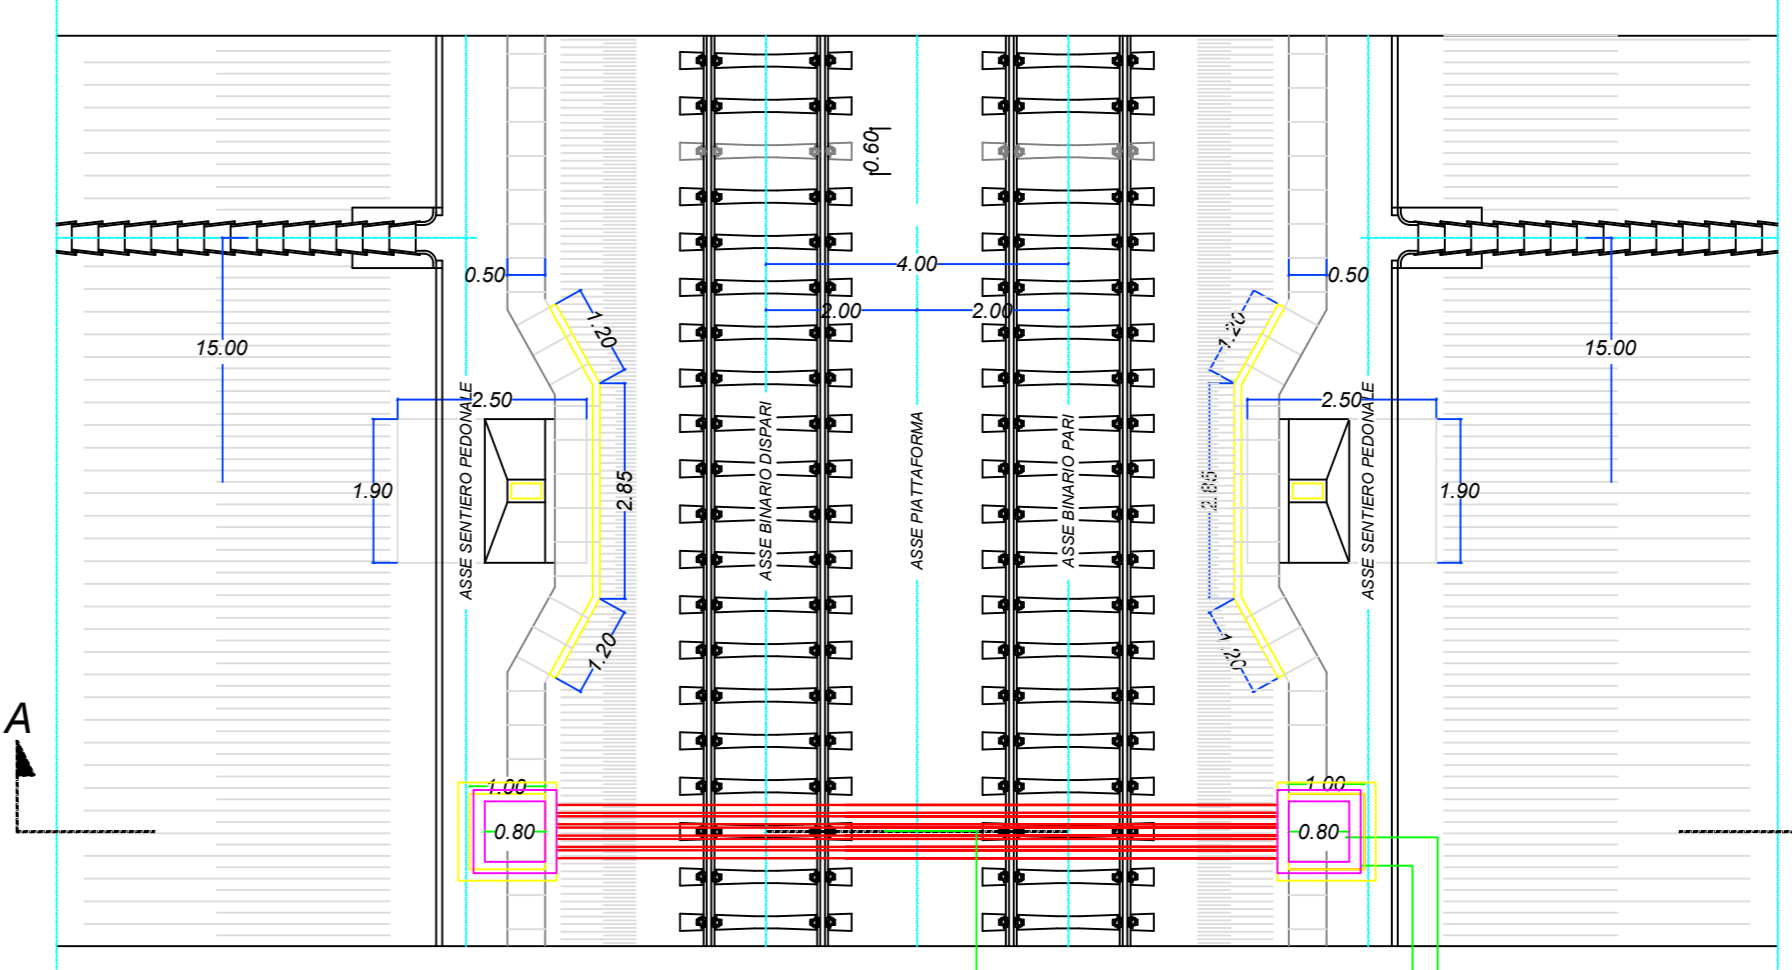

COMMITTENTE:

RFI
 RETE FERROVIARIA ITALIANA
 GRUPPO FERROVIE DELLO STATO ITALIANE

PROGETTAZIONE:

ITALFERR
 GRUPPO FERROVIE DELLO STATO ITALIANE

U.O. TECNOLOGIE NORD
PROGETTO DEFINITIVO
NODO DI TORINO
COMPLETAMENTO LINEA DIRETTA TORINO PORTA SUSA - TORINO
PORTA NUOVA

BONIFICA SISTEMICA TERRESTRE PER TECNOLOGIA IS
 Tipologici per attraversamenti

SCALA:

COMMESSA	LOTTO	FASE	ENTE	TIPO DOC.	OPERA/DISCIPLINA	PROGR.	REV.
NT0P	00	D	58	PX	BB0100	002	A

Rev.	Descrizione	Redatto	Data	Verificato	Data	Approvato	Data	Autorizzato	Data
A	Emissione esecutiva	<i>[Signature]</i>	Agosto 2019	<i>[Signature]</i>	Agosto 2019	<i>[Signature]</i>	Agosto 2019	M. Garbaro	Agosto 2019

File: NT0P00D58PXBB0010002A.dwg
 n. Elab.: