
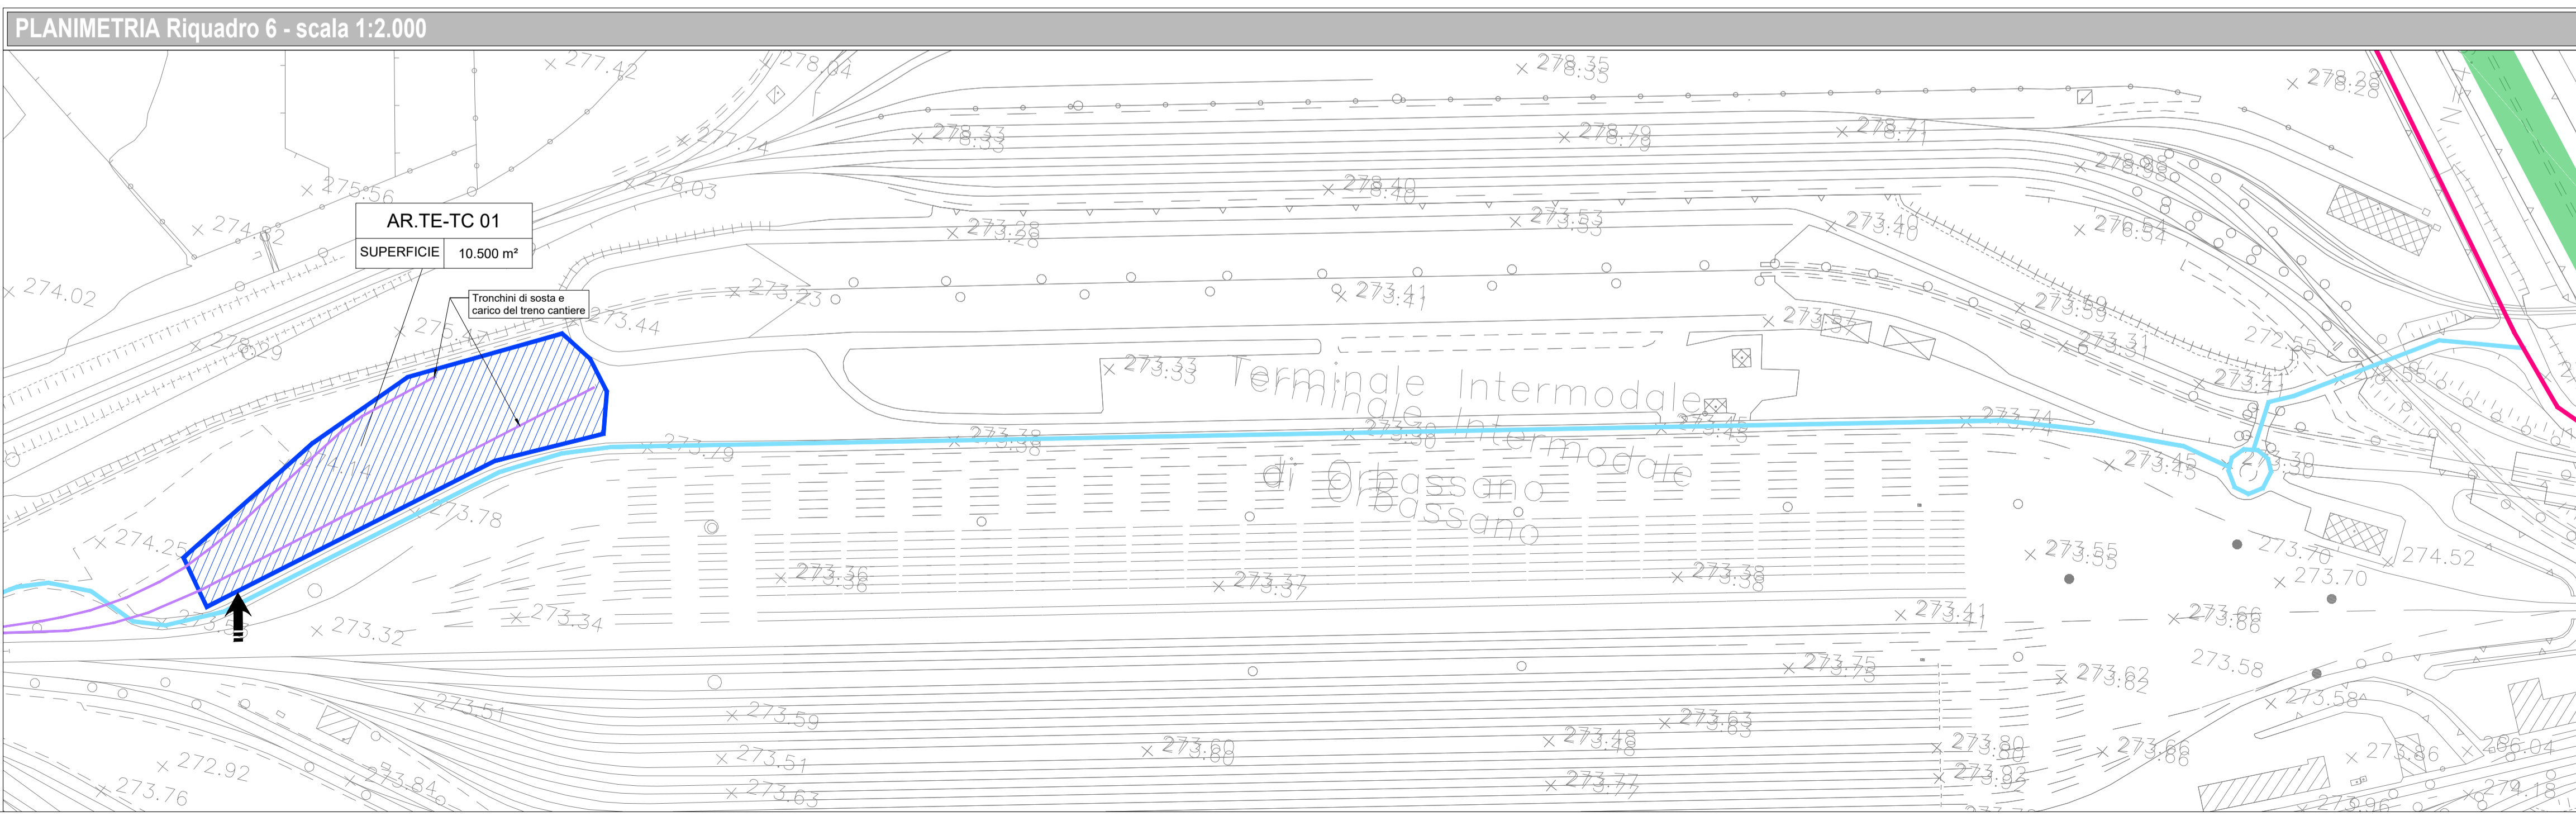
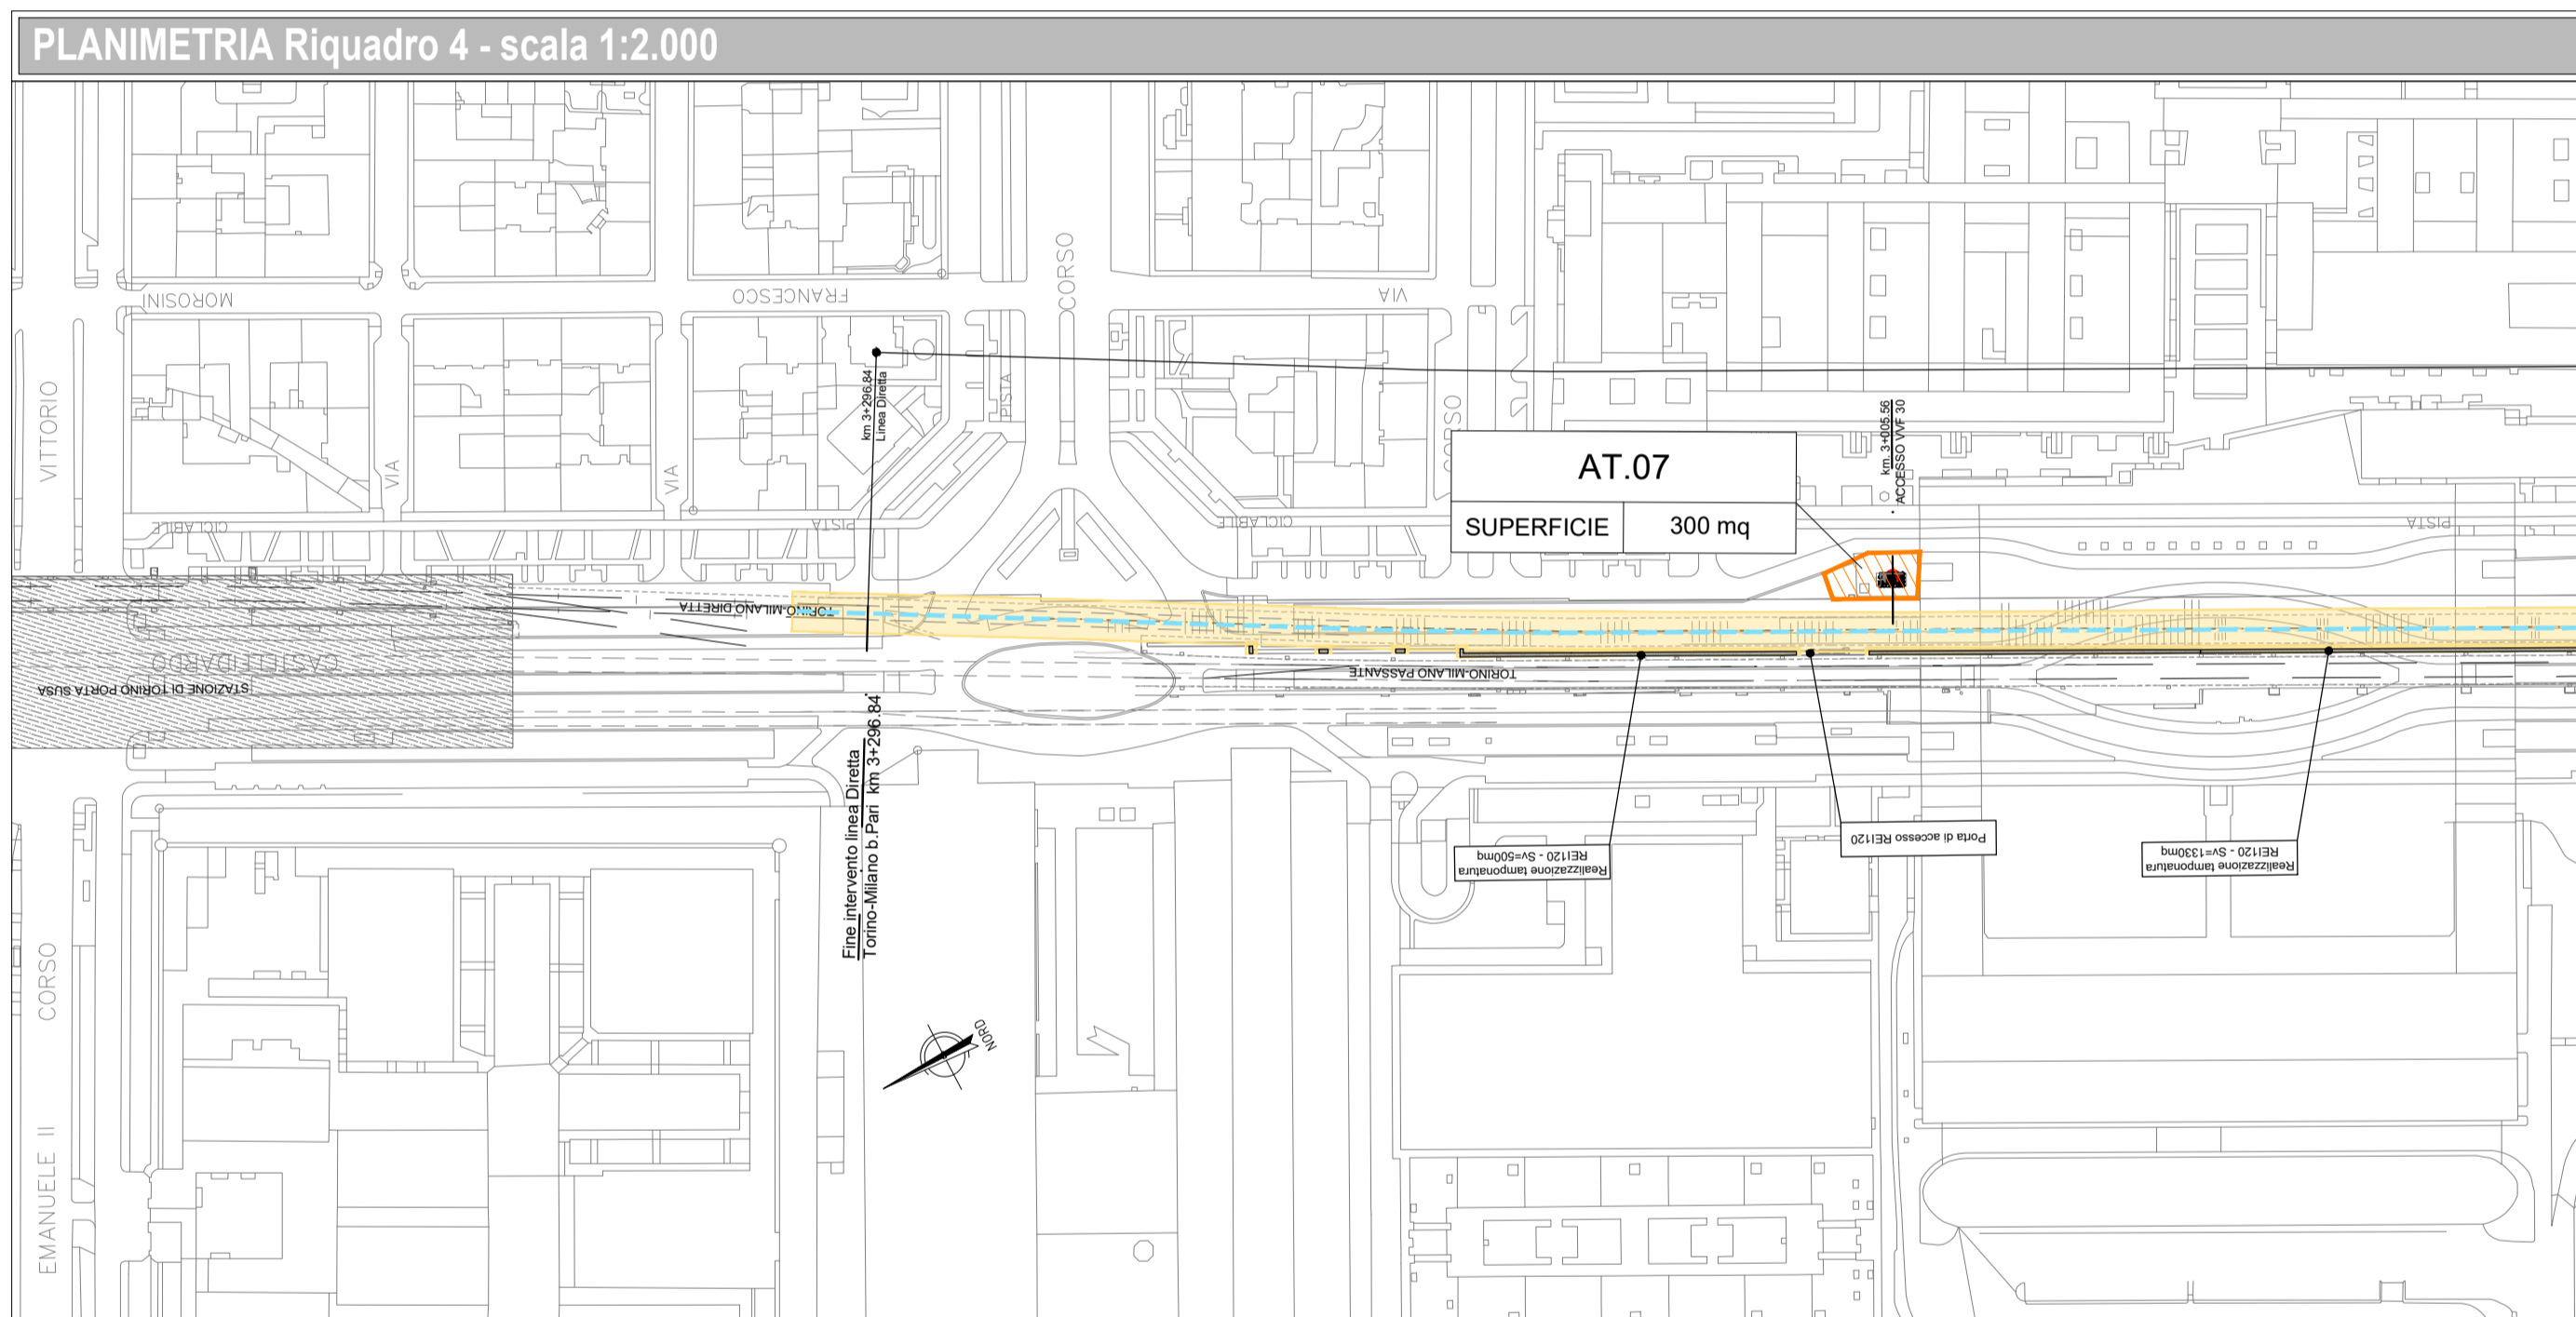
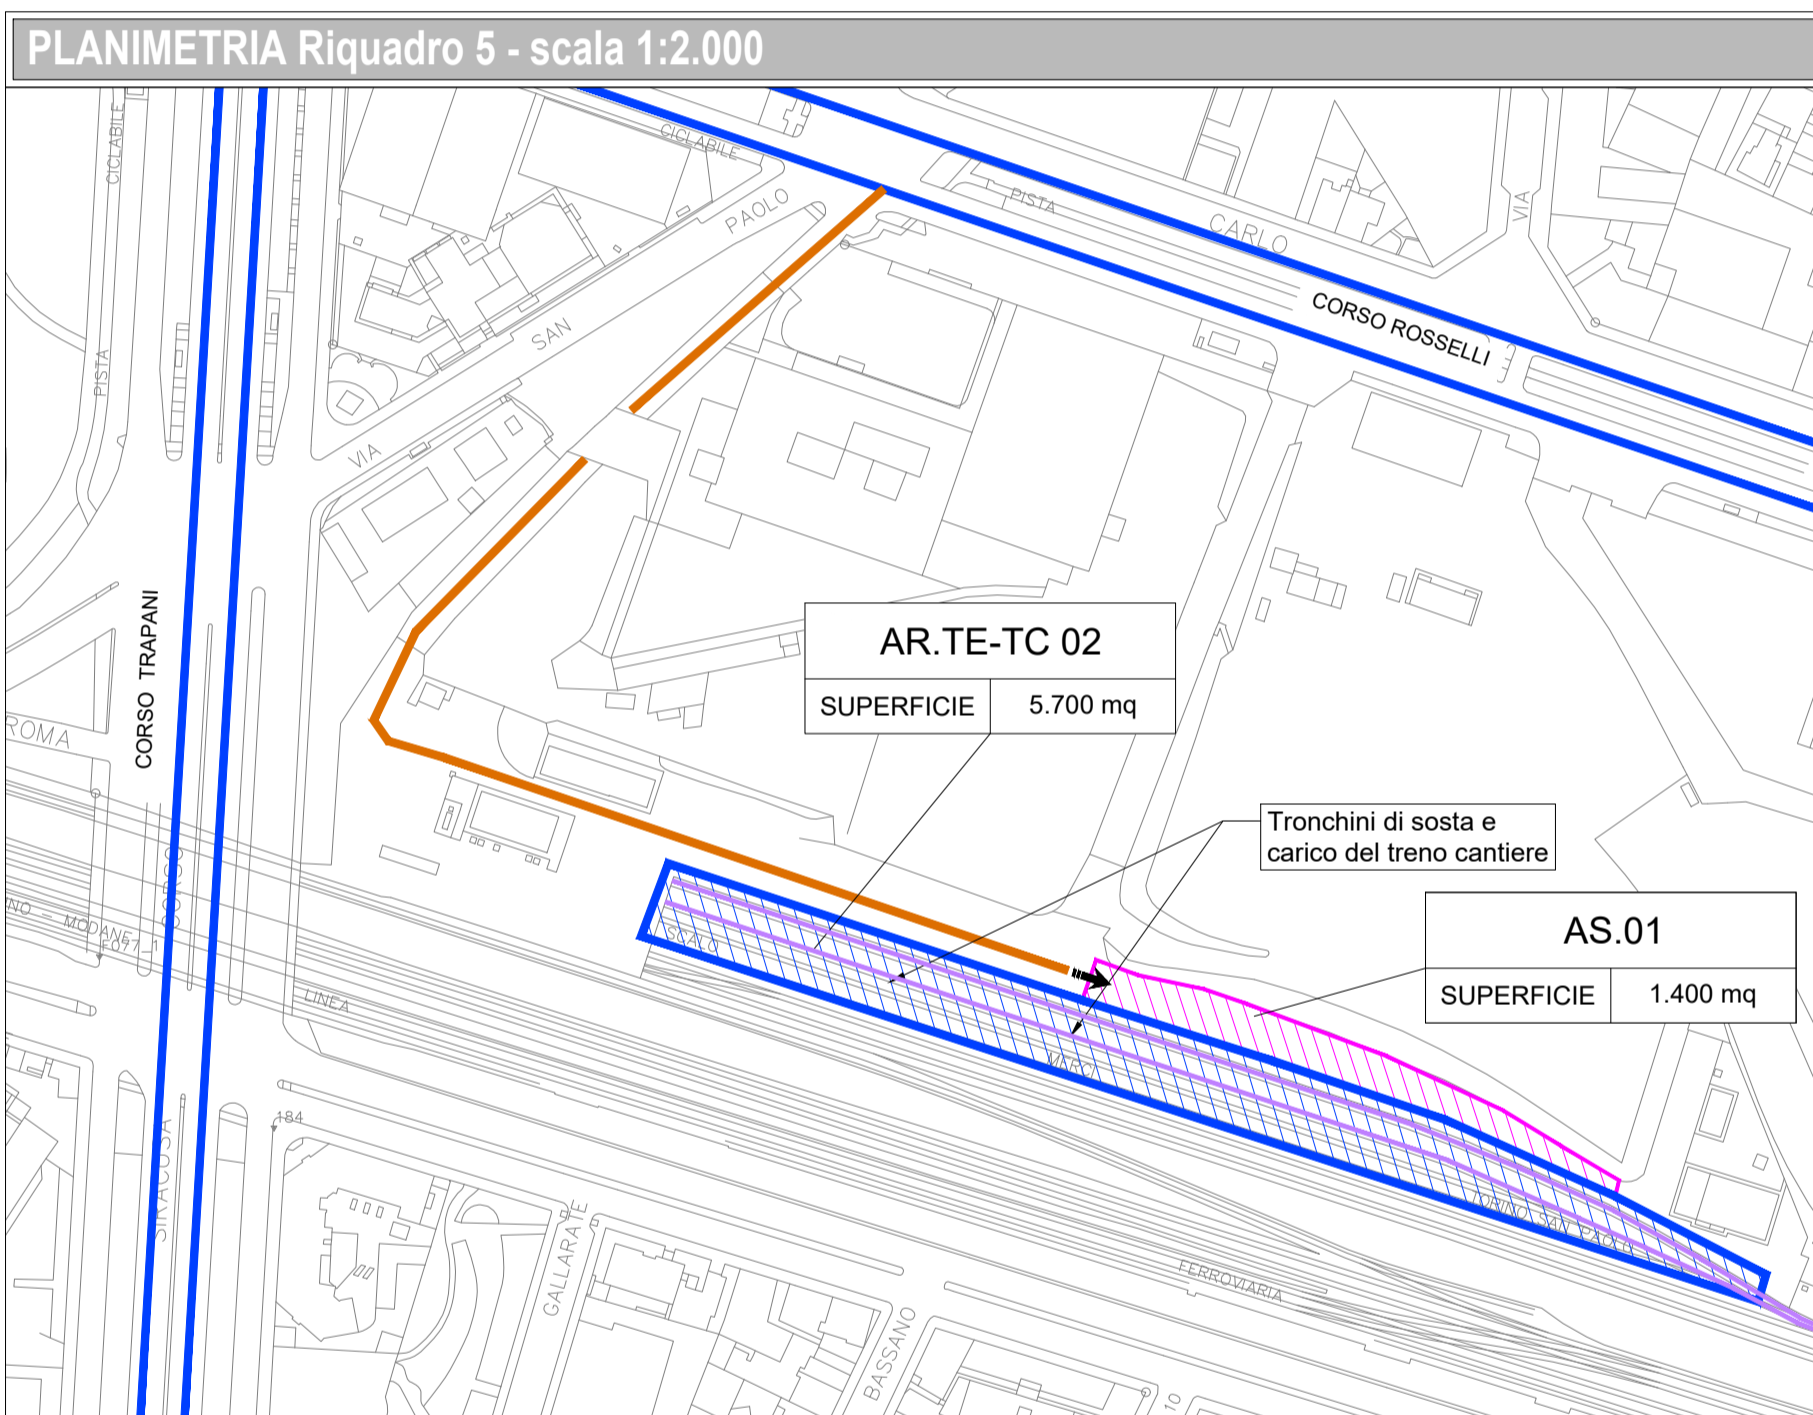


**LEGENDA**

	CB - CANTIERE BASE		VIABILITA' PRIMARIA
	CO - CANTIERE OPERATIVO		VIABILITA' PRINCIPALE
	AT - AREA TECNICA		VIABILITA' SECONDARIA
	AS - AREA DI STOCCAGGIO		VIABILITA' LOCALE
	DT - DEPOSITO TEMPORANEO		PISTA DI CANTIERE
	AR - CANTIERE DI ARMAMENTO		ACCESSO AI CANTIERI
	AREA DI LAVORO		DIREZIONI
	AREE DI LAVORO OPERE IN SOTTERRANEO		LINEA FERROVIARIA DI PROGETTO
	DIREZIONE AVANZAMENTO SCAVO GALLERIA IN TRADIZIONALE		LINEA FERROVIARIA PROGETTO IN SOTTERRANEO
	DIREZIONE AVANZAMENTO SCAVO GALLERIA MECCANIZZATO		LINEA FERROVIARIA ESISTENTE
	DEMOLIZIONI		LINEA FERROVIARIA PROVVISORIA
	SEZIONE TRASVERSALE		LINEA FERROVIARIA DI PROGETTO A CURA ALTRO INTERVENTO

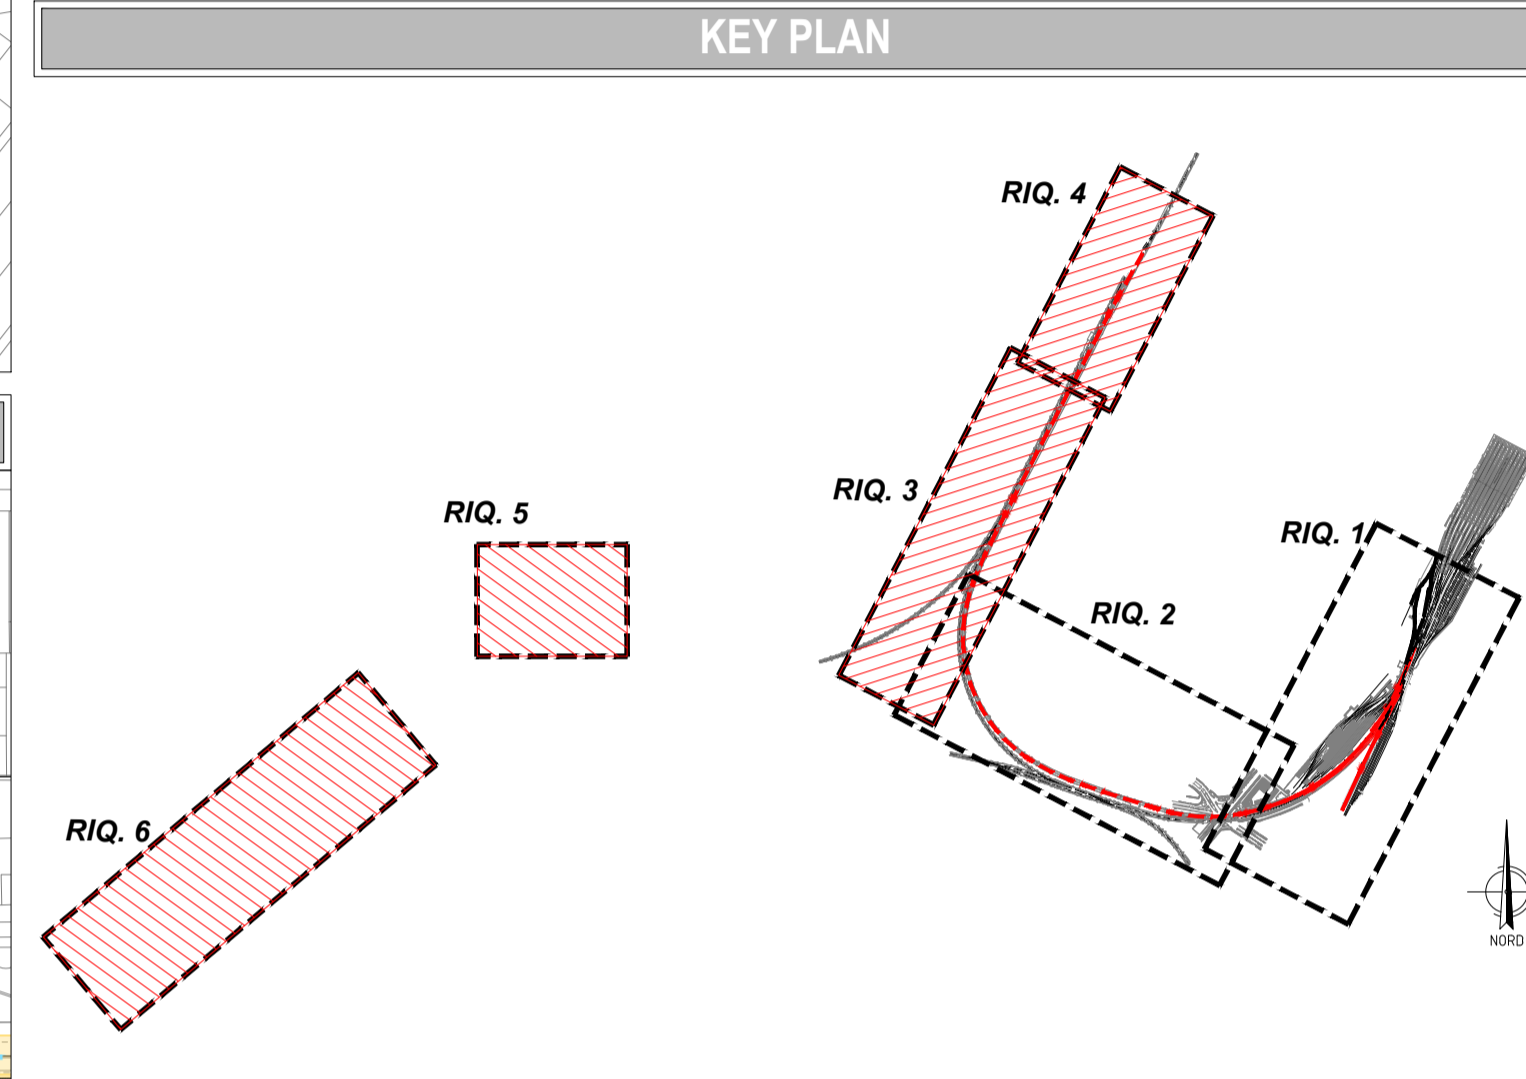

COMMITTENTE:

PROGETTAZIONE:

**UO ARCHITETTURA, AMBIENTE E TERRITORIO**  
**CANTIERIZZAZIONE**

**PROGETTO DEFINITIVO**

**NODO DI TORINO**  
**COMPLETAMENTO LINEA DIRETTA TORINO PORTA SUSA - TORINO PORTA NUOVA**

**APPALTO 1: APPALTO PRINCIPALE**

PLANIMETRIA  
 Planimetria delle aree di cantiere e delle viabilita' di accesso - Tav. 2/2

SCALA:  
**1:2.000**

COMMESSA	LOTTO	FASE	ENTE	TIPO DOC.	OPERA/DISCIPLINA	PROGR.	REV.
NTOP	00	D	53	P6	CA0000	002	A

Rev.	Descrizione	Redatto	Data	Verificato	Data	Approvato	Data	Autorizz.
A	Emissione definitiva	L. Camilli	Sett. 2019	M. Cogliati	Sett. 2019	G. Di Michele	Sett. 2019	