Planimetria cantierizzazione Area Tecnica AT. 07

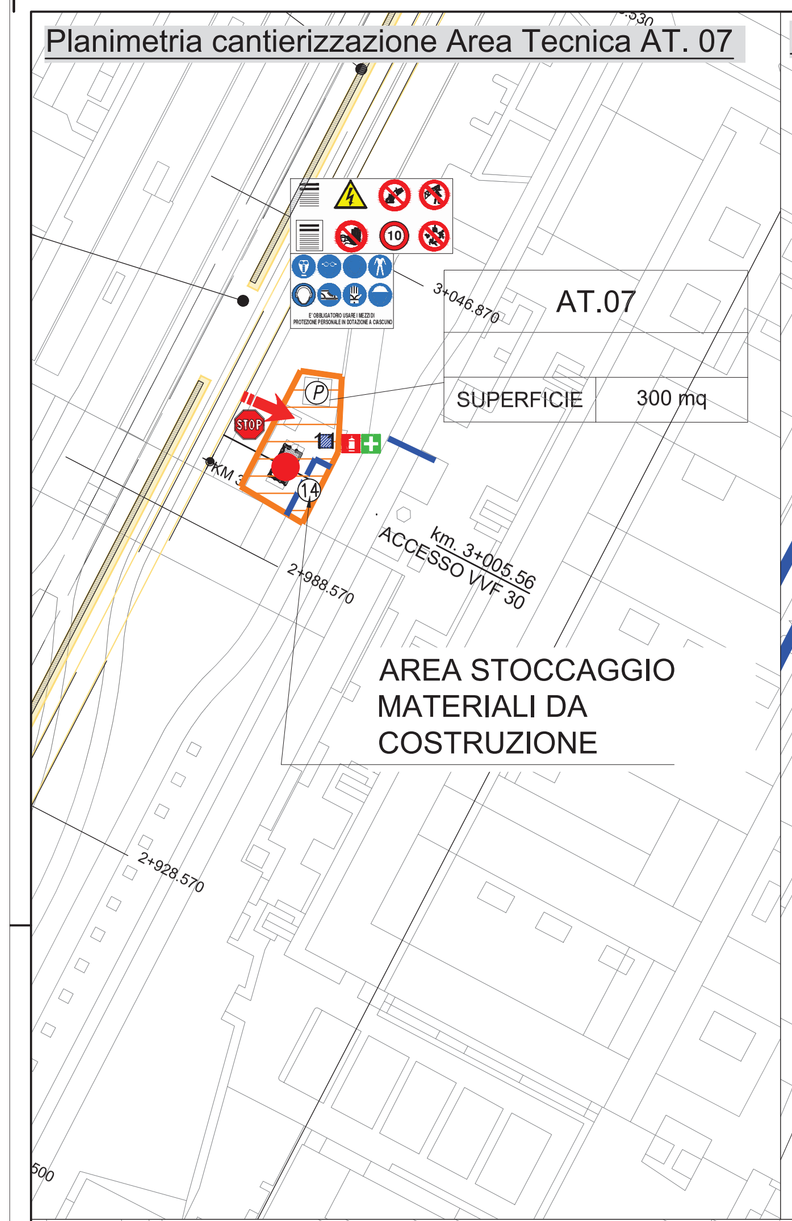

Planimetria cantierizzazione AR.TE-TC 03

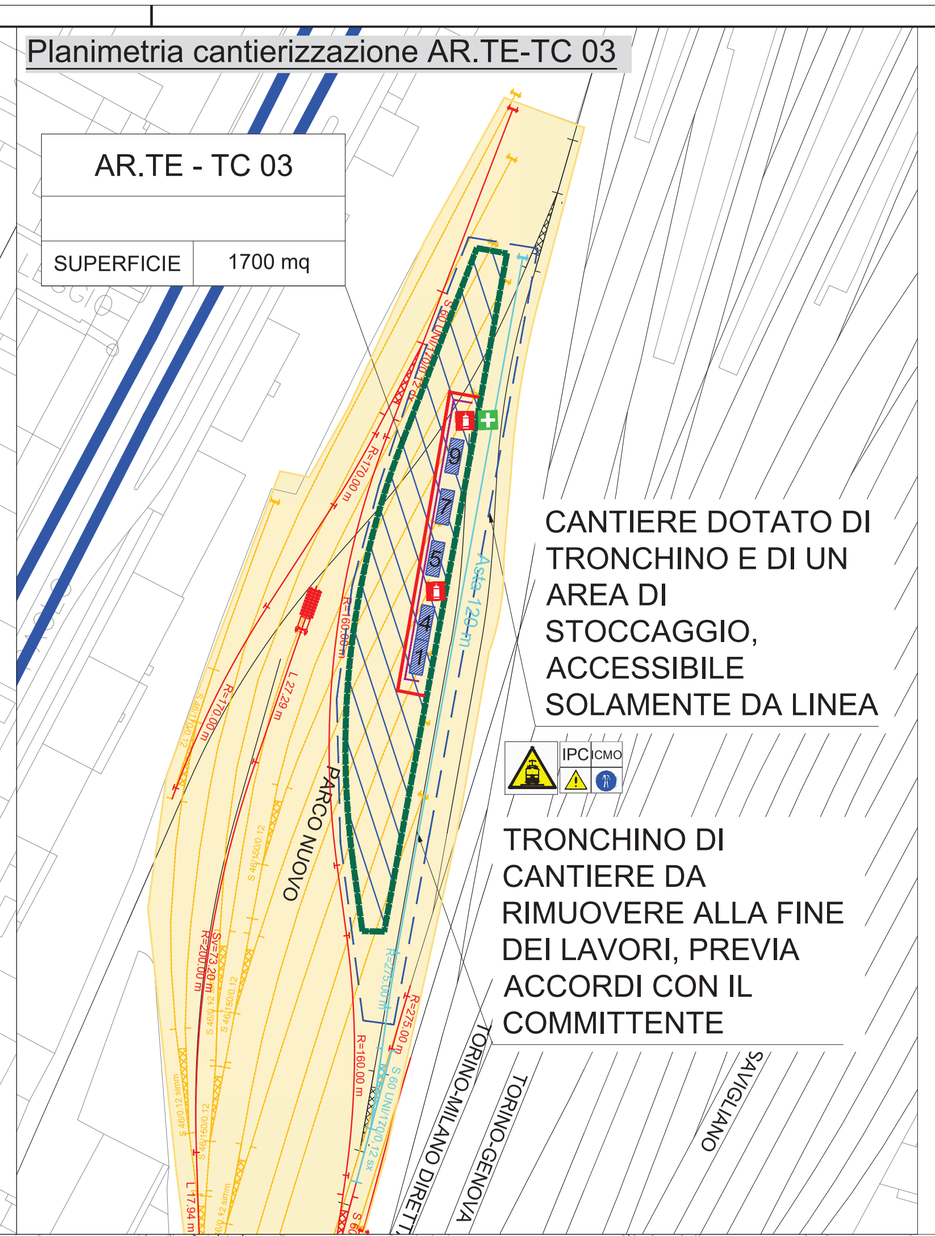

LEGENDA CARTELLONISTICA D.LGS 81/08 E S.M.I.

PERICOLO GENERICO	DIVIETO DI ACCESSO ALLE PERSONE NON AUTORIZZATE
CADUTA MATERIALI	DIVIETO DI PASSARE SOTTO I CARICHI SOSPESI
TENSIONE ELETTRICA PERICOLOSA	DIVIETO DI SOSTARE NEL RAGGIO D' AZIONE DELL' ESCAVATORE
PERICOLO DI MORTE	CONTROLLO TRIMESTRALE DELLE FUNI
CARICHI SOSPESI	CASCO DI PROTEZIONE OBBLIGATORIO
MATERIALE INFIAMMABILE O ALTA TEMPERATURA	PROTEZIONE OBBLIGATORIA DELL'UDITO
SOSTANZE NOCIVE IRRITANTI	PROTEZIONE OBBLIGATORIA DEGLI OCCHI
SCHIACCIAMENTO DELLE MANI	PROTEZIONE OBBLIGATORIA DEL VISO
PERICOLO SCHEGGE	GUANTI DI PROTEZIONE OBBLIGATORI
PERICOLO DI INCIAMPO	PROTEZIONE OBBLIGATORIA DEL CORPO
CARRELLO DI MOVIMENTAZIONE	CALZATURE DI SICUREZZA OBBLIGATORIE
DIVIETO DI AVVICINARSI ALLE PERSONE NON AUTORIZZATE	PROTEZIONE OBBLIGATORIA DELLE VIE RESPIRATORIE
DIVIETO DI PASSARE E SOSTARE NEL RAGGIO DI AZIONE DELL'AUTOGRU	USO OBBLIGATORIO DELLA CINTURA DI SICUREZZA
VIETATO FUMARE O USARE FIAMME LIBERE	PRONTO SOCCORSO
DIVIETO DI SPEGNERE CON ACQUA	PERCORSO / USCITA DI EMERGENZA
DIVIETO DI RIMUOVERE LE PROTEZIONI E I DISPOSITIVI DI SICUREZZA	ESTINTORE
DIVIETO DI INQUINARE	CARTELLO STOP
CARTELLO LIMITE DI VELOCITA'	LAVORI IN CORSO
CARTELLO LIMITE DI VELOCITA' POSIZIONAMENTO: in prossimità di opere in costruzione poste lungo strade ed autostrade	PERICOLO RESTRINGIMENTO DI CORSIA
PERICOLO RESTRINGIMENTO DI CORSIA POSIZIONAMENTO: in prossimità di strade di larghezza della corsia (carreggiata)	CARTELLO DI GRANDE FORMATO DATI DI CANTIERE
SEMAFORO POSIZIONAMENTO: in prossimità di bivivi e/o intersezioni stradali e regolazioni della viabilità in caso di opere stradali	CARTELLO DI GRANDE FORMATO NORME DI SICUREZZA

Planimetria cantierizzazione Area Tecnica AT.06 - AT.05

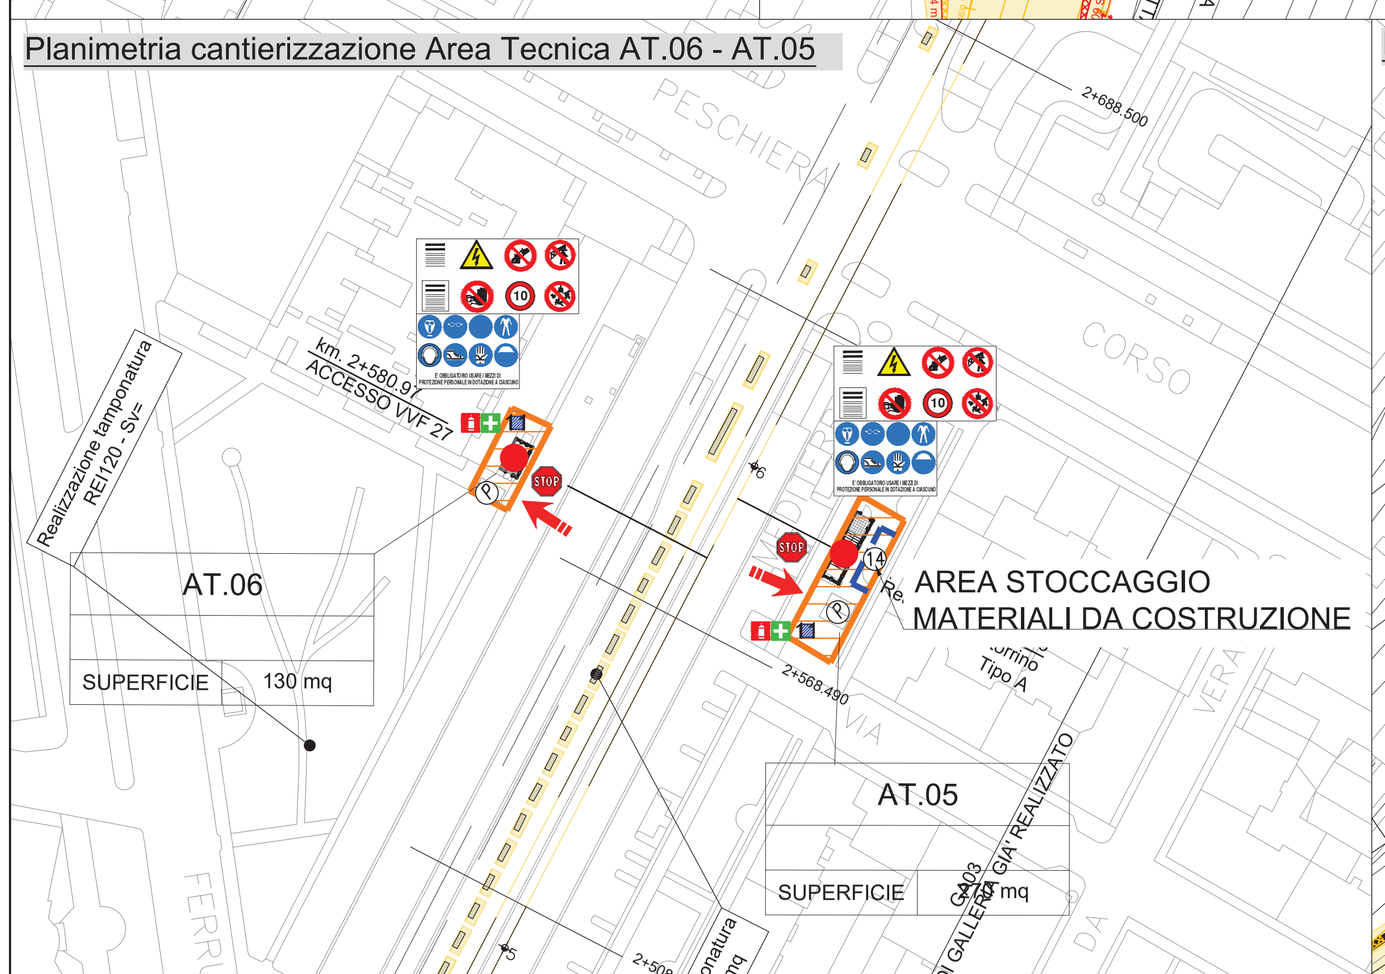

Planimetria cantierizzazione area operativa CO. 02

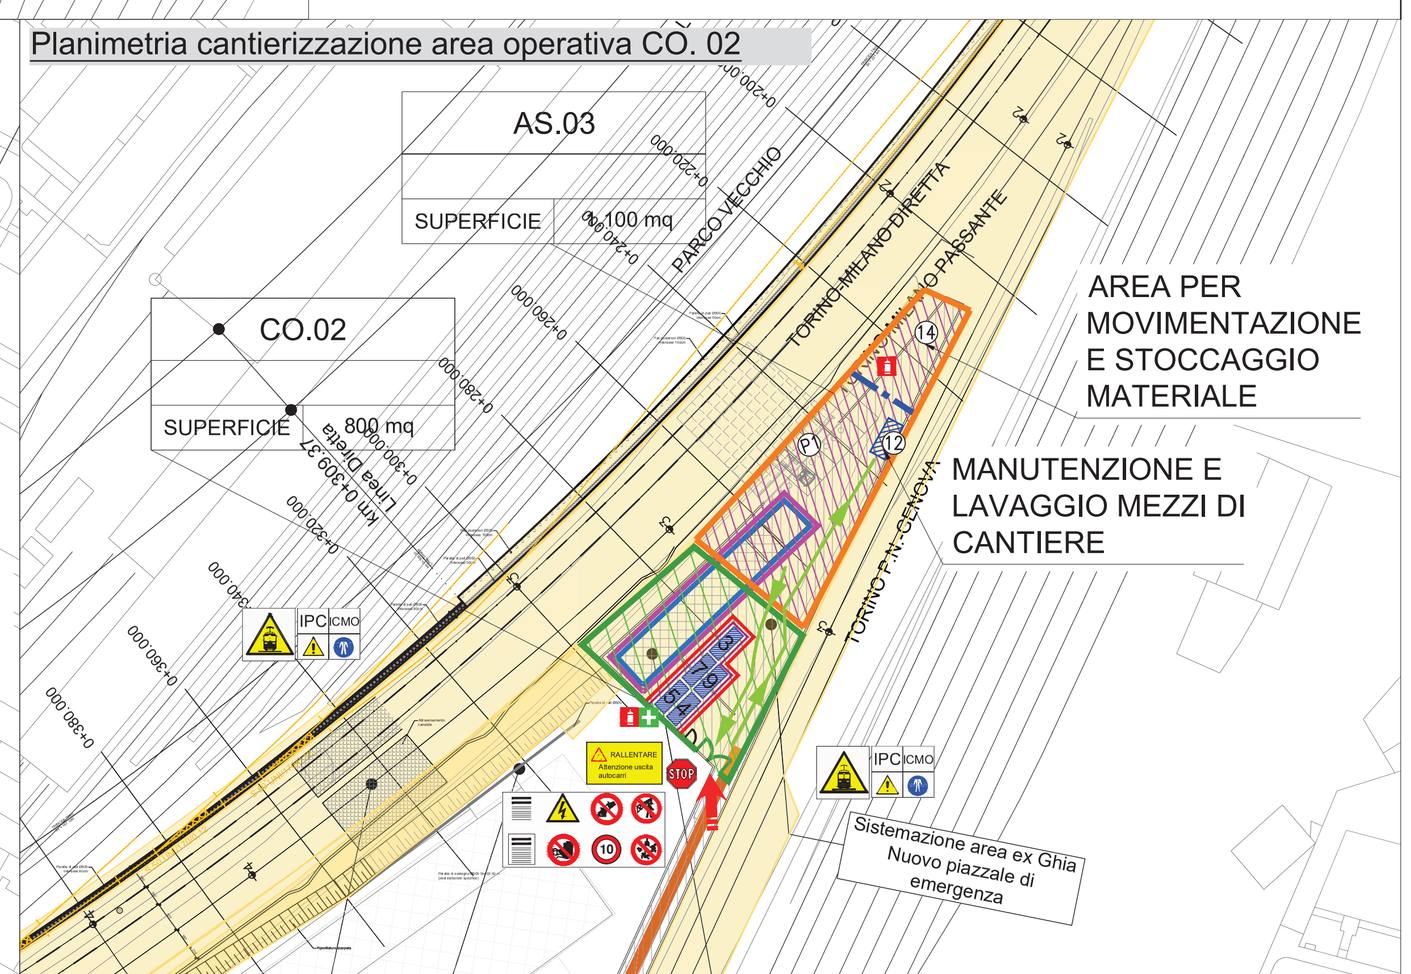

LEGENDA

- C.B. – CANTIERE BASE
- C.O. – CANTIERE OPERATIVO
- C.A. – CANTIERE DI ARMAMENTO
- A.T.– AREA TECNICA
- A.S.– AREA STOCCAGGIO
- A.L.– AREA DI LAVORO
- PERCORSO PEDONALE
- VIABILITA' MEZZI DI CANTIERE
- PONTEGGIO PERIMETRALE
- RECINZIONE CON NEW JERSEY
- RECINZIONE IN PANNELLI METALLICI ONDULATI BLU
- PARAPETTO
- DELIMITAZIONI CON TRANSENNA O CATENA IN MOPLEN BICOLORE
- ACCESSI ALLE AREE DI CANTIERE
- LAVAGGIO MEZZI DI CANTIERE
- LOCALE DI DECONTAMINAZIONE PER RIMOZIONE MATERIALE CONTENENTE AMIANTO
- VIABILITÀ PRIMARIA
- VIABILITA' PRINCIPALE
- VIABILITA' SECONDARIA
- VIABILITA' LOCALE
- PISTA DI CANTIERE
- TORRI FARO
- RECINZIONE CON RETE METALLICA
- RETE DI PLASTICA – h = 2m
- AREA DI LAVORO

1. GUARDIANIA
2. UFFICIO D.L.
3. UFFICIO IMPRESA
4. SPOGLIATOIO
5. SERVIZI IGIENICI
6. REFETTORIO
7. MAGAZZINO
8. VASCA CARBURANTE
9. OFFICINA
10. DEPOSITO
11. SERVIZI IGIENICI DI TIPO CHIMICO
12. SISTEMA LAVAGGIO RUOTE CON VASCA DI RACCOLTA REFLUI
13. EVENTUALE AREA A DISPOSIZIONE PER INSTALLAZIONE PREFABBRICATO AD USO DORMITORI
14. AREA DI STOCCAGGIO
15. AREA DI STOCCAGGIO MATERIALI PER ARMAMENTO
16. INFERMERIA
17. AREA RACCOLTA RIFIUTI
18. SERBATOIO IDRICO
19. AREA TRONCHINO FERROVIARI PER RICOVERO DEL TRENO IN CANTIERE
20. AREE PER LAVORAZIONE FERRI E ASSEMBLAGGIO CARPENTERIE
- (P) PARCHEGGI PER AUTO
- (P) PARCHEGGI PER AUTOMEZZI
- (PM) PARCHEGGIO MEZZI DI SOCCORSO

KEYPLAN

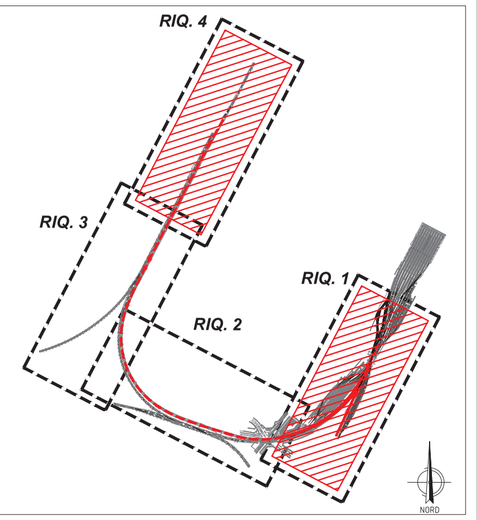

LAVORI IN PROSSIMITA' DI LINEE ELETTRICHE

I conduttori della linea di contatto, degli alimentatori e delle altre linee elettriche, dentro e fuori la sede ferroviaria, debbono essere considerati permanentemente sotto tensione.

E' vietato al personale non addetto alla manutenzione ed alla sorveglianza degli impianti di trazione elettrica di avvicinarsi in qualunque momento per qualsiasi ragione a detti conduttori, isolatori ed accessori a distanza inferiore a quella di sicurezza, fissata in 1 m per linee a tensione nominale fino a 25 kV e in 3 m per le linee a tensione nominale maggiore di 25 kV e fino a 220 kV (art.29 Legge 191/74). In merito ad attività in prossimità di parti attive si dovrà rispettare quanto prescritto dal D.lgs.81/08 art.83 ed art.117. In particolare *la distanza di sicurezza deve essere tale che non possano avvenire contatti diretti o scariche pericolose per le persone tenendo conto del tipo di lavoro, delle attrezzature usate e delle tensioni presenti e comunque la distanza di sicurezza non deve essere inferiore ai limiti di cui all'Allegato IX o a quelli risultanti dall'applicazione delle pertinenti norme tecniche.* Nel sottopassare i fili delle linee elettriche con attrezzature e mezzi d'opera, si dovrà avere cura di mantenere sempre le citate distanze di sicurezza. Qualora si debbano eseguire lavori in linea o nelle stazioni che comportino la necessità di togliere la tensione (lavorazioni da effettuare a distanze dalla linea minori di quelle si sicurezza sopraciate), il personale interessato dovrà richiedere la disalimentazione della linea di contatto nel rispetto delle procedure previste dalle IPC (art.18 Disposizione n.29 del 15 Giugno 2006 "Modifiche all'Istruzione per la Protezione Cantieri (IPC) concernenti lo scambio di comunicazione per la tolta tensione")

Prima dell'inizio dei lavori si dovrà:

- Controllare di essere in possesso del modulo di Tolta Tensione e verificare il tratto autorizzato e i limiti di orario
- Verificare la corretta applicazione dei dispositivi di corto circuito e dei segnali di arresto
- Restituire il modulo di Tolta Tensione completo di Nulla Osta per la riattivazione della tensione solo dopo aver verificato che tutti gli operai siano a distanza di sicurezza dalle linee aeree con materiali e mezzi

COMMITTENTE: RFI RETE FERROVIARIA ITALIANA – GRUPPO FERROVIE DELLO STATO ITALIANE

PROGETTAZIONE: ITALFERR – GRUPPO FERROVIE DELLO STATO ITALIANE

U.O. INFRASTRUTTURE NORD

PROGETTO DEFINITIVO

NODO DI TORINO

COMPLETAMENTO LINEA DIRETTA TORINO PORTA SUSA - TORINO PORTA NUOVA

PLANIMETRIA

PLANIMETRIA DI CANTIERIZZAZIONE - CO.02 - AT.05 - AT.06 - AT.07 - AS.03 - AR. TE-TC 03

SCALA: 1:1000

COMMESSA	LOTTO	FASE	ENTE	TIPO DOC.	OPERA/DISCIPLINA	PROGR.	REV.
NT0P	00	D	72	PU	SZ0002	005	A

Rev.	Descrizione	Redatto	Data	Verificato	Data	Approvato	Data	Autorizzato Data
A	Emissione esecutiva	Pegoia	Ott.19	MASSIMIANI	Ott. '19	DE MICHELE	Ott. '19	FONDISTA

File: n. Elab.: