



PLANIMETRIA AREA DI CANTIERE CON L'INDICAZIONE DELL'AREA TECNICA

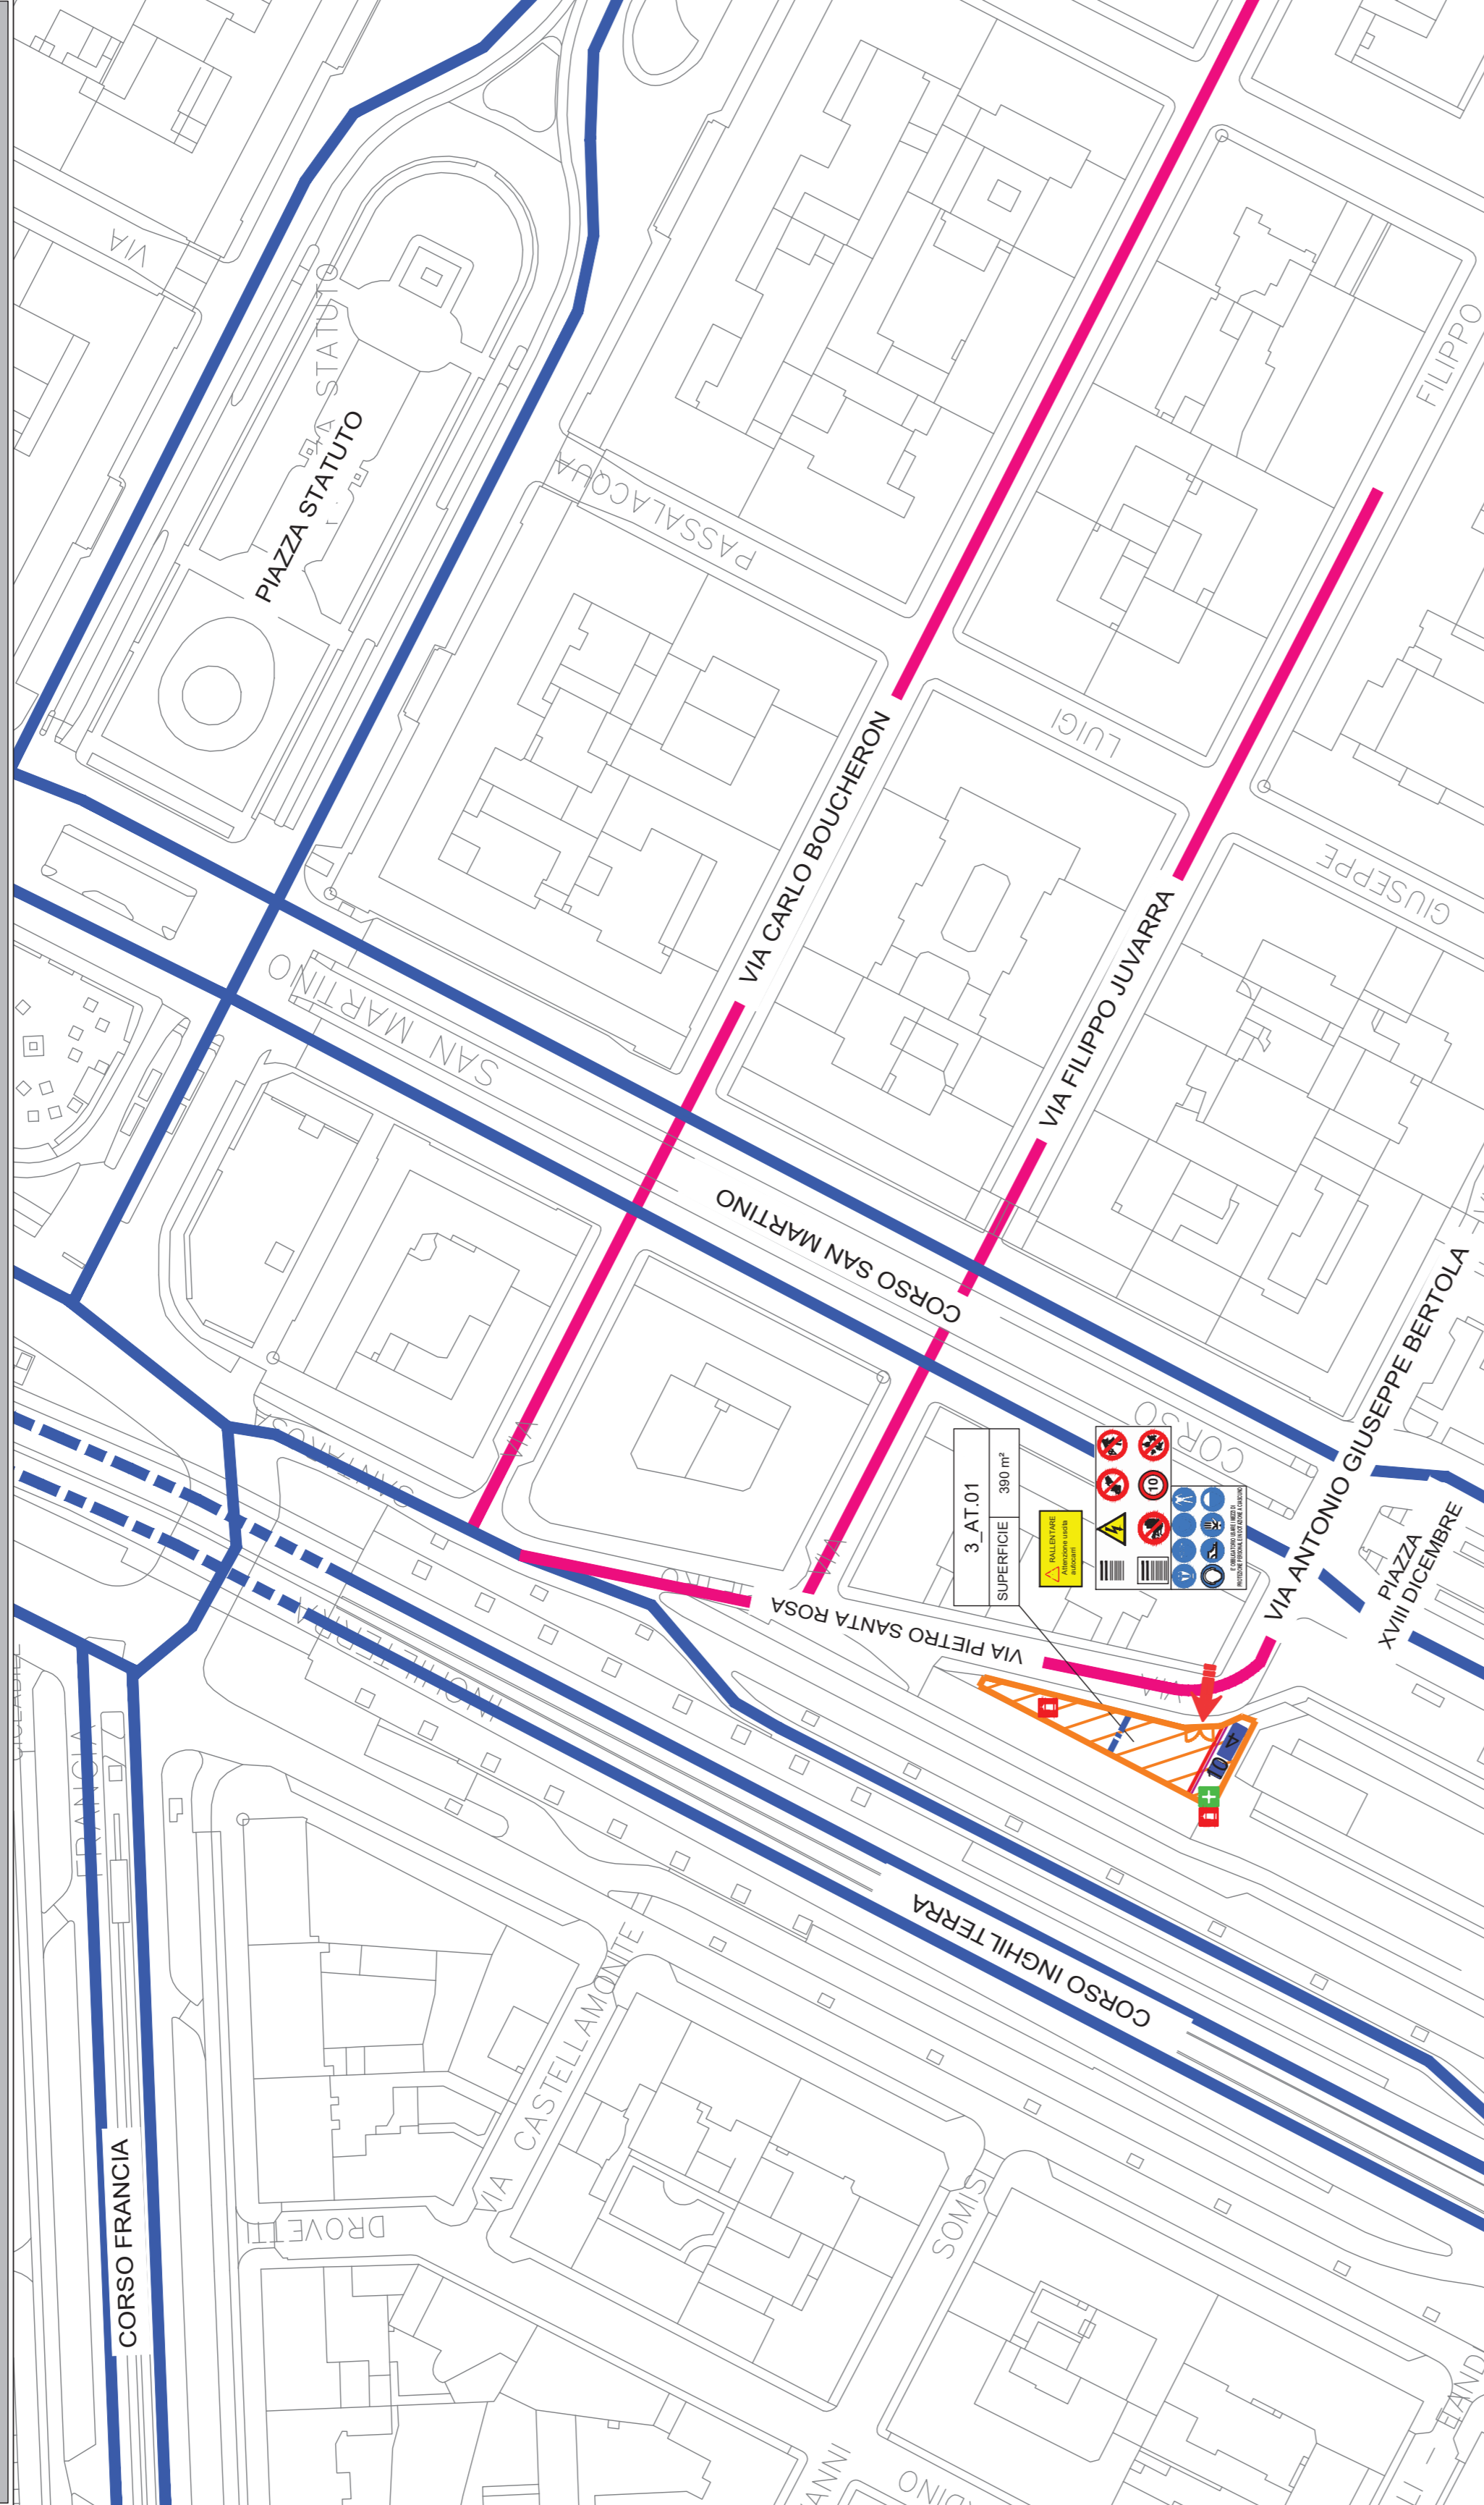

Ingresso all'area di cantiere da Via A. G. Bertola

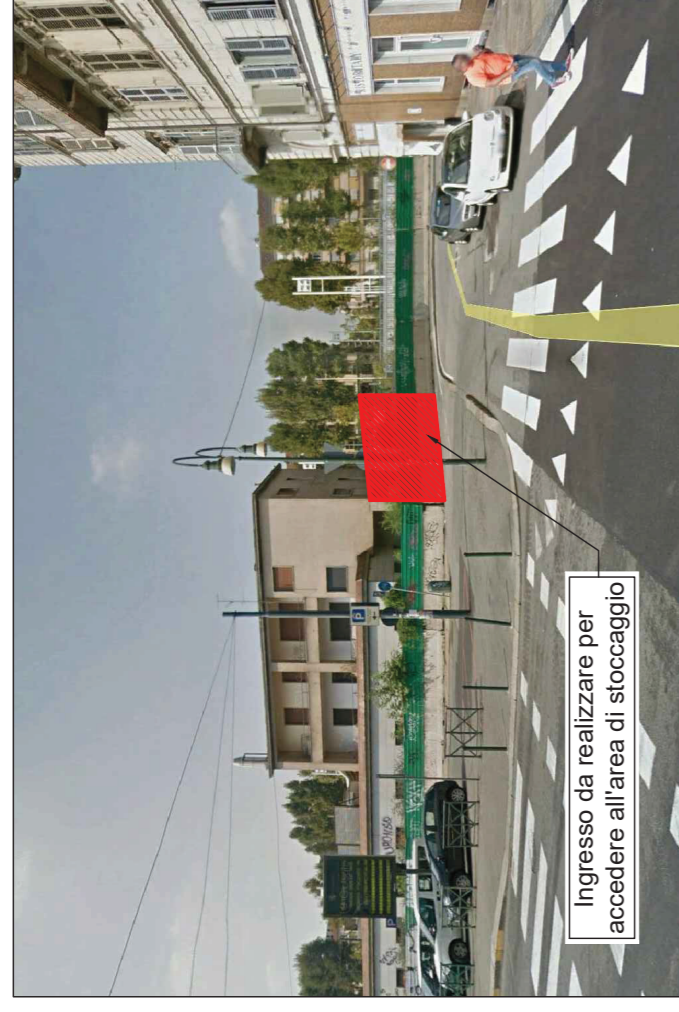

Il presente elaborato fa riferimento alle aree a disposizione dell'appalto 3 di cabina, che interviene nella sola fase 3:
TO Porta Susa: interventi HW di cabina e riconfigurazione ACC (compresa fornitura boe SCMT posate dall'appalto 1)

INTERFERENZA DEI LAVORI CON SERVIZI PRESENTI ED EVENTUALI ALTRI APPALTATORI

Si fa presente che durante l'appalto si possono riscontrare delle interferenze di alcune delle lavorazioni e/o delle aree di cantiere con i servizi presenti nell'impianto ferroviario, nonché con le canalizzazioni degli impianti tecnologici ferroviari. Le attività dovranno essere coordinate e gestite le interferenze in sede di riunione settimanale/bisettimanale di coordinamento.

E' possibile che in contemporanea con i lavori del presente appalto operino altri Appaltatori (Appalto 2 Tecnologico di cabina) e quindi con il verificarsi delle conseguenti interferenze sulla viabilità interna di cantiere e/o di proprietà RFI. Il CSP Esecutivo oggetto del presente intervento dovrà gestire tali interferenze, concordando con il titolare dell'impianto e con gli altri Appaltatori la loro eventuale risoluzione.


Al fine di ridurre le interferenze tra i vari appalti sono state minimizzate le attività lavorative che prevedevano una sovrapposizione delle stesse, facendo in modo che i due appaltatori effettuino le loro attività in sequenza e non in sovrapposizione.

Eventuali sopraggiunte interferenze verranno gestite dal CSE in sede di riunione settimanale/bisettimanale.

KEY PLAN



TIPOLOGIE RECINZIONI

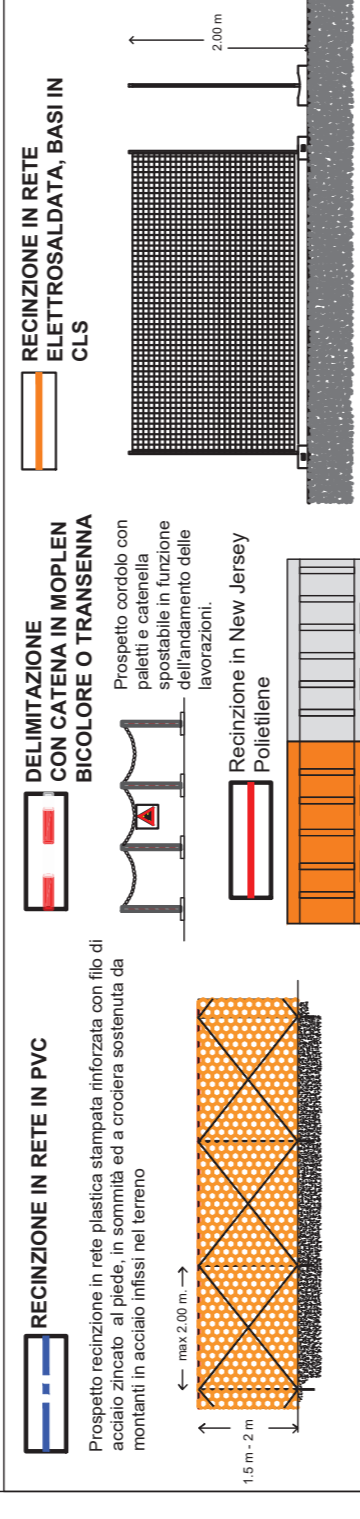

COMMITTENTE:



PROGETTAZIONE:



UO ARCHITETTURA, AMBIENTE E TERRITORIO CANTIERIZZAZIONE

PROGETTO DEFINITIVO

NODO DI TORINO
COMPLETAMENTO LINEA DIRETTA TORINO PORTA SUSA - TORINO
PORTA NUOVA
APPALTO 3 - Interventi di cabina IS/SCMT ACC TO Porta Susa

PLANIMETRIA

Planimetria di cantierizzazione

SCALA: 1:1.000

COMMESSA LOTTO FASE ENTE TIPO DOC. OPERA/DISCIPLINA PROG. REV.

| NTOP | 03 | D | 72 | PU | SZ0002 | 002 | A | |
|------|----------------------|---------|---------|------------|-----------|-----------|-----------|------------------|
| Rev. | Descrizione | Redatto | Data | Verificato | Data | Approvato | Data | Autorizzato Data |
| A | Emissione definitiva | Prova | 01/2019 | MASIMIANI | Nov. 2019 | ESPINOZZE | Nov. 2019 | FORRESTA |

File: NTOP_03_DT2_PU_SZ0002_002_A.dwg n. Elab.:

LEGENDA

| | | | | |
|--|-------------------------------|--|----|---------------------------------|
| | C.B. - CANTIERE BASE | | 1 | GUARDIANA |
| | C.O. - CANTIERE OPERATIVO | | 2 | UFFICIO D.L. |
| | C.A. - CANTIERE DI ARMAMENTO | | 3 | UFFICIO IMPRESA |
| | A.T. - AREA TECNICA | | 4 | SPogliATOIO |
| | A.S. - AREA STOCCAGGIO | | 5 | SERVIZI IGENICI |
| | ALL - AREA DI LAVORO | | 6 | REFETTORIO |
| | PERCORSO PEDONALE | | 7 | MAGAZZINO |
| | VABILITA' MEZZI DI CANTIERE | | 8 | OFFICINA |
| | PONTEGGIO PERIMETRALE | | 9 | DEPOSITO |
| | AREA DI LAVORO | | 10 | SERVIZI IGENICI DI TIPO CHIMICO |
| | RECINZIONE CON RETE METALLICA | | 11 | AREA DI STOCCAGGIO |
| | RETE DI PLASTICA - h = 2m | | P | PARCHeggi PER AUTO |
| | | | P | PARCHeggi PER AUTOMEZZI |

LEGENDA CARTELLONISTICA D.LGS 81/08 E S.M.I.

| | | | |
|--|---|--|--|
| | PERICOLO GENERICO | | DI VIETTO DI ACCESSO ALE PERSONE NON AUTORIZZATE |
| | CAPIVA MATERIALE | | DI VIETTO DI PASSARE SOTTO I CARICHI SOSPESI |
| | TENSIONE ELETTRICA PERICOLOSA | | DI VIETTO DI SOSTARE NEL RAGGIO D'AZIONE DELL'ESCAVATORE |
| | PERICOLO DI MORTE | | CONTROLLO TRIMESTRALE DELLE FIANI |
| | CARICHI SOSPESI | | CASO DI PROTEZIONE OBBLIGATORIO |
| | MATERIALE INFAMMABILE O ALTA TEMPERATURA | | PROTEZIONE OBBLIGATORIA DELL'UOITO |
| | OSTACOLI IN CASO DI INFAMMABILITA' | | PROTEZIONE OBBLIGATORIA DEGLI OCCHI |
| | SCHIACCIAMENTO DELLE MANI | | PROTEZIONE OBBLIGATORIA DEL VISO |
| | PERICOLO DI SCHECCO | | GUANTI DI PROTEZIONE OBBLIGATORI |
| | PERICOLO DI INCAMPIO | | PROTEZIONE OBBLIGATORIA DEL CORPO |
| | CARTELLO DI MOVIMENTAZIONE | | CALZATURE DI SICUREZZA OBBLIGATORIE |
| | DI VIETTO DI AVVICINARSI ALE PERSONE NON AUTORIZZATE | | PROTEZIONE OBBLIGATORIA DELLE VIE RESPIRATORIE |
| | DI VIETTO DI PASSARE E SOSTARE NEI RAGGI DI AZIONE DELL'AUTOTURNO | | USO OBBLIGATORIO DELLA CINTURA DI SICUREZZA |
| | VIETATO FUMARE O USARE FIANME LIBERE | | PRONTO SOCCORSO |
| | DI VIETTO DI SPRENGERE CON ACQUA | | PERCORSO / USCITA DI EMERGENZA |
| | DI VIETTO DI RIMOVERE LE PROTEZIONI E L'USPPOSITIVI DI SICUREZZA | | ESTINTORE |
| | DI VIETTO DI INQUINARE | | CARTELLO STOP |
| | CARTELLO LIMITE DI VELOCITA' | | LAVORI IN CORSO |
| | CARTELLO LIMITE DI VELOCITA' | | LAVORI DI RESTITUZIONE DI CORONA |
| | PERICOLO DI RESTITUZIONE DI CORONA | | CARTELLO DI GRANDE FORMATO DATI DI CANTIERE |
| | PERICOLO DI RESTITUZIONE DI CORONA | | CARTELLO DI GRANDE FORMATO NORME DI SICUREZZA |