


LEGENDA

- DEMOLIZIONE OPERE IN C.A.
- DEMOLIZIONE MARCIAPIEDI E ISOLE  
A=1890mq
- DEMOLIZIONE AIUOLE E AREE VERDI  
A=318mq
- DEMOLIZIONE PAVIMENTAZIONI  
A=1723mq
- DEMOLIZIONE SEDI TRAMVIARIE  
A=276mq
- DEMOLIZIONE PENSILINE  
TRASPORTO PUBBLICO

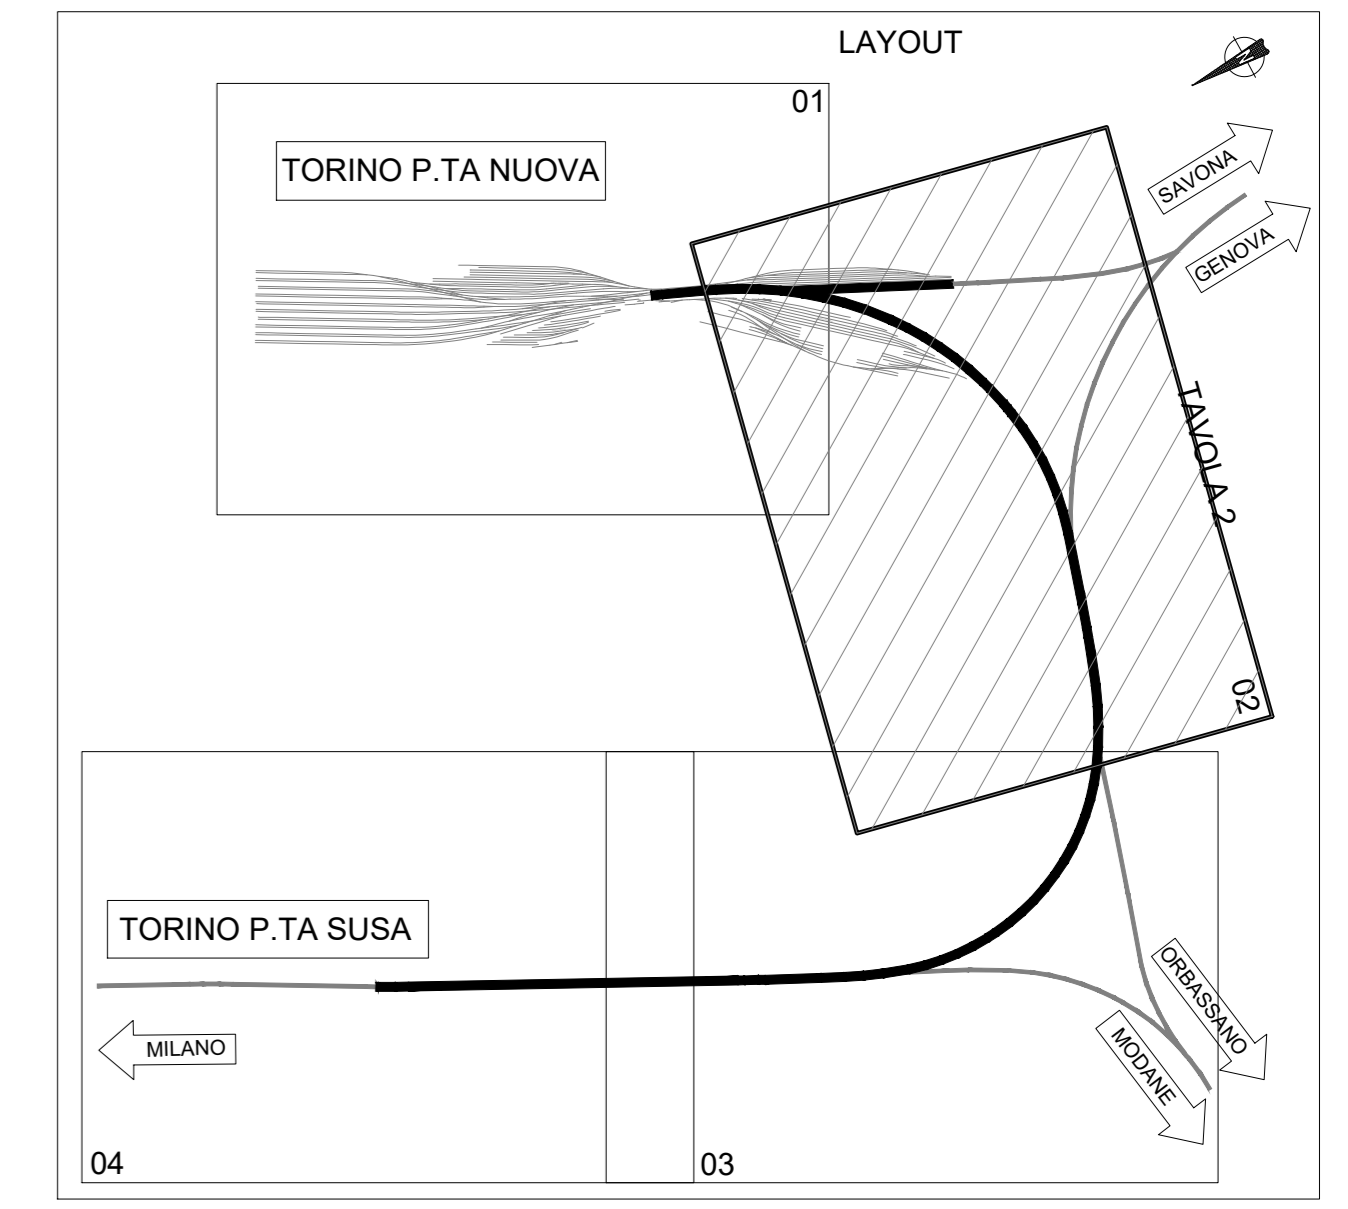

**U.O. INFRASTRUTTURE NORD**

**PROGETTO DEFINITIVO**

**NODO DI TORINO**

**COMPLETAMENTO LINEA DIRETTA TORINO PORTA SUSA - TORINO PORTA NUOVA**

OPERE CIVILI  
GENERALI

Planimetria dello stato di fatto e delle demolizioni - Tav. 2 di 4

SCALA: 1:1000

COMMESSA	LOTTO	FASE	ENTE	TIPO DOC.	OPERADISCIPLINA	PROGR.	REV.
NT0P	00	D	26	P7	0C0000	002	A

Rev.	Descrizione	Redatto	Data	Verificato	Data	Approvato	Data	Autore
A	Emissione esecutiva	V. PUGLISI	Apr 2019	V. PUGLISI	Apr 2019	[Signature]	Mag 2019	[Signature]