
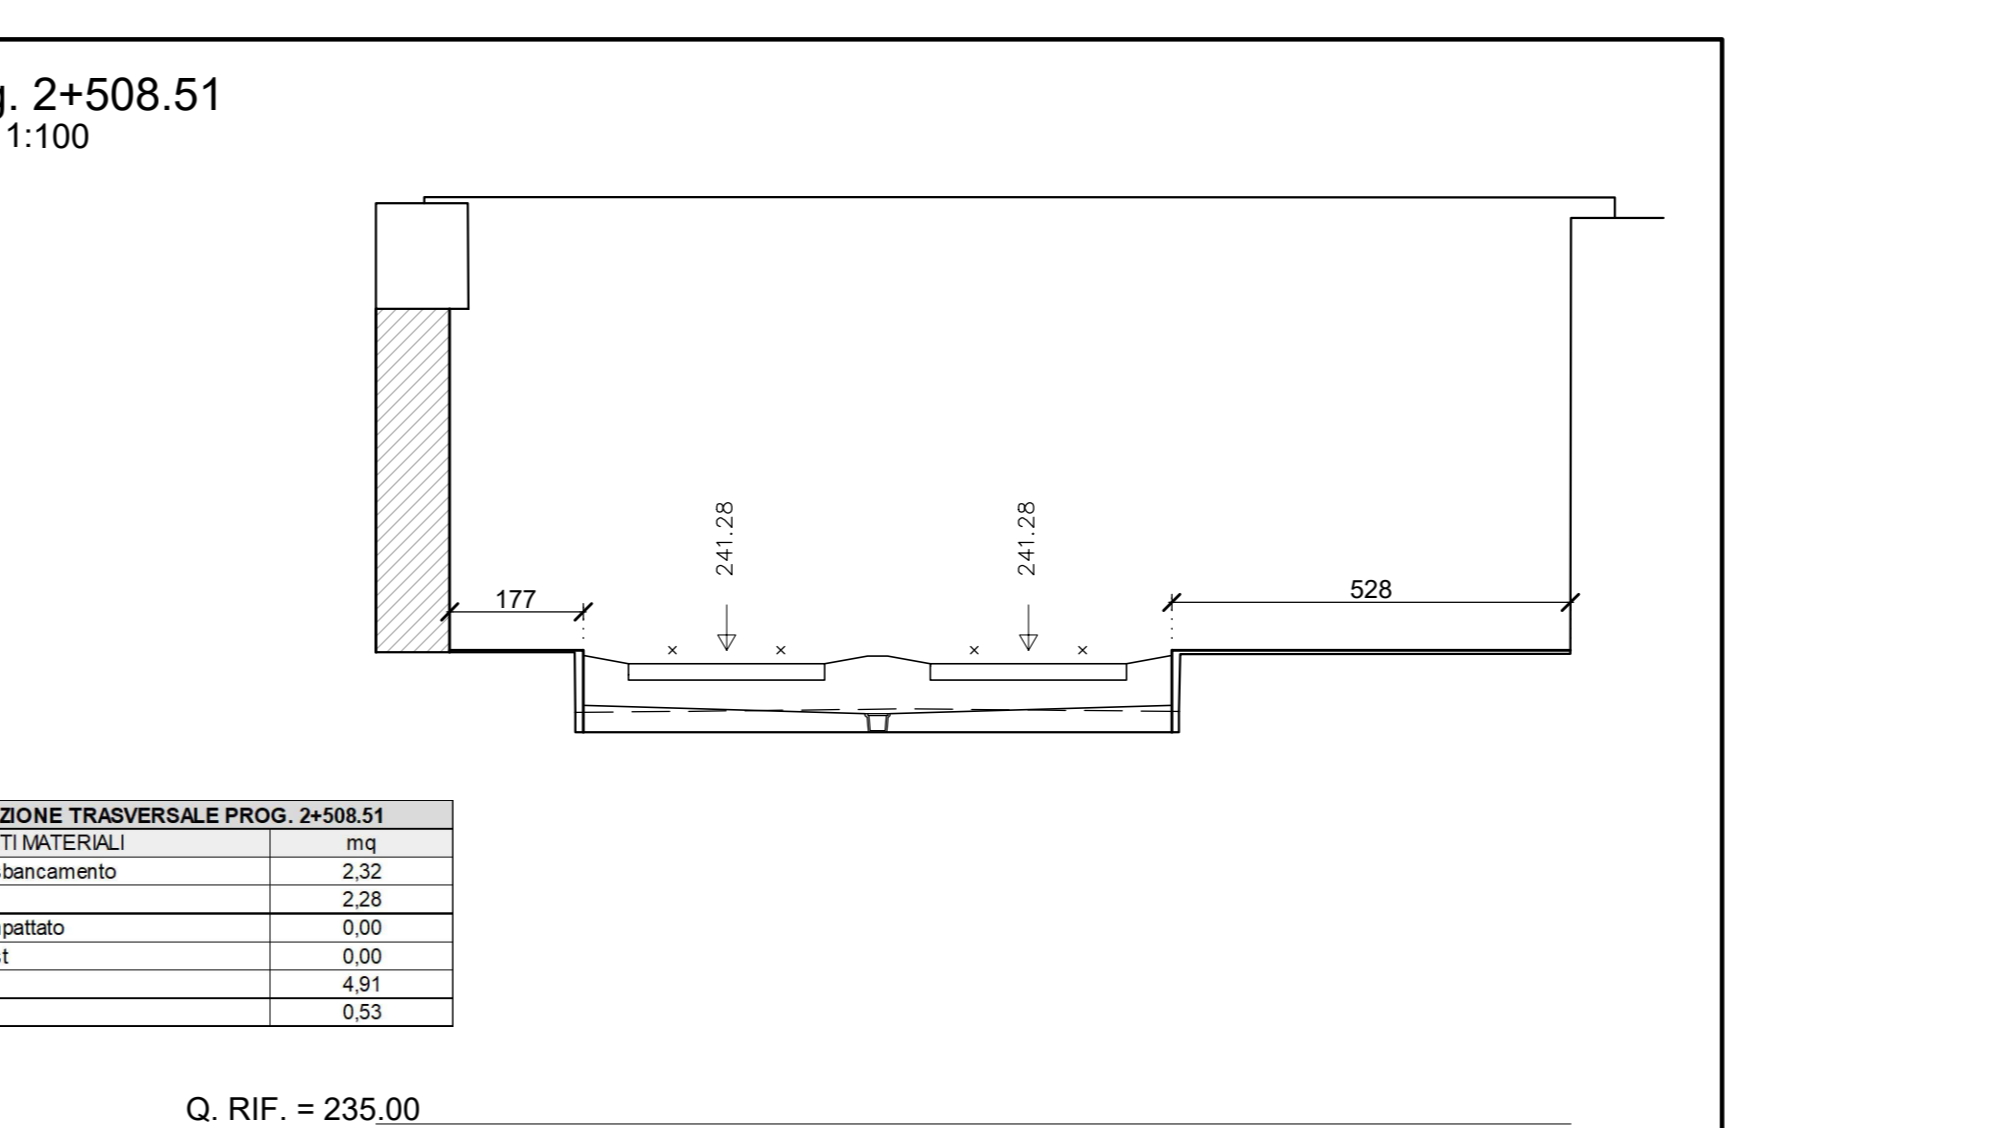
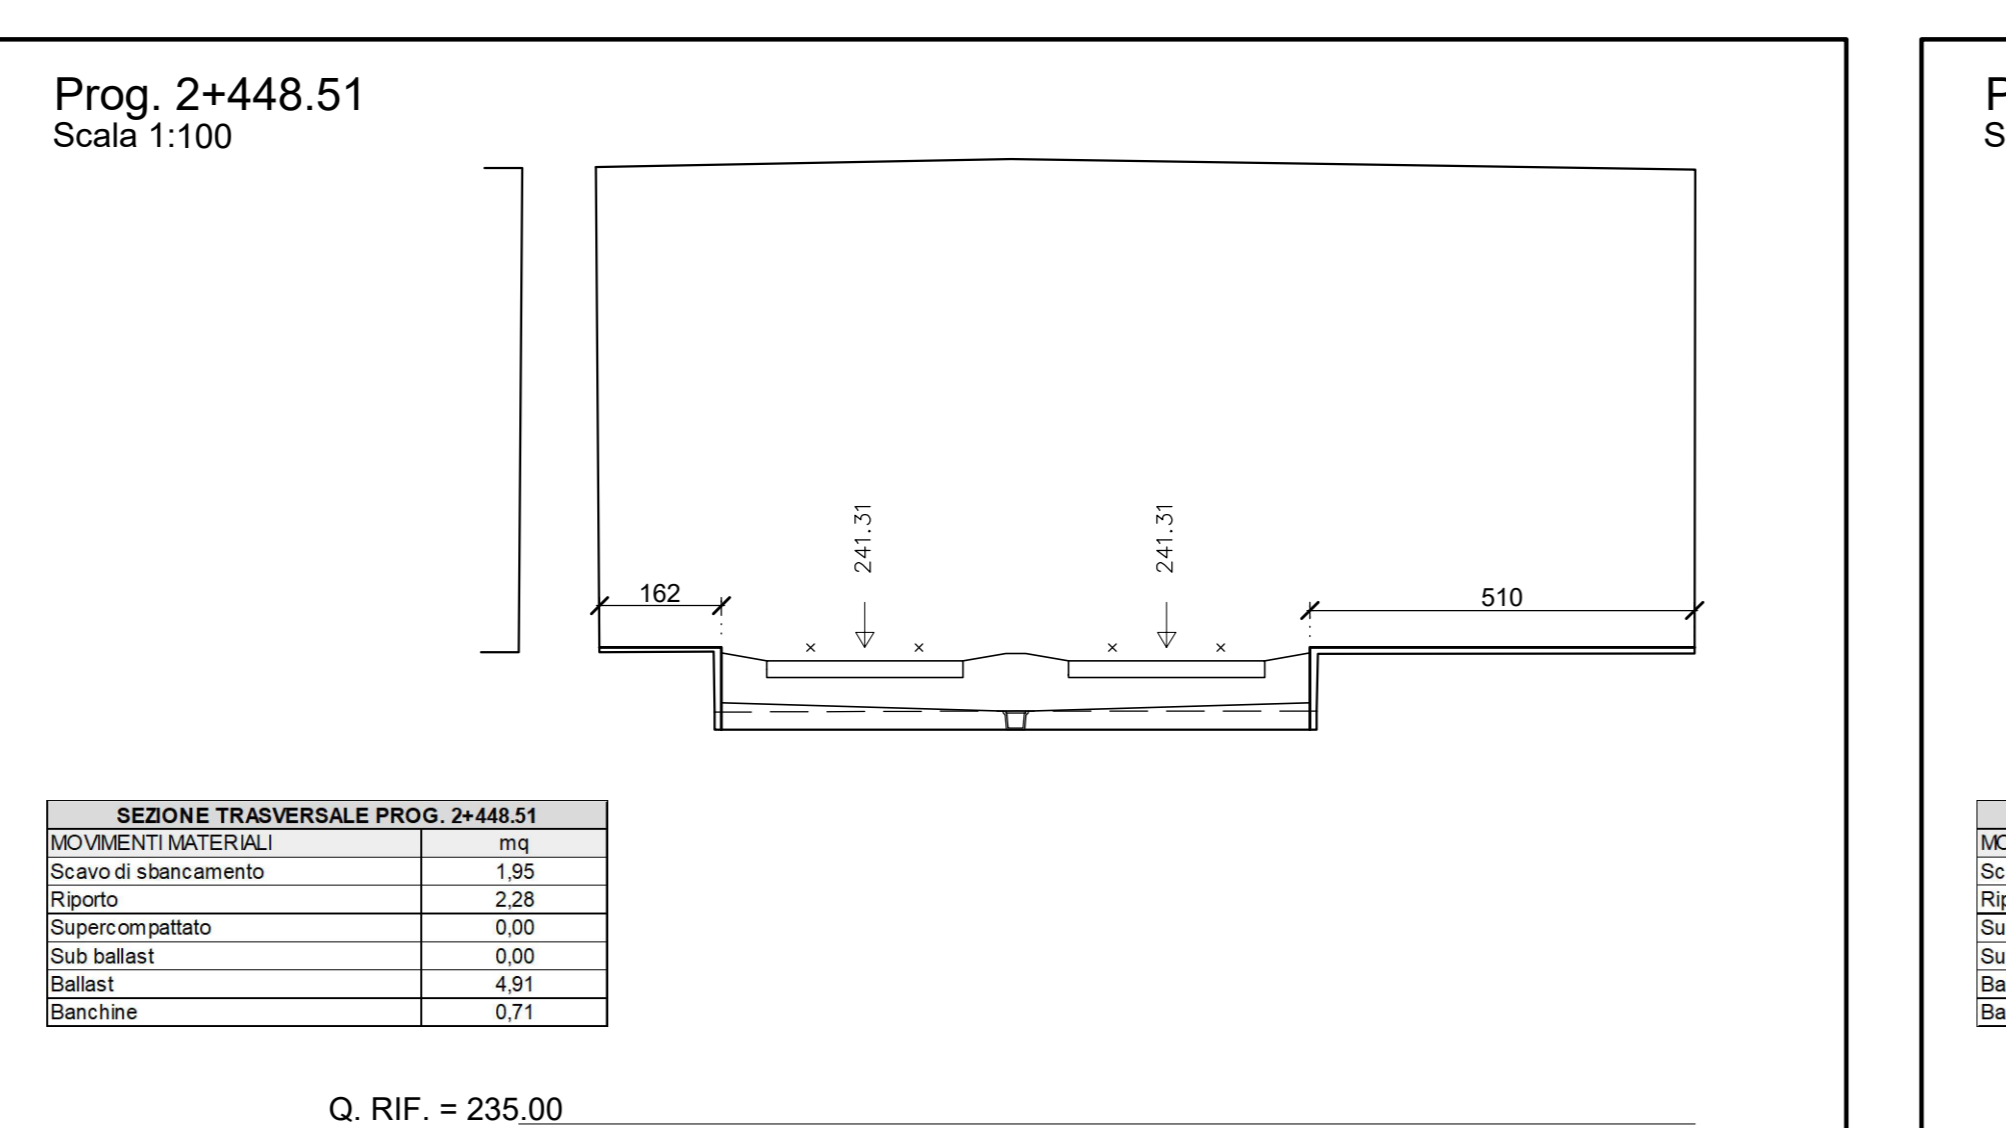


NOTA
INTERVENTI TIPOLOGICI IN GALLERIA ESISTENTE
• Da Pk. 0+788.57 a Pk. 1+056.17 - Applicazione Tracciato Tipologico 2.
• Da Pk. 1+056.17 a Pk. 3+238.59 - Applicazione Tracciato Tipologico 1.
Per i dettagli degli interventi si rimanda alla documentazione specifica di progetto NTP00028WAC0000004A

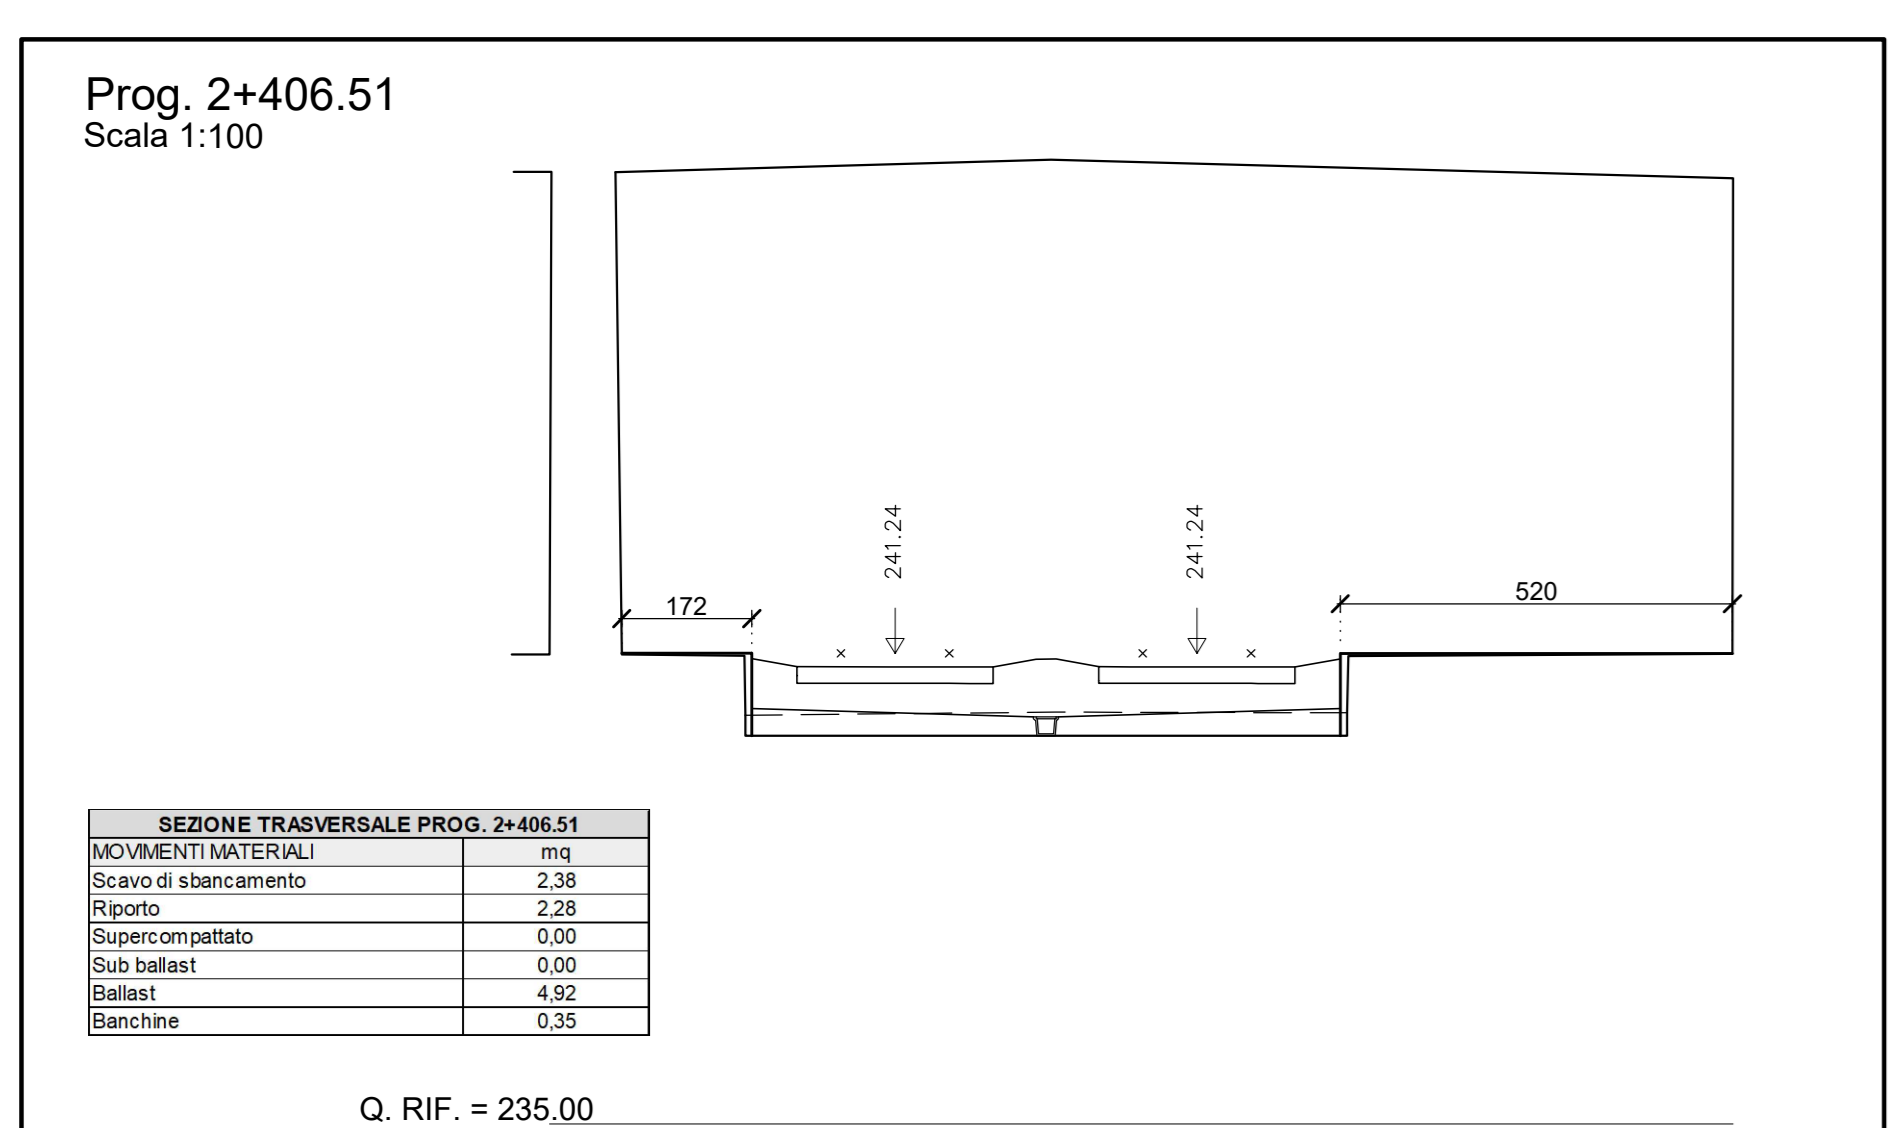

COMMITTENTE:
RFI
RETE FERROVIARIA ITALIANA
GRUPPO FERROVIE DELLO STATO ITALIANE

PROGETTAZIONE:
ITALFERR
GRUPPO FERROVIE DELLO STATO ITALIANE

U.O. INFRASTRUTTURE NORD
PROGETTO DEFINITIVO
NODO DI TORINO
COMPLETAMENTO LINEA DIRETTA TORINO PORTA SUSA - TORINO PORTA NUOVA

OPERE CIVILI GENERALI

Sezioni trasversali - Tav. 7/8

SCALA: 1:100

Rev.	Descrizione	Redatto	Data	Verificato	Data	Approvato	Data	Autore
A	Emissione esecutiva	V. PIZZINO	Apr 2019	J. A. MANCINI	Mag 2019	G. DE MICHELIS	Mag 2019	

COMMESSA LOTTO FASE ENTE TIPO DOC. OPERA/DISCIPLINA PROGR. REV.
N T O P 0 0 0 D 2 6 W A O C 0 0 0 0 0 0 0 4 A

File: NTP00028WAC0000004A.dwg in. Elab.: