


STRALCIO PLANIMETRICO USCITE n.26 SCALA 1:200

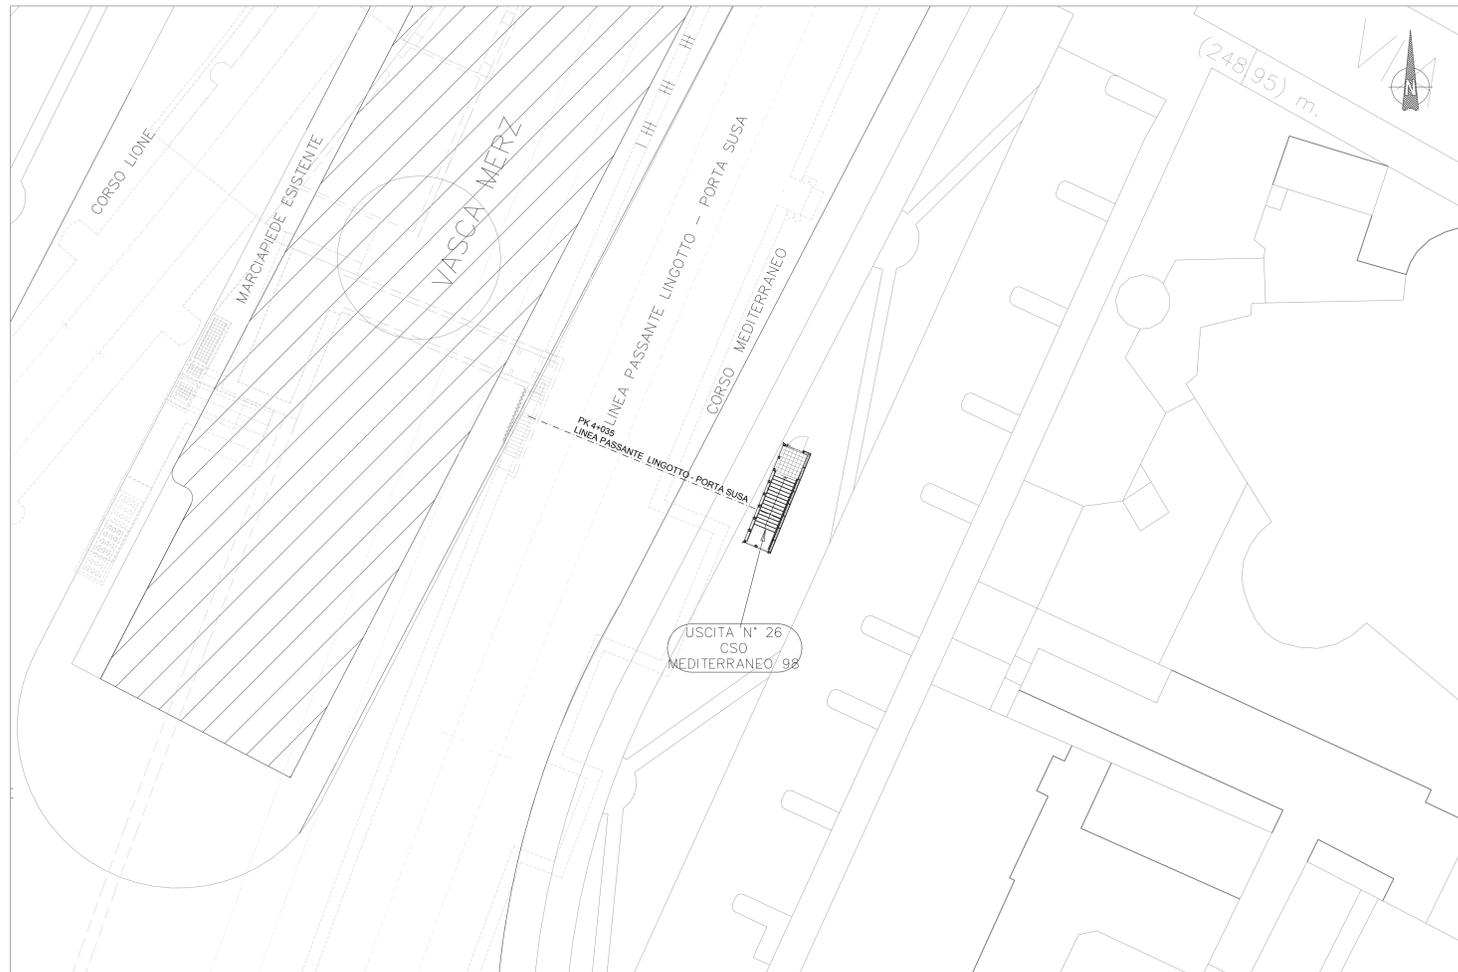

NOTE:

USCITA 26:
 - REALIZZAZIONE NUOVO TORRINO VERTICALE CON FACCIATE IN VETRO STRUTTURALE E COPERTURA IN LAMIERA GRECATA IN SOSTITUZIONE DELL'ESISTENTE USCITA A RASO CON APERTURA A BOTOLA MECCANIZZATA

STRALCIO PLANIMETRICO USCITE n.20-21 SCALA 1:200



NOTE:

USCITA 20-21:
 REALIZZAZIONE NUOVO TORRINO VERTICALE CON FACCIATE IN VETRO STRUTTURALE E COPERTURA IN LAMIERA GRECATA IN SOSTITUZIONE DELL'ESISTENTE USCITA A RASO CON APERTURA A BOTOLA MECCANIZZATA

COMMITTENTE:  **RFI**
 RETE FERROVIARIA ITALIANA
 GRUPPO FERROVIE DELLO STATO ITALIANE

PROGETTAZIONE:  **ITALFERR**
 GRUPPO FERROVIE DELLO STATO ITALIANE

U.O. INFRASTRUTTURE NORD

PROGETTO DEFINITIVO

NODO DI TORINO

COMPLETAMENTO LINEA DIRETTA TORINO PORTA SUSA - TORINO PORTA NUOVA

OPERE CIVILI
 USCITE DI EMERGENZA

Planimetria di inquadramento ubicazione uscite VVF
 Tav. 2/3

SCALA: **Varie**

COMMESSA	LOTTO	FASE	ENTE	TIPO DOC.	OPERADISCIPLINA	PROGR.	REV.
NTP	00	D	26	P7	0C0100	002	A

Rev.	Descrizione	Redatto	Data	Verificato	Data	Approvato	Data	Autorizzato
A	Emissione esecutiva	V. PEGNO	Apr 2019	V.A. VENTURA	Mag 2019	G. DE MOISE	Mag 2019	

File: NTP00026P70C010002A.dwg n. Elab: _____