


# LEGENDA

	PUNTO DI MONITORAGGIO		COPERTURA ERBACEA RADA
	SEMINATIVO		COPERTURA ERBACEA DENSA
	SEMINATIVO ARBORATO		COPERTURA ERBACEA CON MACCHIA BASSA A GINESTRA
	EDIFICATO		MACCHIA ALTA DI LATIFOGLIE
	BOSCO MISTO DI LATIFOGLIE		AREA DI CANTIERE

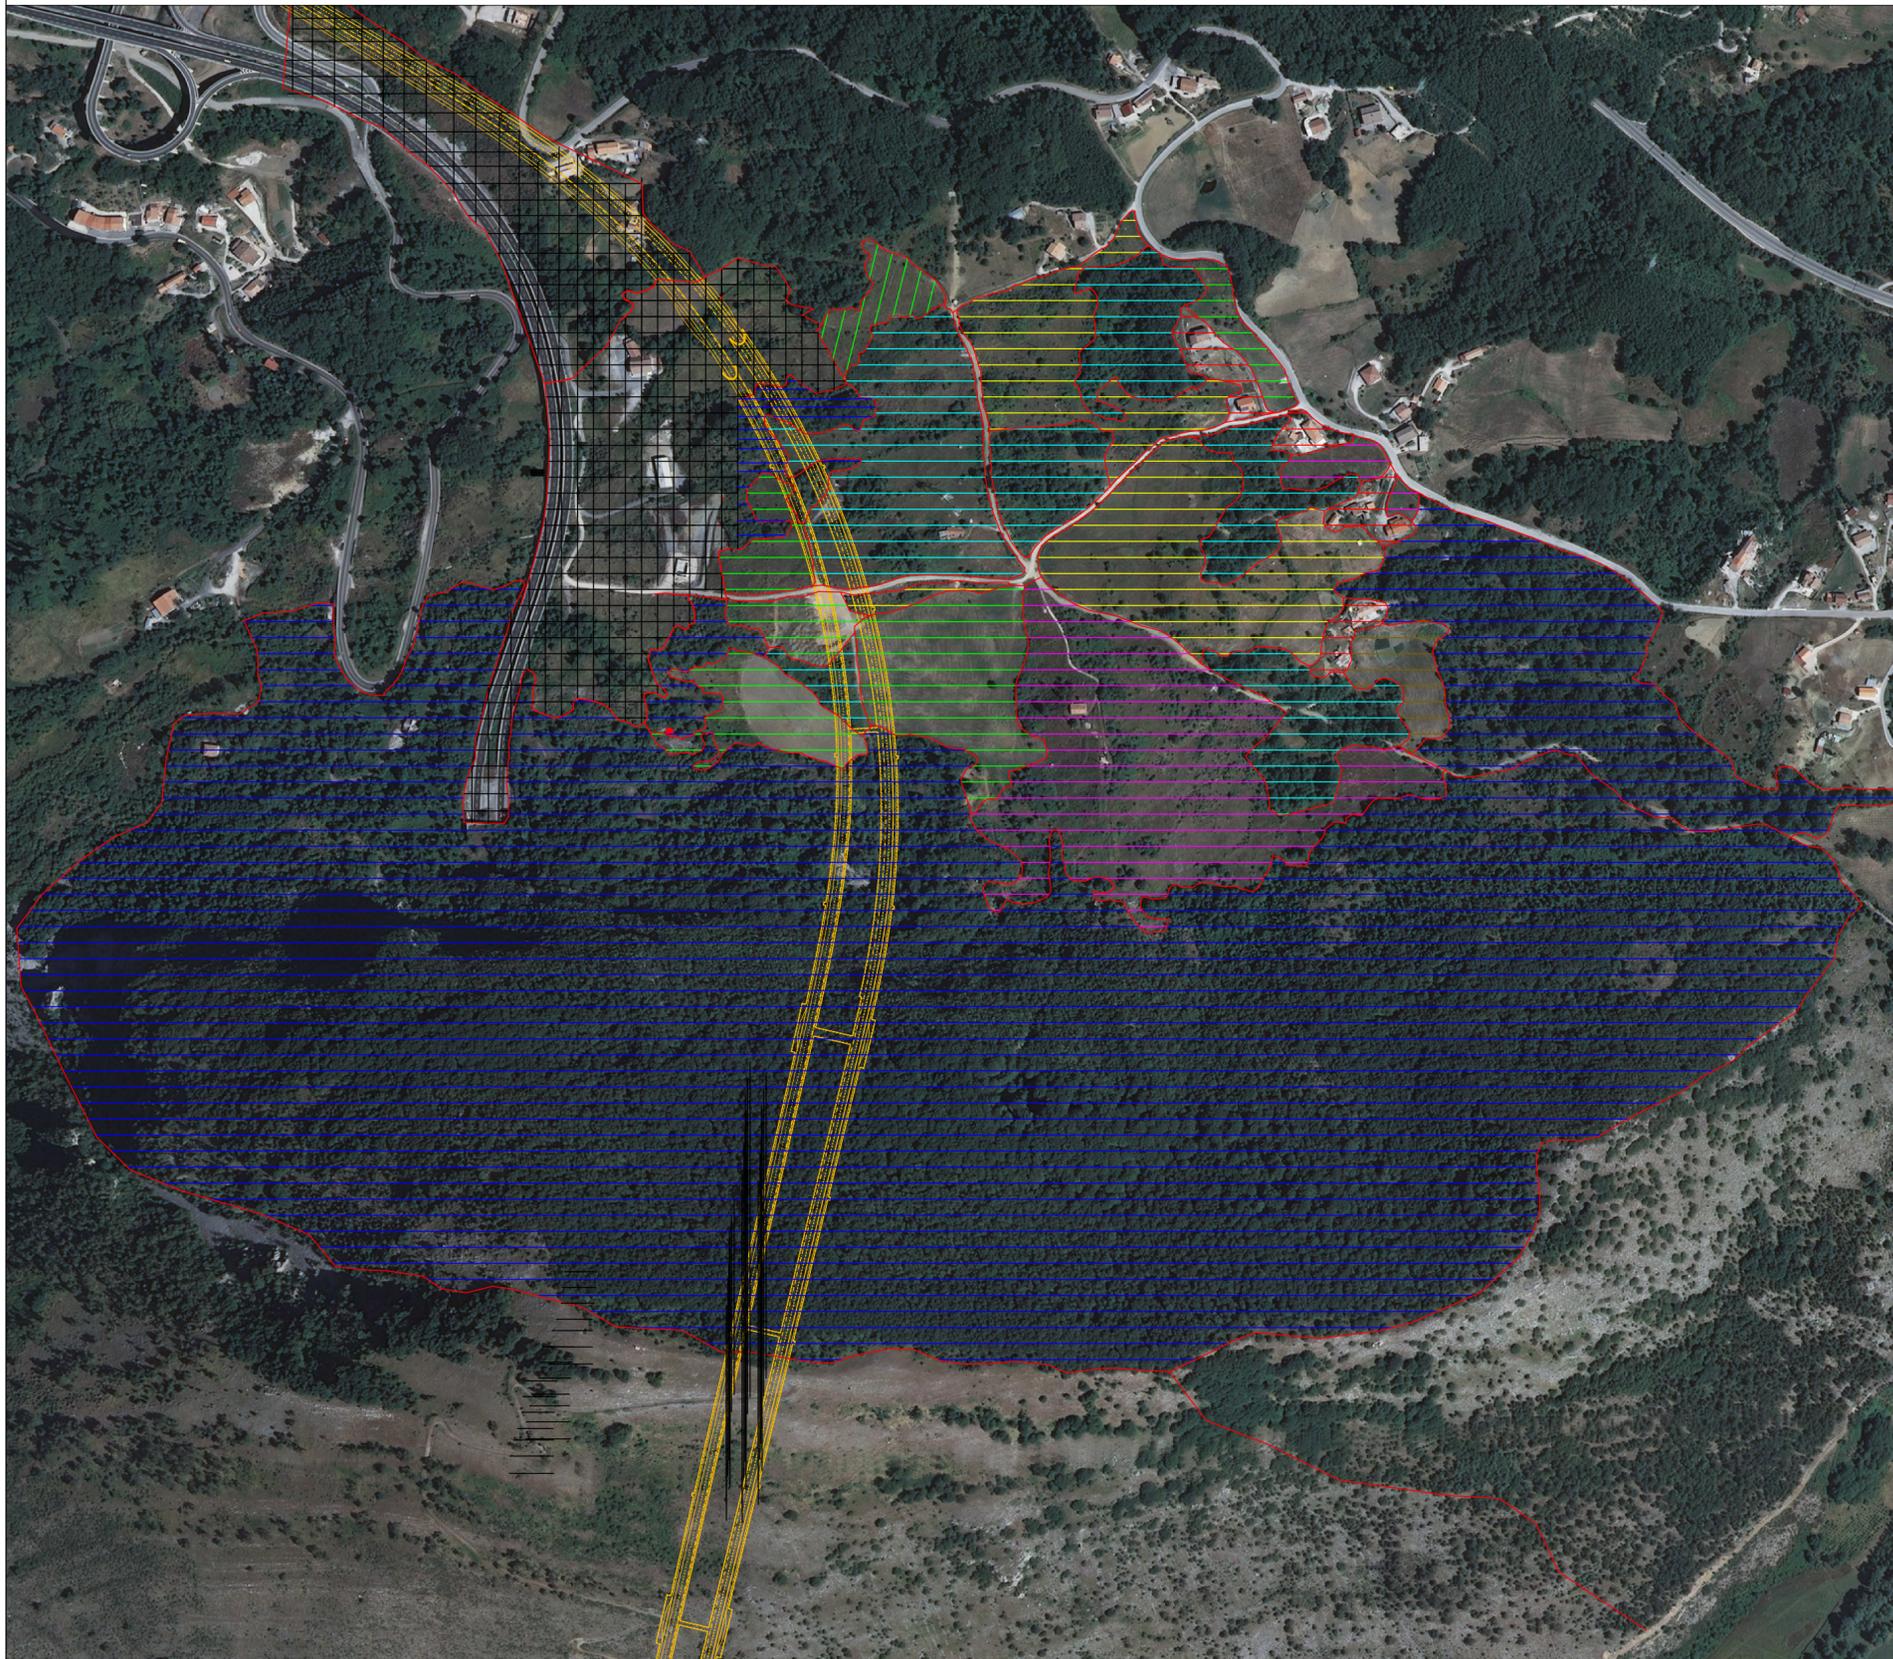



## Anas SpA

*Direzione Generale*

ASR 17/07 AUTOSTRADA A3 SALERNO-REGGIO CALABRIA  
LAVORI DI AMMODERNAMENTO ED ADEGUAMENTO AL TIPO 1a DELLE NORME  
CNR/80  
Dal km 139+000 al km 148+000  
MACROLOTTO 3 - PARTE 1a

**PROGETTO ESECUTIVO DI DETTAGLIO**

---

**IL CONTRAENTE GENERALE:**  **IL CONTRAENTE GENERALE:**  
ing. Salvatore Sarpero

---

**PROGETTAZIONE ESECUTIVA:** **MANDANTI** **MANDANTE**



SCOT WILSON



3TI PROGETTI ITALIA  
INGEGNERIA INTEGRATA S.p.A.



**Lombardi**  
LOMBARDI SA  
Ingegneri Consulenti  
Via Lentasio 9  
6648 Murolo (CH)



**Cilentum**  
LOMBARDI-REICO  
Ingegneria Srl  
Via Lentasio 9  
20122 Milano (IT)

---

**PROGETTAZIONE ESECUTIVA DI DETTAGLIO:**

PROGETTISTA E RESPONSABILI INTEGRAZIONE PRESTAZIONI SPECIALISTICHE:  
Ing. Pasquale Esposito  
Ordine degli ingegneri della Provincia di Napoli n. 15332



**CLF**  
GRANDI LAVORI FINCOST



**SOL**  
ENGINEERING



**BIC**



**MATILDI+PARTNERS**  
Studio associato di ingegneria civile costituito da:  
Prof. Ing. Giuseppe Matildi e Dott. Ing. Carlo Vittorio Matildi

OPERE STRUTTURALI ALL'APERTO PROGETTISTA:  
Ing. Graziano COSENTINO  
Ordine degli ingegneri della Provincia di Potenza n. 277

---

**DIREZIONE LAVORI:** **IL COORDINATORE DELLA SICUREZZA IN FASE DI ESECUZIONE:** **IL DIRETTORE DEI LAVORI:**



**Cilentum**

arch. Salvatore Vermiglio  
Ordine degli architetti della Provincia di Reggio Calabria n.1270

ing. Mario Beonante  
Ordine degli ingegneri della Provincia di Roma n. 3279

---

**sbc consulting** **PIANO DI MONITORAGGIO AMBIENTALE - II° CAMPAGNA POST OPERAM**  
SBC CONSULTING Srl  
Via Nomentana, 233  
00161 - Roma

**Componente Ambientale:**  
**STATO FISICO DEI LUOGHI**  
carta dell'uso del suolo (SFL\_01)

RESPONSABILE AMBIENTALE:  
Dott. Giovanni Misasi

---

CODICE PROGETTO		NUMERO PROGRESSIVO ELABORATO:		REVISIONE	SCALA:
PROGETTO	LIV. PRG.	N. PRG.			
L0411C	C	1301	1079 R	A	1:5000
CODICE ELAB.					
T00SFO1MOALE02					
D					
C					
B					
A		15/06/2020	A. Secreti	G. Misasi	V. Secreti
REV.	DESCRIZIONE	DATA	REDATTO	VERIFICATO	APPROVATO

---

UFFICIO ALTA SORVEGLIANZA ANAS S.p.A. - VISTO: IL RESPONSABILE DEL PROCEDIMENTO  
ing. Antonio Citarella