



FOTO N°1

FOTO N°2

FOTO N°3

FOTO N°4


LEGENDA

● PUNTO DI MONITORAGGIO

📷 MACCHINETTA FOTOGRAFICA

FOTO	COORDINATE UTM-ET33
📷	N= 4433852 E= 573703
📷	N= 4433828 E= 573732
📷	N= 4433832 E= 573716
📷	N= 4433825 E= 573758

QUADRO DI UNIONE

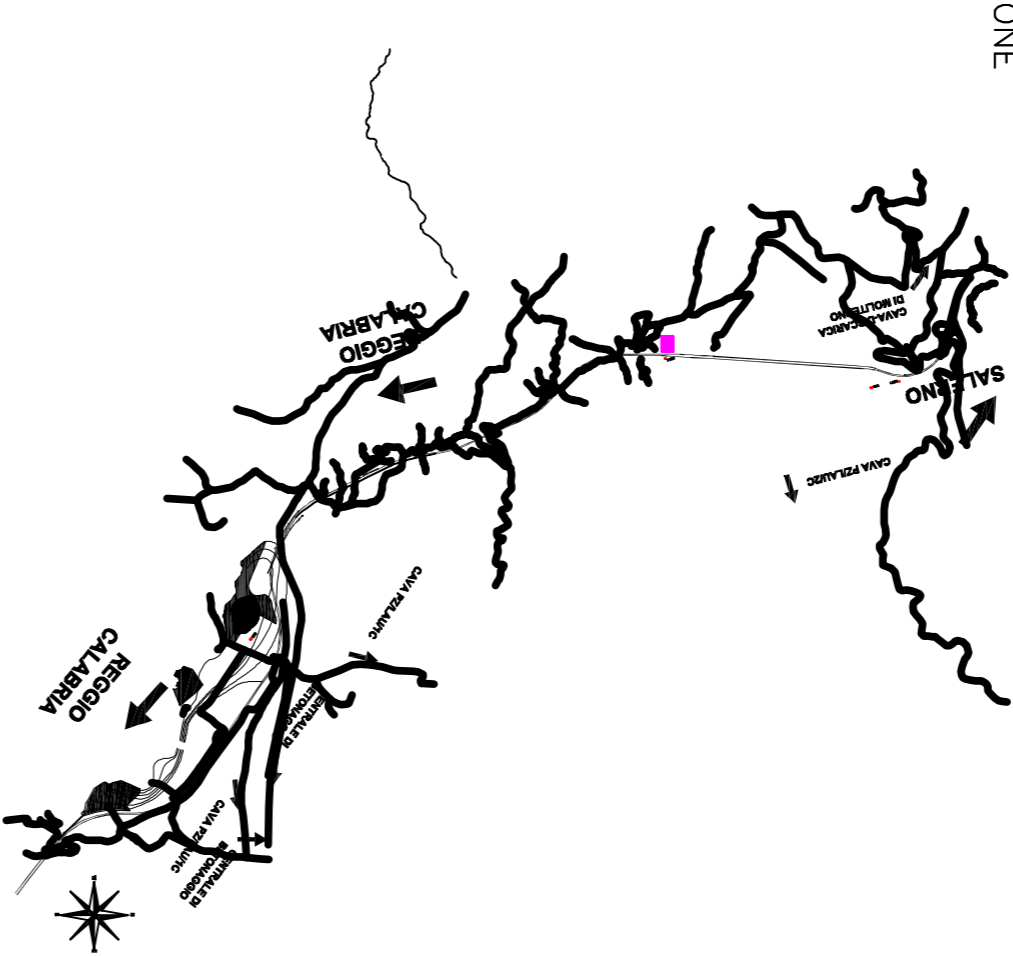

Anas Spa

Direzione Generale

ASR 17/07 AUTOSTRADA A3 SALERNO-REGGIO CALABRIA
LAVORI DI AMMODERNAMENTO ED ADEGUAMENTO AL TIPO 1a DELLE NORME CNR/80
Dal km 139+000 al km 148+000
MACROLOTTO 3 - PARTE 1a

PROGETTO ESECUTIVO DI DETTAGLIO

IL CONTRAENTE GENERALE:

EF
Ing. Salvatore Soriero

PROGETTAZIONE ESECUTIVA:

Lombardi
Ing. Marco Berruto
Ing. Antonio Ciovello

PROGETTAZIONE ESECUTIVA DI DETTAGLIO:

PROGETTISTA E RESPONSABILE TECNICO: **EF**
Ordine degli Ingegneri della Provincia di Napoli n. 15332
Ordine dei Geometri della Provincia di Napoli n. 528

OPERE IN SOTTERRANEO: **EF**
Ordine degli Ingegneri della Provincia di Napoli n. 18590

OPERE STRUTTURALI ALL'INTERNO: **EF**
Ordine degli Ingegneri della Provincia di Napoli n. 3089/A

IMPACCONTI DA FONTE IN CEMENTITUMERALLICA: **EF**
Ordine degli Ingegneri della Provincia di Napoli n. 3089/A

MATILDI + PARTNERS
Ordine degli Ingegneri della Provincia di Napoli n. 3089/A

DIREZIONE LAVORI: **EF**
IL COMPONENTE DELLA SEMPLICITÀ IN FASE DI ESECUZIONE: **EF**
Ordre degli architetti della Provincia di Reggio Calabria n.1203 Ordre degli Ingegneri della Provincia di Roma n. 5279

CLIENTE: **ANAS**
Ing. Marco Berruto
Ing. Antonio Ciovello

PIANO DI MONITORAGGIO AMBIENTALE - 1^{ta} CAMPAGNA POST OPERAM

Componente Ambientale:

STATO FISICO DEI LUOGHI

documentazione fotografica (SFL_02)

sboc
SBC CONSULTING Srl

NUMERO PROGRESSIVO ELABORATO: 1079 S REVISIONE: A SCALA: 1:2000

REV. A DATA 15/06/2020 REDATTO A. Sacchi VERIFICATO C. Masari APPROVATO V. Sacchi

UFFICIO ALTA SORVEGLIANZA ANAS S.p.A. - USTO. IL RESPONSABILE DEL PROCEDIMENTO: Ing. Antonio Ciovello

DESCRIZIONE: UFFICIO ALTA SORVEGLIANZA ANAS S.p.A. - USTO. IL RESPONSABILE DEL PROCEDIMENTO: Ing. Antonio Ciovello

DATA: 15/06/2020

REDAZIONE: A. Sacchi

VERIFICATO: C. Masari

APPROVATO: V. Sacchi