



1 2 3 4 5 6 7 8 9 10

LEGENDA


● PUNTO DI MONITORAGGIO

MACCHINETTA FOTOGRAFICA

AREA CAMPIONE

FOTO	COORDINATE UTM-ET33
11	N= 4432568 E= 574772
21	N= 4432550 E= 574516
31	N= 4432559 E= 574866

QUADRO DI UNIONE

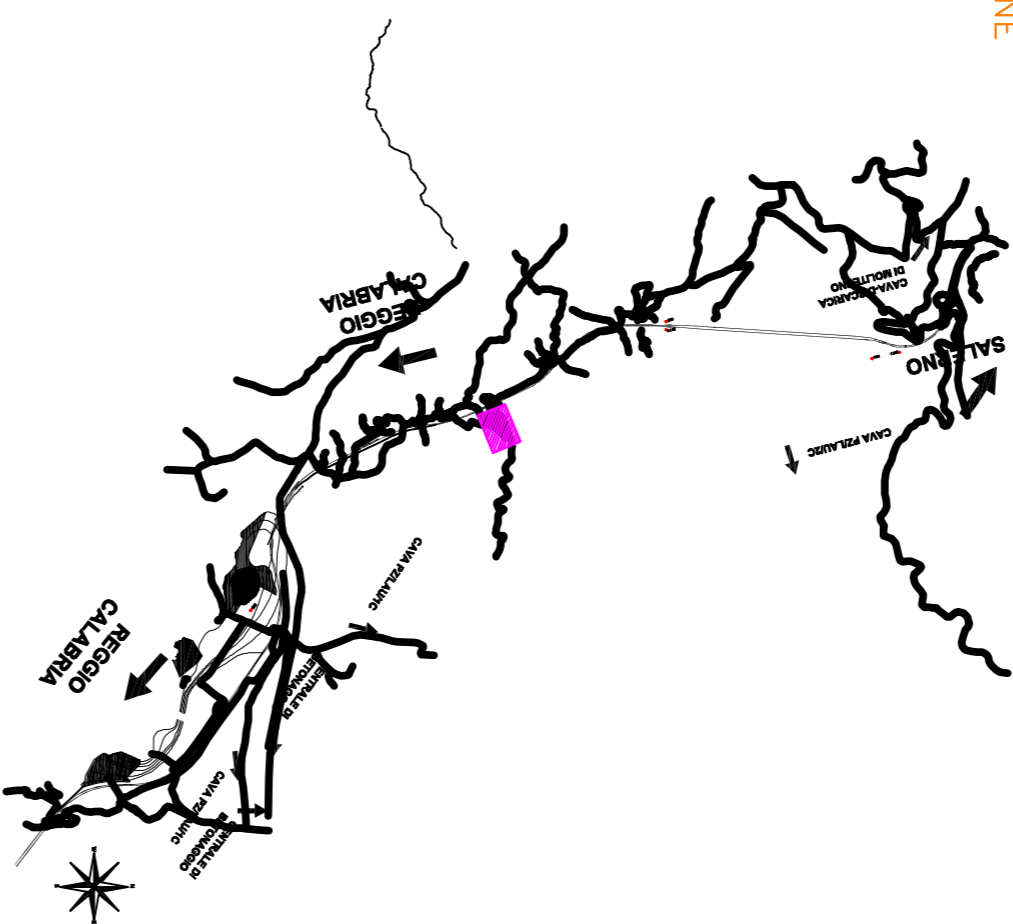

Anas Spa

Direzione Generale

ASR 17/07 AUTOSTRADA A3 SALERNO-REGGIO CALABRIA
LAVORI DI AMMODERNAMENTO ED ADEGUAMENTO AL TIPO 1a DELLE NORME CNR/80
Dal km 139+000 al km 148+000
MACROLOTTO 3 – PARTE 1a

PROGETTO ESECUTIVO DI DETTAGLIO

IL CONTRAENTE GENERALE:

Il CONTRAENTE GENERALE:
Ing. Salvatore Sorrento

PROGETTAZIONE ESECUTIVA:

MANDANTE
Scoti
311 PROGETTI TAVIA
Ingegneri Consulenti
Lombardi SA
Ingegneria Srl
2212 Milano (MI)

PROGETTAZIONE ESECUTIVA DI DETTAGLIO:

Il RESPONSABILE
Dott. Ing. Riccardo Capocasa
Ordine degli Ingegneri della Provincia di Torino n. 1827

MATILDI+PARTNERS

PROGETTISTA
Dott. Ing. Giuseppe Masini
Ordine degli Ingegneri della Provincia di Bologna n. 3591/A

DIREZIONE LAVORI:

Il COORDINATORE DELLA SICUREZZA IN FASE DI ESECUZIONE:
Dott. Ing. Marco Barrotte
Ordine degli Ingegneri della Provincia di Roma n. 2279

CLIENTO


Ing. Antonio Ciolella

PIANO DI MONITORAGGIO AMBIENTALE - 1° CAMPAGNA POST OPERAM

COMPONENTE AMBIENTALE: VEGETAZIONE, FLORA, FAUNA ED ECOSISTEMI

REV.	DESCRIZIONE	DATA	REDATTO	VERIFICATO	APPROVATO
A		15/06/2020	A. Scariati	G. Masini	V. Scariati

UFFICIO ALTA SORVEGLIANZA ANAS S.p.A. - VITO, IL RESPONSABILE DEL PROCEDIMENTO
Ing. Antonio Ciolella

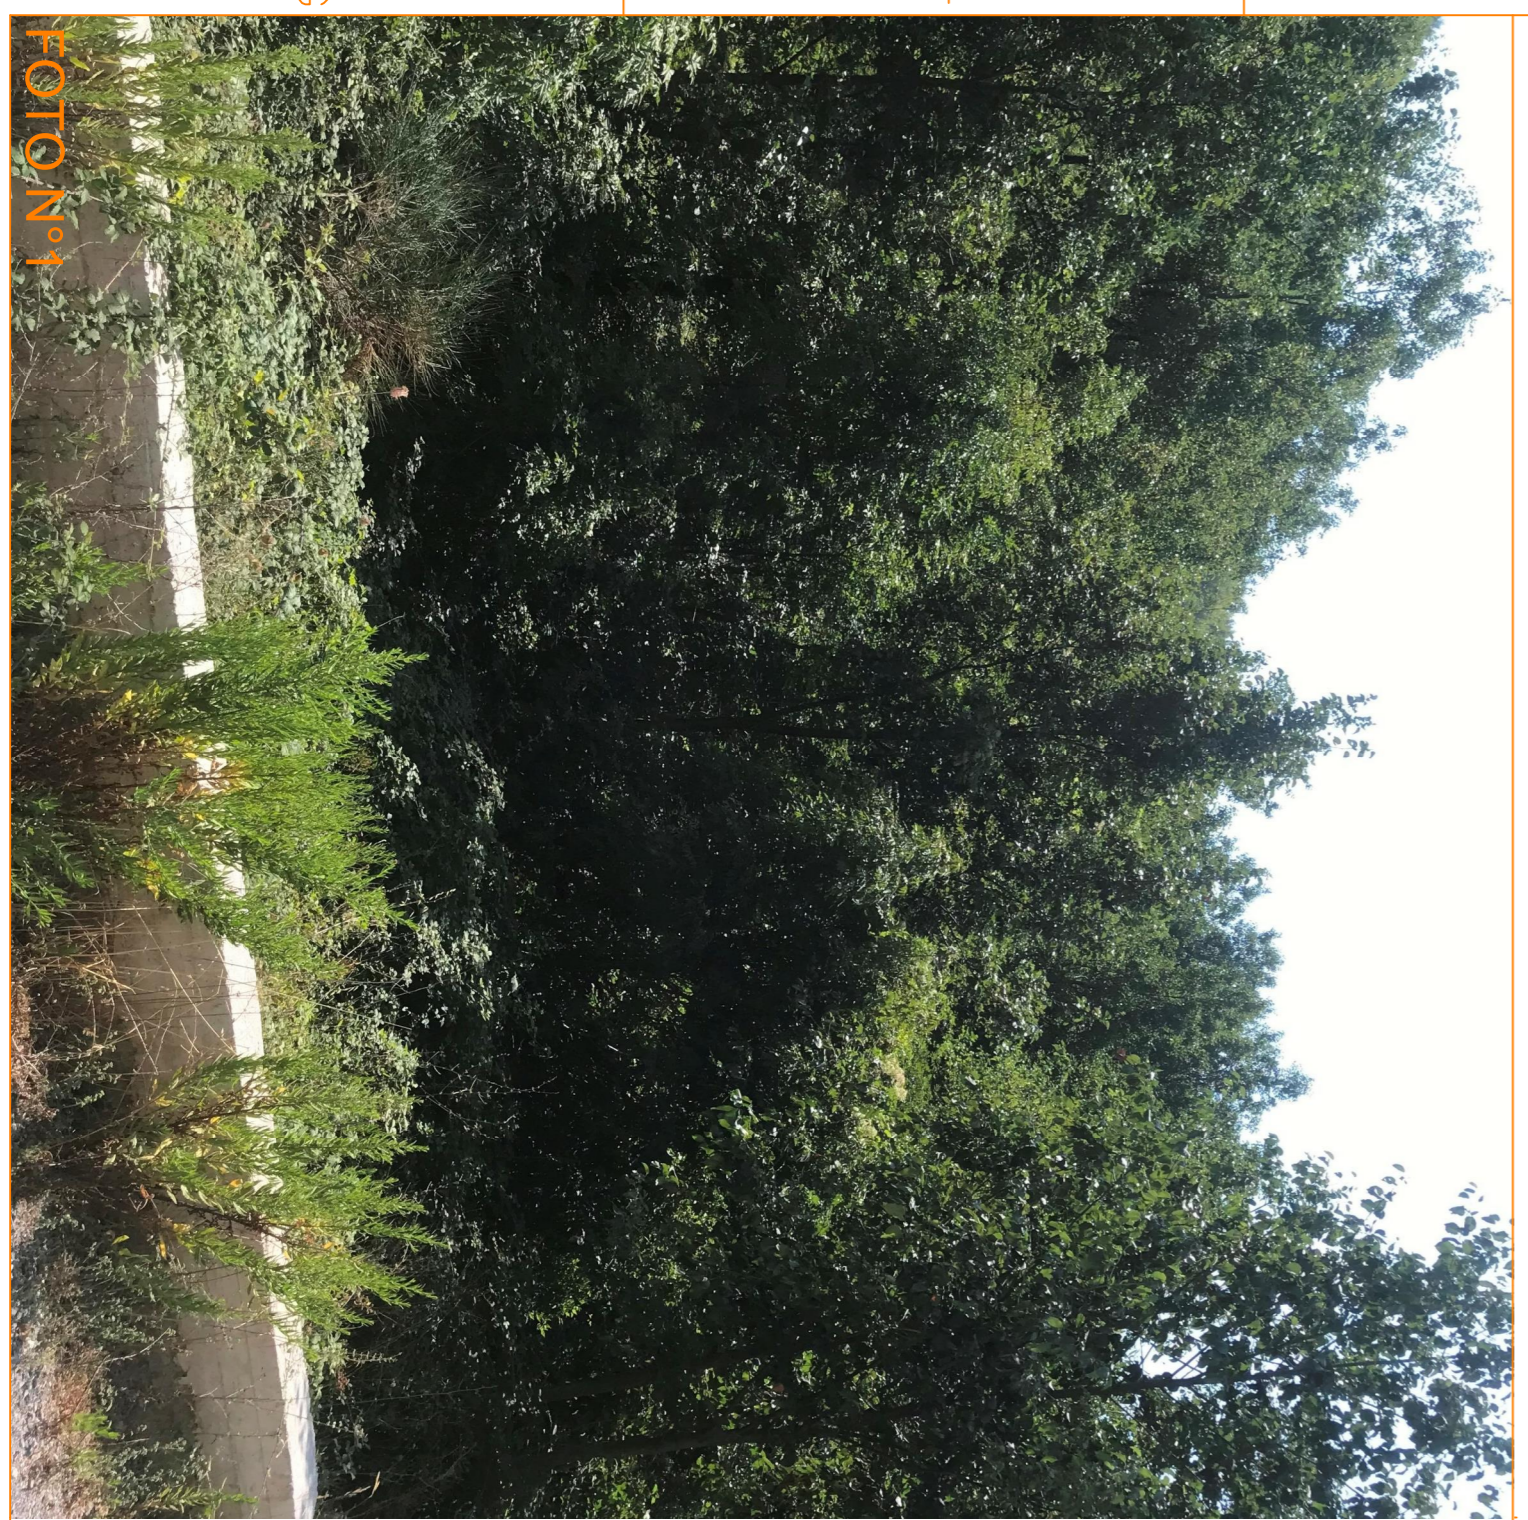

CODICE PROGETTO	NUMERO PROGRESSIVO ELABORATO:	REVISIONE	SCALA:
L04111C	1080 A	A	1:1000