



**LEGENDA**

- PUNTO DI MONITORAGGIO
- PERCORSO FASCE CAMPIONE
- ⊙ MACCHINETTA FOTOGRAFICA

FOTO	COORDINATE UTM-ET33
1	N = 4435970 E = 574057
2	N = 4435986 E = 574031
3	N = 4435967 E = 574072

**QUADRO DI UNIONE**



**Anas Spa**

Direzione Generale

ASR 17/07 AUTOSTRADA A3 SALERNO-REGGIO CALABRIA  
LAVORI DI AMMODERNAMENTO ED ADEGUAMENTO AL TIPO 1a DELLE NORME CNR/80  
Dal km 139+000 al km 148+000  
MACROLOTTO 3 - PARTE 1a

**PROGETTO ESECUTIVO DI DETAGLIO**

**IL CONTRAENTE GENERALE:**

**CONTRATTORE GENERALE:**  
Ing. Salvatore Scarpone

**PROGETTAZIONE ESECUTIVA:**

**MANDANTE:** **Lombardi**  
Capogruppo: **Scarl** **311 PROGETTI ITALIA** **INGENIERI CONSULTANTI**  
Ing. Riccardo Casarotti  
Ing. Marco Bazzani  
20172 Milano (MI)

**PROGETTAZIONE ESECUTIVA DI DETTAGLIO:**

**PROGETTISTA:** **MATILDI+PARTNERS**  
Ing. Marco Bazzani  
20172 Milano (MI)

**DIREZIONE LAVORI:**

**CLIENTO:** **INGENIERIA S.r.l.**  
Il coordinatore della sicurezza in fase di esecuzione:  
Ordine degli architetti della Provincia di Reggio Calabria n. 1270  
Ordine degli ingegneri della Provincia di Reggio Calabria n. 279

**PIANO DI MONITORAGGIO AMBIENTALE - 1° CAMPAGNA POST OPERAM**

**COMPONENTE AMBIENTALE: VEGETAZIONE, FLORA, FAUNA ED ECOSISTEMI**  
PIANIMETRA ANALISI FLORISTICA PER FASCE CAMPIONE - PUNTO VEG:1

REV.	DESCRIZIONE	DATA	REDATTO	VERIFICATO	APPROVATO
A		15/06/2020	A. Savari	G. Masci	V. Savari

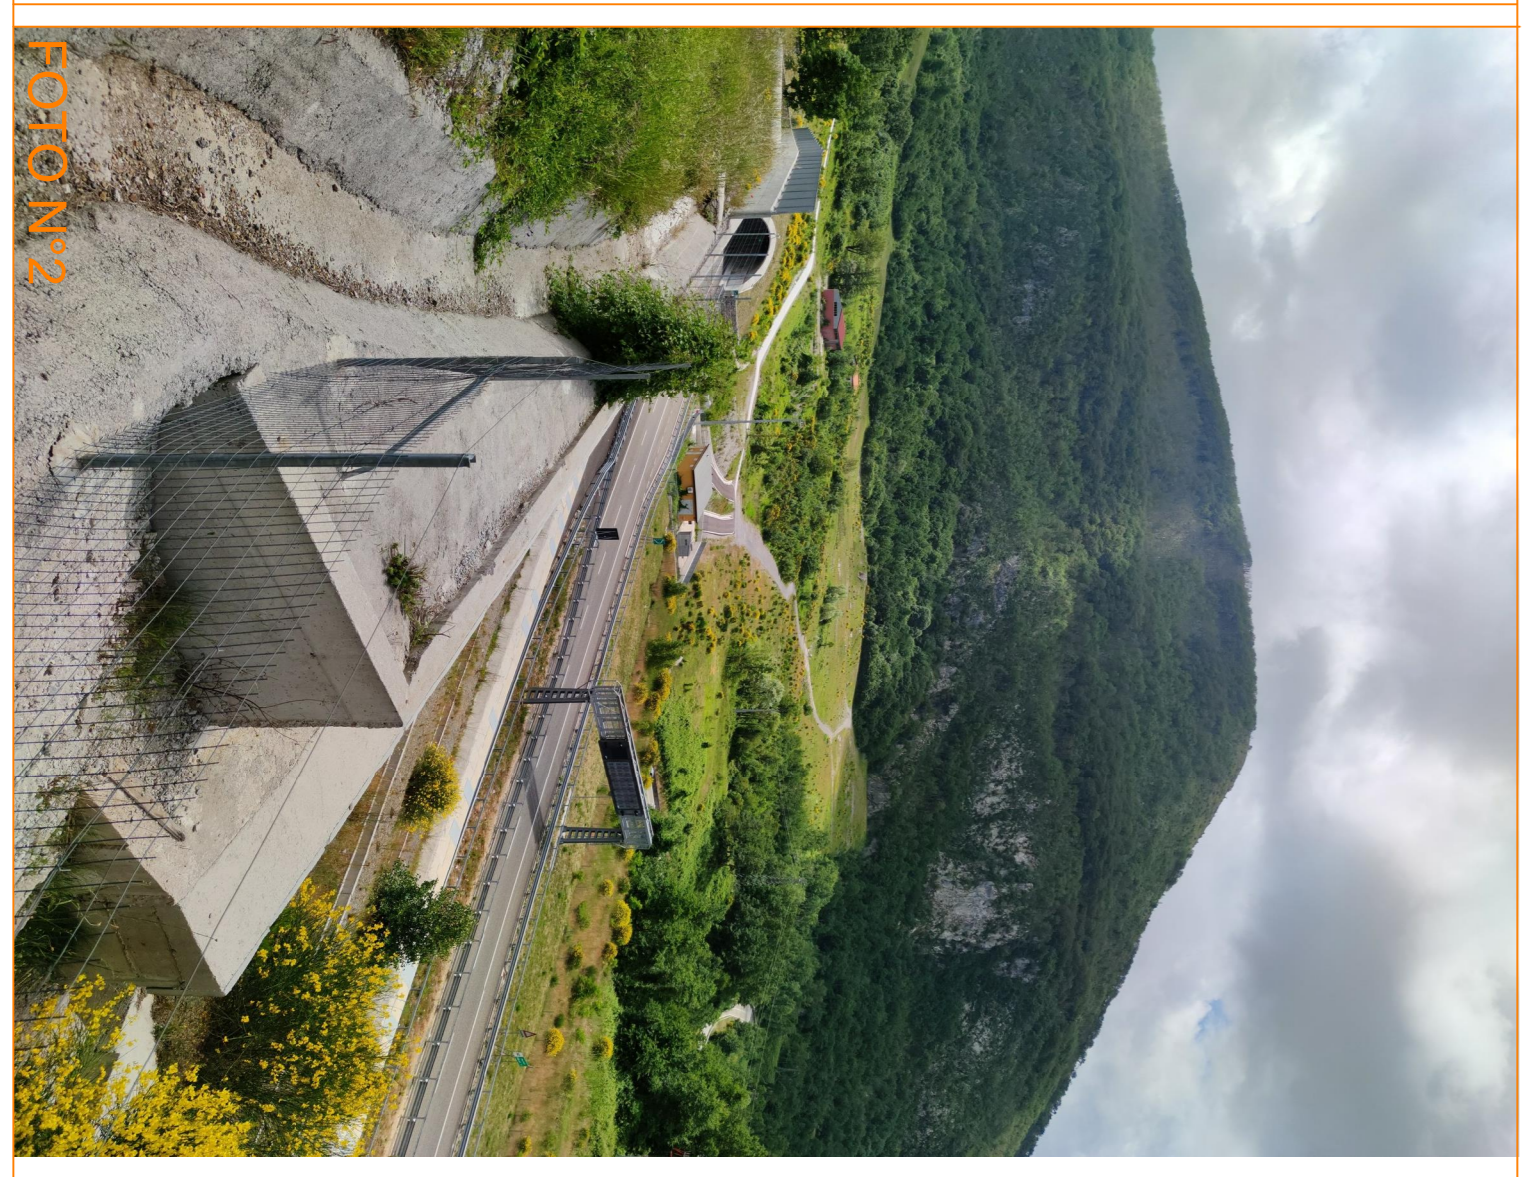


FOTO N°1

SCENARI°2

FOTO N°3

REV.	DESCRIZIONE	DATA	REDATTO	VERIFICATO	APPROVATO
A		15/06/2020	A. Savari	G. Masci	V. Savari

UFFICIO ALTA SPERIMENTAZIONE ANAS SPA - VERDE. IL RESPONSABILE DEL PROCEDIMENTO  
Ing. Antonio Ciavarella