



**Sezione C- C impianto n° 1**  
Scala 1:100

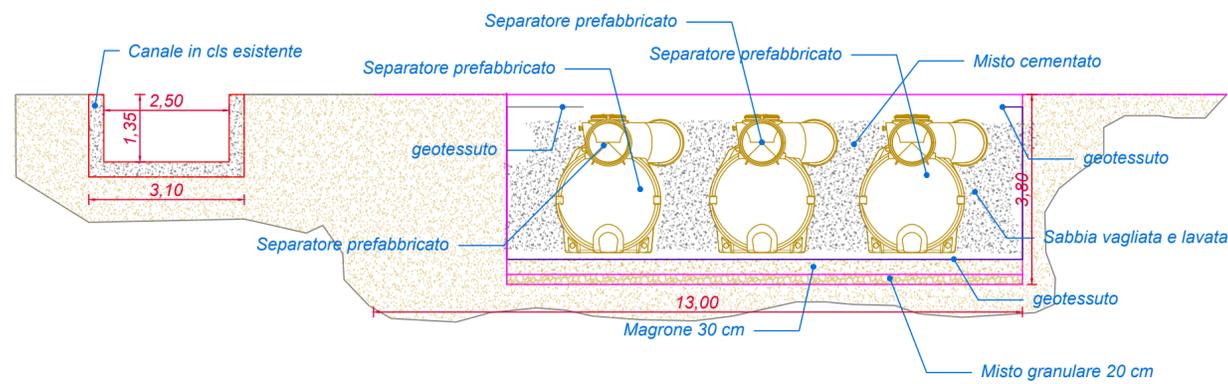

**Sezione F-F impianto n° 2**  
Scala 1:100

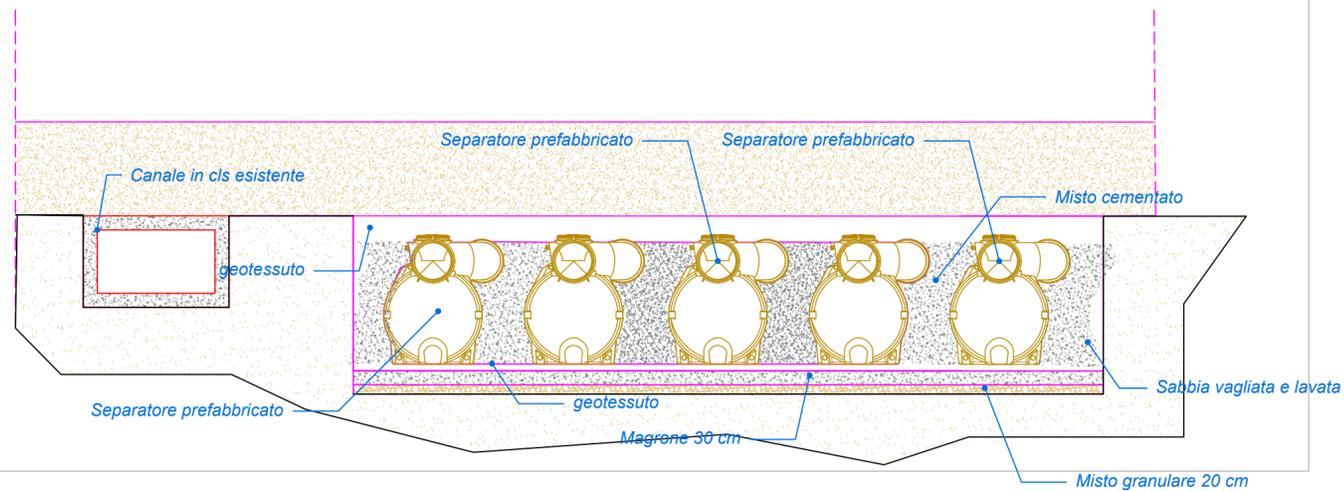

**REPUBBLICA ITALIANA**



**ENTE NAZIONALE AVIAZIONE CIVILE**

AEROPORTO CIVILE INTERNAZIONALE "S. EUFEMIA" LICA-SUF  
LAMEZIA TERME - CATANZARO



**SOCIETA' AEROPORTUALE CALABRESE S.p.A.**

c/o Aeroporto Internazionale 88040 Lamezia Terme (CZ) tel.+39 0968414333

**IMPIANTO DI DISOLEAZIONE E DISABBIAZIONE**

realizzato nell'intervento "Center Line ed Apparecchiature AVL"

IL DIRETTORE DEI LAVORI:  
ING. FILIPPO MALAFARINA

PH AREA DI MOVIMENTO:  
COM. GIOVANNI LANZA

L'IMPRESA:  
FERRARO S.P.A.

RESPONSABILE UNICO DEL PROCEDIMENTO E  
POSTHOLDER PROGETTAZIONE:  
ING. FERDINANDO SARACCO

OGGETTO:

**PERIZIA DI VARIANTE TECNICA E SUPPLETIVA**

DATA:  
GIUGNO 2019

REV:  
00

TITOLO:  
IMPIANTI D1 E D2 - SEZIONE TRASVERSALE

DOC.  
EG 05

2					
1					
0					
REV:	ELABORATO	VERIFICATO	AUTORIZZATO	DESCRIZIONE REVISIONE	DATA

APPROVAZIONE ENAC: