



SEZIONI IMPIANTO D1


**Sezione A-A
Scala 1:100**

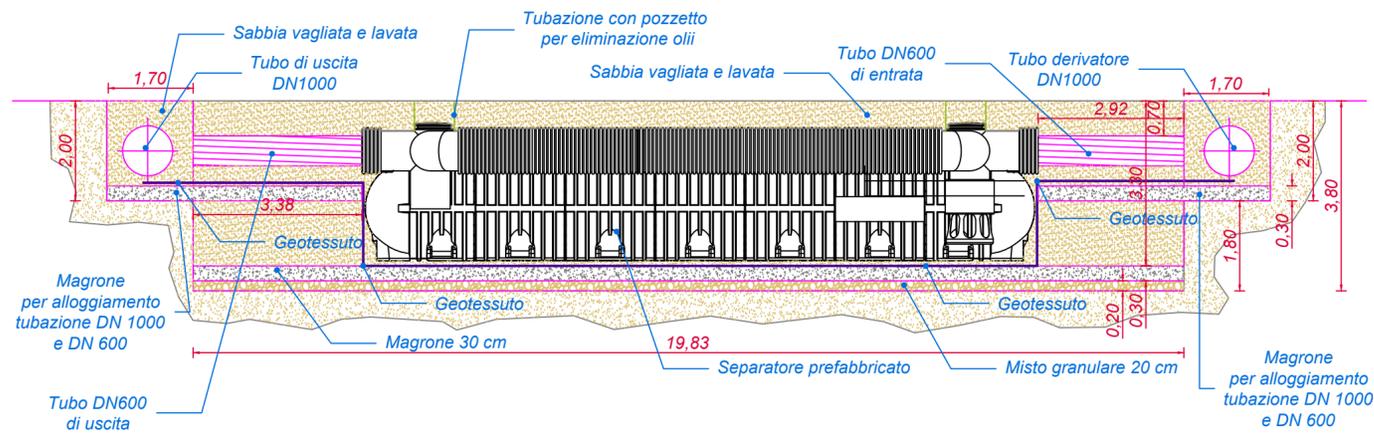


**Particolare barra fissaggio fasce
Scala 1:10**

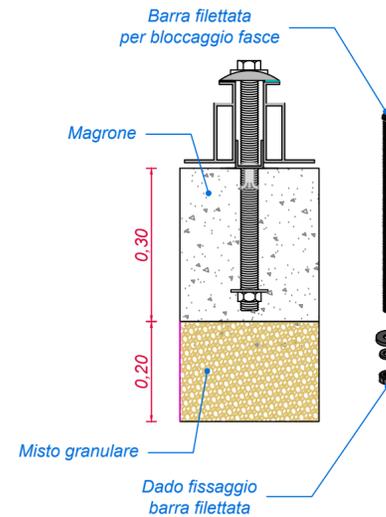

**Sezione B-B
Scala 1:100**

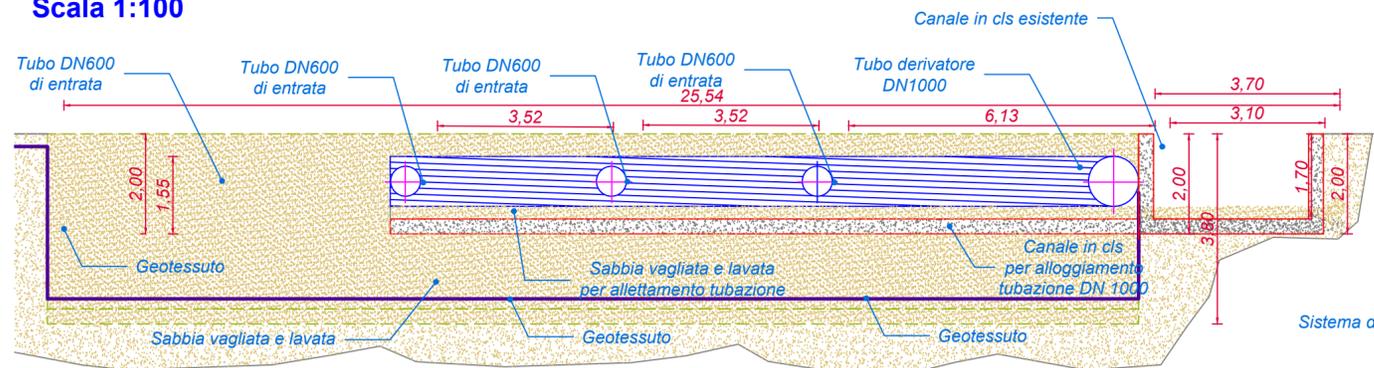

Spaccato serbatoio modulare

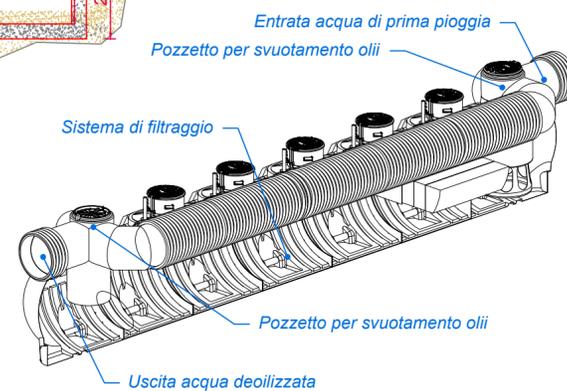

REPUBBLICA ITALIANA



ENTE NAZIONALE AVIAZIONE CIVILE

**AEROPORTO CIVILE INTERNAZIONALE "S. EUFEMIA" LICA-SUF
LAMEZIA TERME - CATANZARO**



SOCIETA' AEROPORTUALE CALABRESE S.p.A.

c/o Aeroporto Internazionale 88040 Lamezia Terme (CZ) tel. +39 0968414333

IMPIANTO DI DISOLEAZIONE E DISABBIAZIONE

realizzato nell'intervento "Center Line ed Apparecchiature AVL"

IL DIRETTORE DEI LAVORI:

ING. FILIPPO MALAFARINA

PH AREA DI MOVIMENTO:

COM. GIOVANNI LANZA

L'IMPRESA:

FERRARO S.P.A.

RESPONSABILE UNICO DEL PROCEDIMENTO E
POSTHOLDER PROGETTAZIONE:

ING. FERDINANDO SARACCO

OGGETTO:

PERIZIA DI VARIANTE TECNICA E SUPPLETIVA

DATA:

GIUGNO 2019

REV:

00

TITOLO:

IMPIANTO D1 - SEZIONE

DOC:

EG 03

2					
1					
0					
REV.	ELABORATO	VERIFICATO	AUTORIZZATO	DESCRIZIONE REVISIONE	DATA

APPROVAZIONE ENAC: