


## KEY-PLAN scala 1:50000

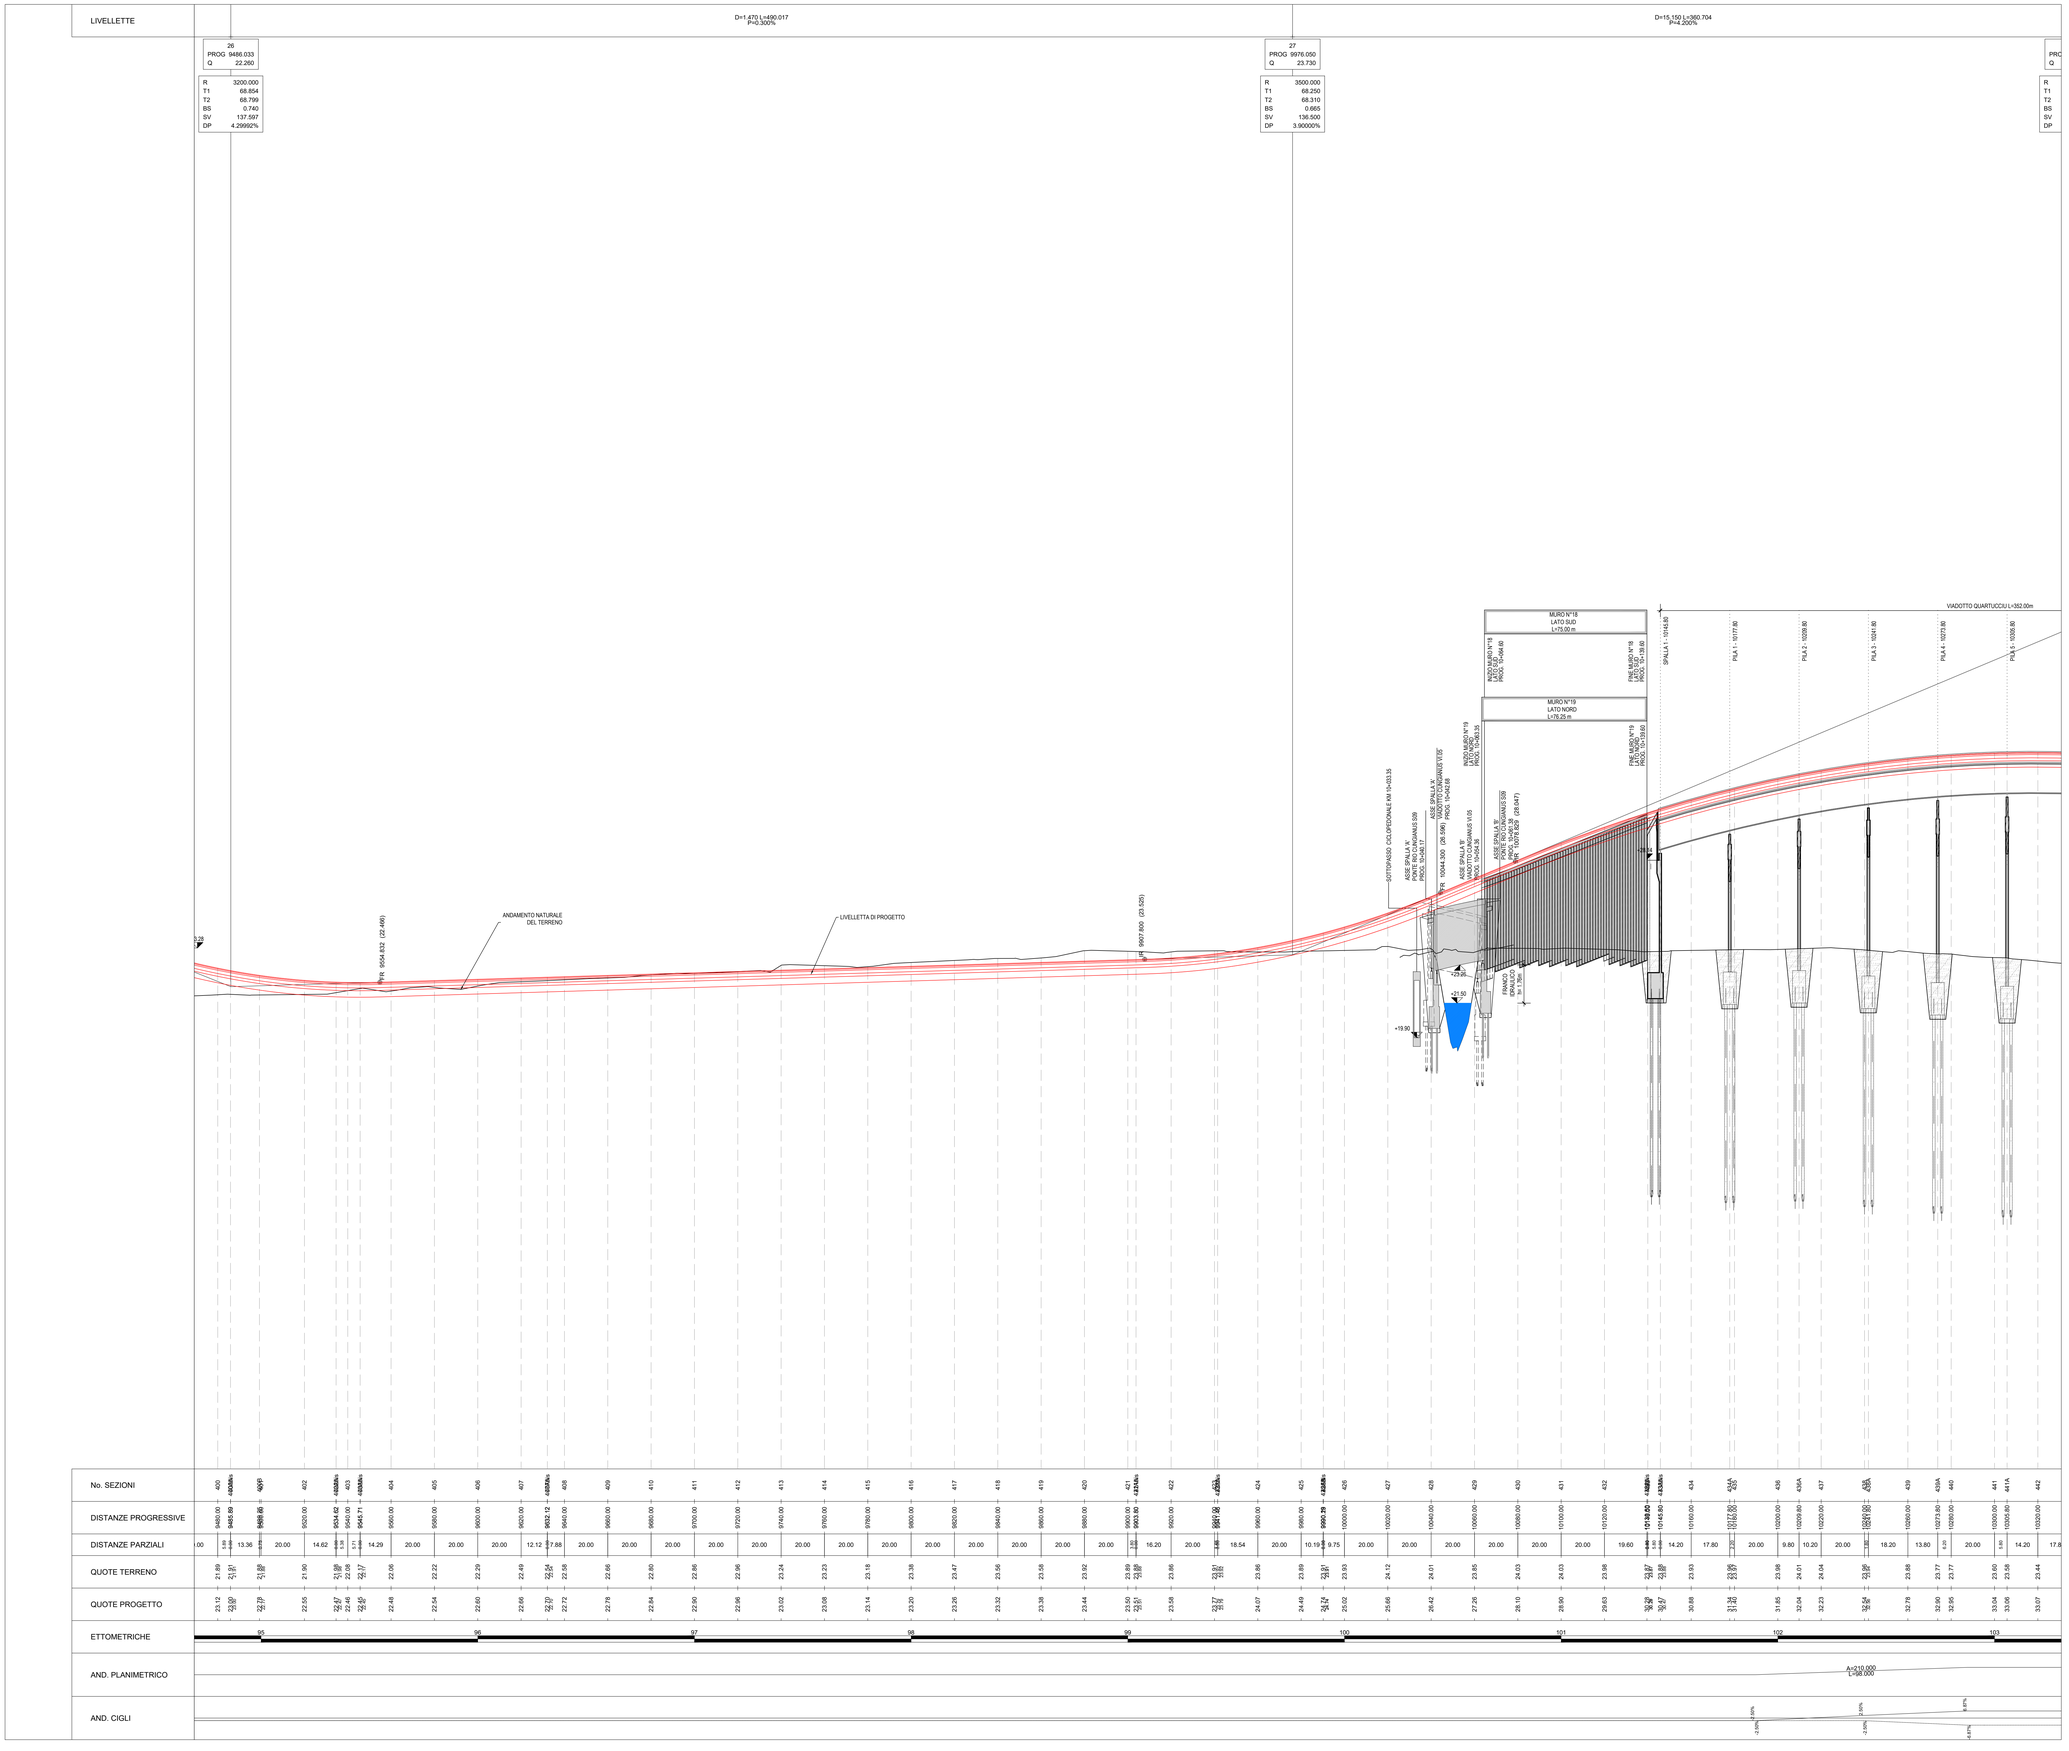


## LEGENDA INDAGINI

- LIVELLETTA DI PROGETTO SS 554
- PROFILO ATTUALE

M / Scale 1 : 100
5m 0 5m 10m

M / Scale 1 : 1.000
50m 0 50m 100m

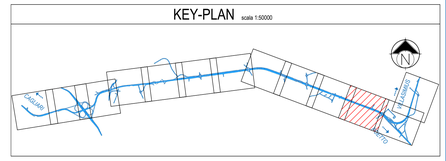**Anas SpA**
*Direzione Centrale Progettazione*
Cup F26020003400001 CIG 6524496E6B

Cagliaritana

# GARA CA 08/15 - NUOVA SS 554 CAGLIARITANA

ADEGUAMENTO DELL'ASSE ATTREZZATO URBANO ED ELIMINAZIONE DELLE INTERSEZIONI A RASO DAL KM 1+500 AL KM 11+850

## PROGETTO DEFINITIVO

### ASSE STRADALE PRINCIPALE
### PROGETTO STRADALE
### ASSE STRADALE PRINCIPALE

**Profilo di progetto. Tav. 11 di 13**

| CODICE PROGETTO | | | CODICE ELABORATO | | | | | SCALA | DATA |
|---|---|---|---|---|---|---|---|---|---|
| progetto | liv. | numero | campo 1 | campo 2 | campo 3 | campo 4 | rev | | |
| D P C A 0 6 | D | 1 5 0 1 | T 0 0 | P S 0 1 | T R A | F P 1 1 | D | 1:1000/1:100 | 03/05/2019 |

**CONCORRENTE:**

ASTALDI

**PROGETTISTA INDICATO COSTITUENDO R.T.P.**

Capogruppo Mandataria R.T.P.
SWS

Mandante
ASTALDI

Mandante
**ING. FRANCESCA LEO**

**RESPONSABILE DELL'INTEGRAZIONE FRA LE PRESTAZIONI SPECIALISTICHE**
Ing. Paolo Cucino

**RESPONSABILE ELABORATO**
Ing. Paolo Cucino

DEFINED SCALE APPLIES TO A0 FORMAT