



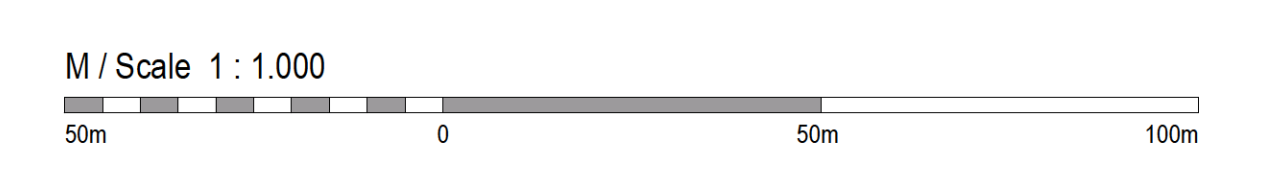

PLANIMETRIA STATO DI FATTO - TAV. 2 DI 13 scala 1:1000

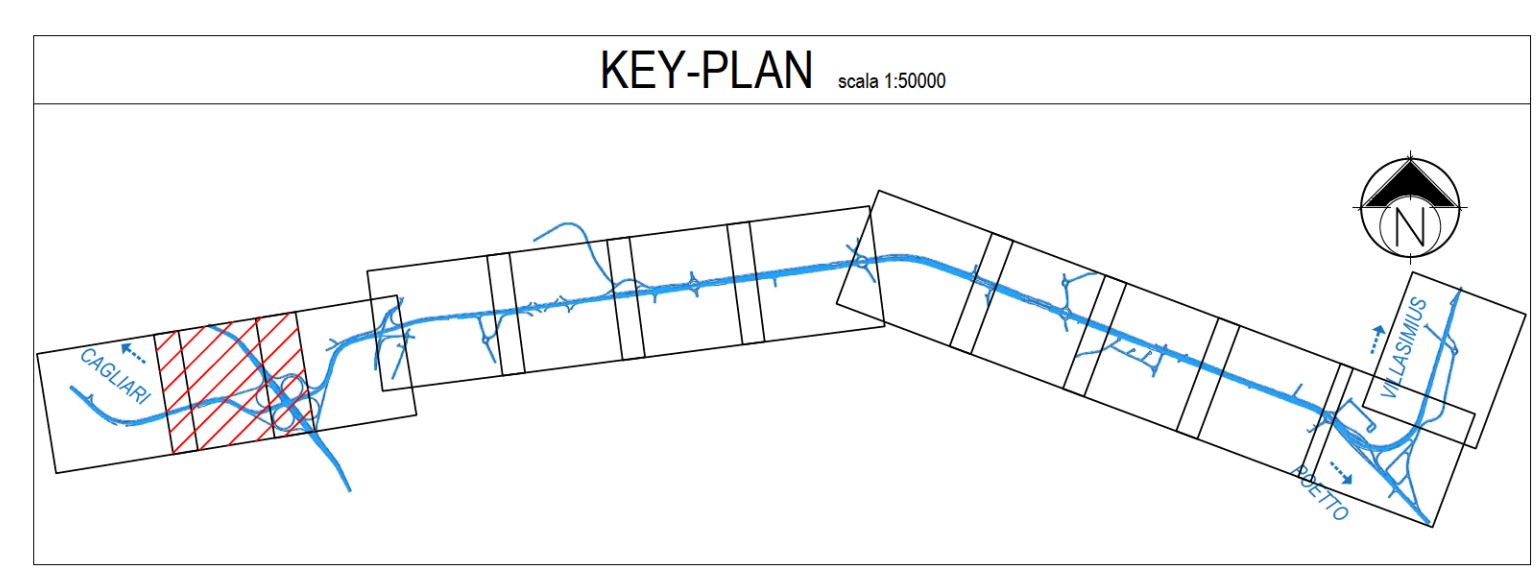

Anas SpA
 Direzione Centrale Progettazione
 CUP F602000340001 CIG 6524496968

GARA CA 08/15 - NUOVA SS 554 CAGLIARITANA
 ADEGUAMENTO DELL'ASSE ATTREZZATO URBANO ED ELIMINAZIONE
 DELLE INTERSEZIONI A RASO DAL KM 1+500 AL KM 11+850

OFFERTA TECNICA
ASSE STRADALE PRINCIPALE
PROGETTO STRADALE
ASSE STRADALE PRINCIPALE
 Planimetria stato di fatto. Tav. 2 di 13

CODICE PROGETTO	progetto	numero	campi 1	campi 2	campi 3	campi 4	REV.	SCALA	DATA	CODICE ELABORATO
DP CA 08/15	0	1501	T00	PS01	TRA	PP02	B	1:1000	21/02/2018	6.7

CONCORRENTE:

ASTALDI

PROGETTISTA INDICATO COSTITUENDO R.T.P.
 Capogruppo Mandataria R.T.P. Mandante Mandante

SWS **ASTALDI** ING. FRANCESCA LEO

RESPONSABILE DELL'INTEGRAZIONE
 FRA LE PRESTAZIONI SPECIALISTICHE
 Ing. Paolo Cucino

RESPONSABILE ELABORATO
 Ing. Paolo Cucino

DEFINED SCALE APPLIES TO A0 FORMAT