




PLANIMETRIA STATO DI FATTO - TAV. 3 DI 13 scala 1:1000

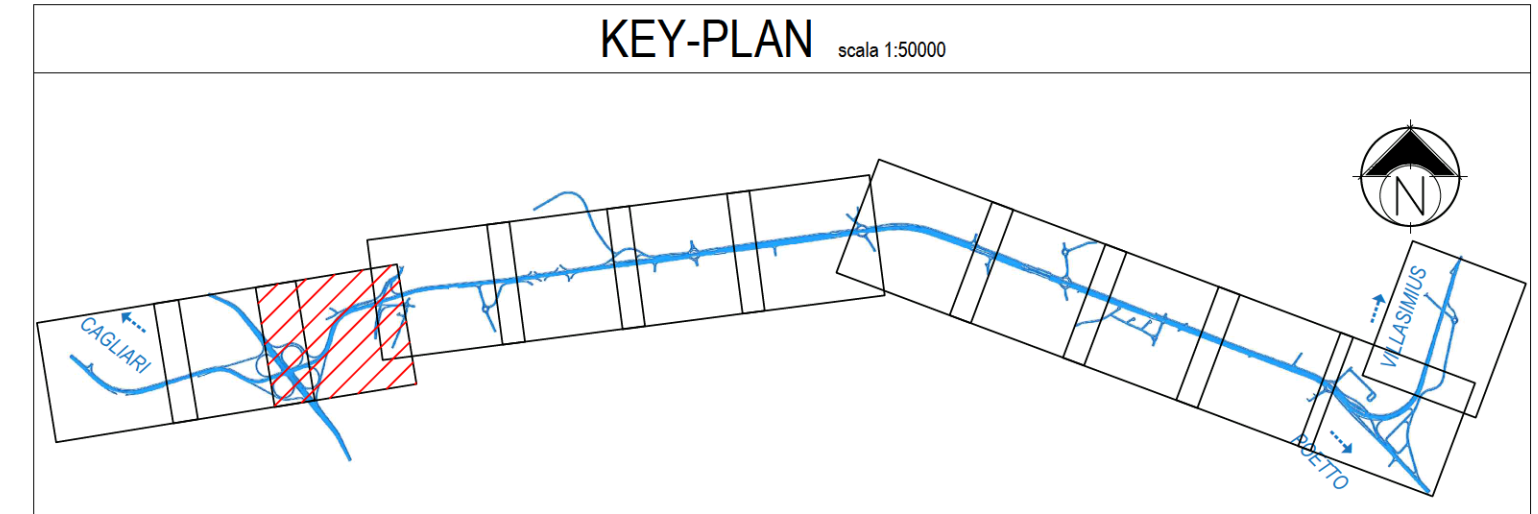

Anas SpA
 Direzione Centrale Progettazione
 CUP F602000340001 CIG 65244960E8

GARA CA 08/15 - NUOVA SS 554 CAGLIARITANA
 ADEGUAMENTO DELL'ASSE ATTREZZATO URBANO ED ELIMINAZIONE
 DELLE INTERSEZIONI A RASO DAL KM 1+500 AL KM 11+850

OFFERTA TECNICA
ASSE STRADALE PRINCIPALE
PROGETTO STRADALE
ASSE STRADALE PRINCIPALE
 Planimetria stato di fatto. Tav. 3 di 13

CODICE PROGETTO		CODICE ELABORATO				SCALA	DATA	CODICE ELABORATO SCIENTIFICO	
progetto	titolo	campo 1	campo 2	campo 3	campo 4	REV.			
DP	CA 08/15	T00	PS01	TRA	PP03	B	1:1000	21/02/2018	6.8

CONCORRENTE:
ASTALDI

PROGETTISTA INDICATO COSTITUENDO R.T.P.
 Capogruppo Mandataria R.T.P. Mandante Mandante
SWS **ASTALDI** ING. FRANCESCA LEO
 RESPONSABILE DELL'INTEGRAZIONE
 FRA LE PRESTAZIONI SPECIALISTICHE
 Ing. Paolo Cucino RESPONSABILE ELABORATO
 Ing. Paolo Cucino