


PLANIMETRIA STATO DI FATTO - TAV. 4 DI 13 scala 1:1000

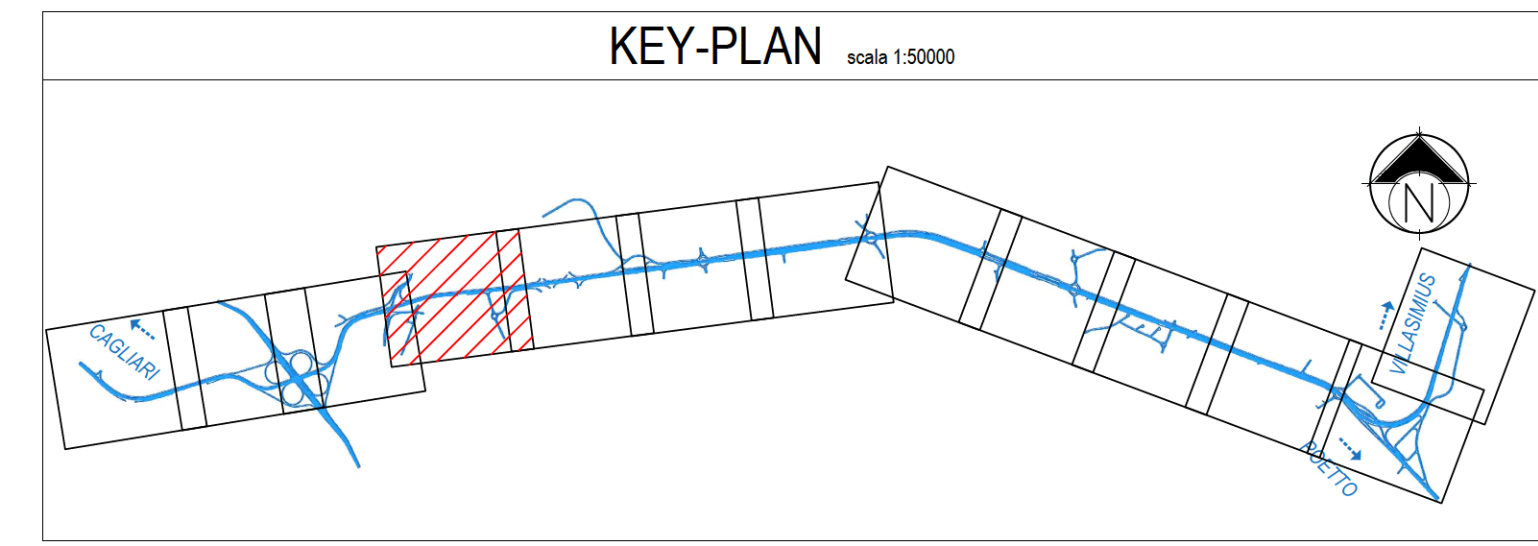

Anas SpA
 Direzione Centrale Progettazione
 CUP F3602000340001 CIG 6524458968

GARA CA 08/15 - NUOVA SS 554 CAGLIARITANA
 ADEGUAMENTO DELL'ASSE ATTREZZATO URBANO ED ELIMINAZIONE
 DELLE INTERSEZIONI A RASO DAL KM 1+500 AL KM 11+850

OFFERTA TECNICA

ASSE STRADALE PRINCIPALE

PROGETTO STRADALE

ASSE STRADALE PRINCIPALE

Planimetria stato di fatto. Tav. 4 di 13

CODICE PROGETTO		CODICE ELABORATO				SCALA	DATA
progetto	numero	campo 1	campo 2	campo 3	campo 4	REV.	
DP	CA 08/15	T00	PS01	TRA	PP04	B	1:1000 21/02/2018

CONCORRENTE:

ASTALDI

PROGETTISTA INDICATO COSTITUENDO R.T.P.

Capogruppo Mandataria R.T.P. Mandante Mandante
SWS **ASTALDI** ING. FRANCESCA LEO

RESPONSABILE DELL'INTEGRAZIONE
 FRA LE PRESTAZIONI SPECIALISTICHE
 Ing. Paolo Cucino

RESPONSABILE ELABORATO
 Ing. Paolo Cucino



CODICE ELABORATO SCIENTIFICO
6.9