




PLANIMETRIA STATO DI FATTO - TAV. 9 DI 13 scala 1:1000

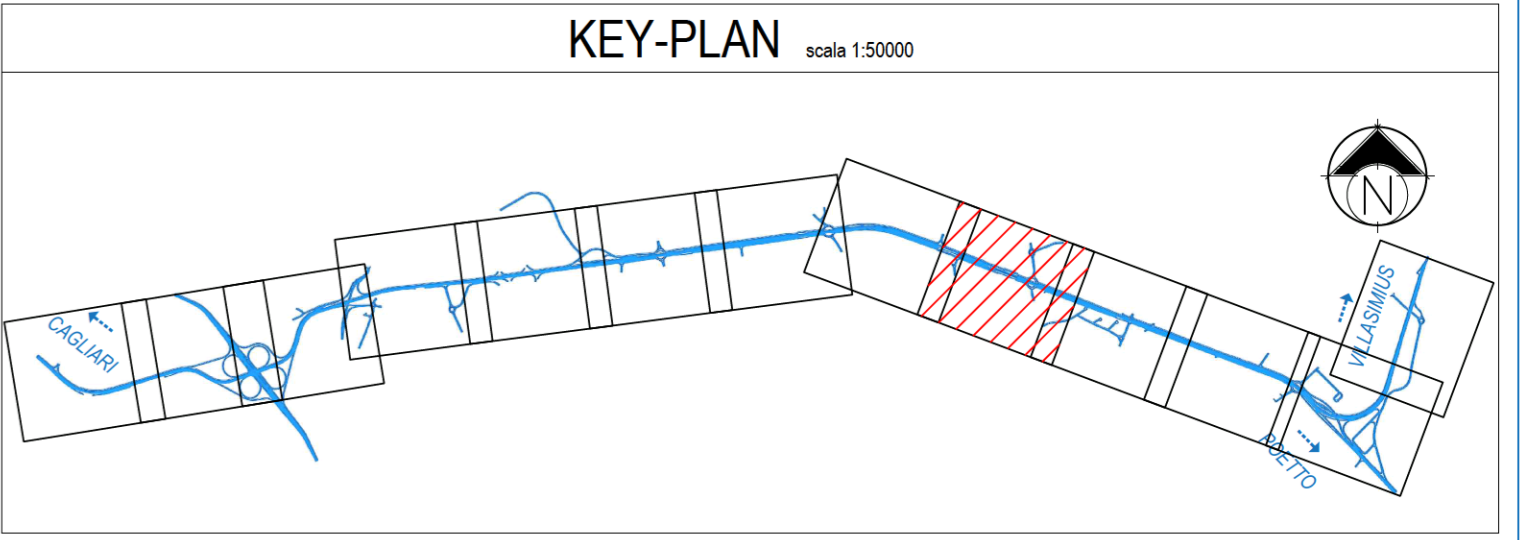

**Anas SpA**  
 Direzione Centrale Progettazione  
 Cap. P3602000340001 CIG 652449868

**GARA CA 08/15 - NUOVA SS 554 CAGLIARITANA**  
 ADEGUAMENTO DELL'ASSE ATTREZZATO URBANO ED ELIMINAZIONE DELLE INTERSEZIONI A RASO DAL KM 1+500 AL KM 11+850

**OFFERTA TECNICA**  
**ASSE STRADALE PRINCIPALE**  
**PROGETTO STRADALE**  
 ASSE STRADALE PRINCIPALE  
 Planimetria stato di fatto. Tav. 9 di 13

**6.14**

CODICE PROGETTO		CODICE ELABORATO				SCALA	DATA
progetto	liv. numero	campo 1	campo 2	campo 3	campo 4	rev.	
DPCA 06 D	1 501	T00	PS 01	TRA	PP 09	A	1:1000 21/04/16

**ASTALDI**

PROGETTISTA INDICATO COSTITUENDO R.T.P.  
 Capogruppo Mandataria R.T.P. Mandante Mandante

**SWS** **ASTALDI** **ING. FRANCESCA LEO**

RESPONSABILE DELL'INTEGRAZIONE FRA LE PRESTAZIONI SPECIALISTICHE  
 Ing. Paolo Cucino

RESPONSABILE ELABORATO  
 Ing. Paolo Cucino