


PLANIMETRIA STATO DI FATTO - TAV. 12 DI 13 scale 1:1000

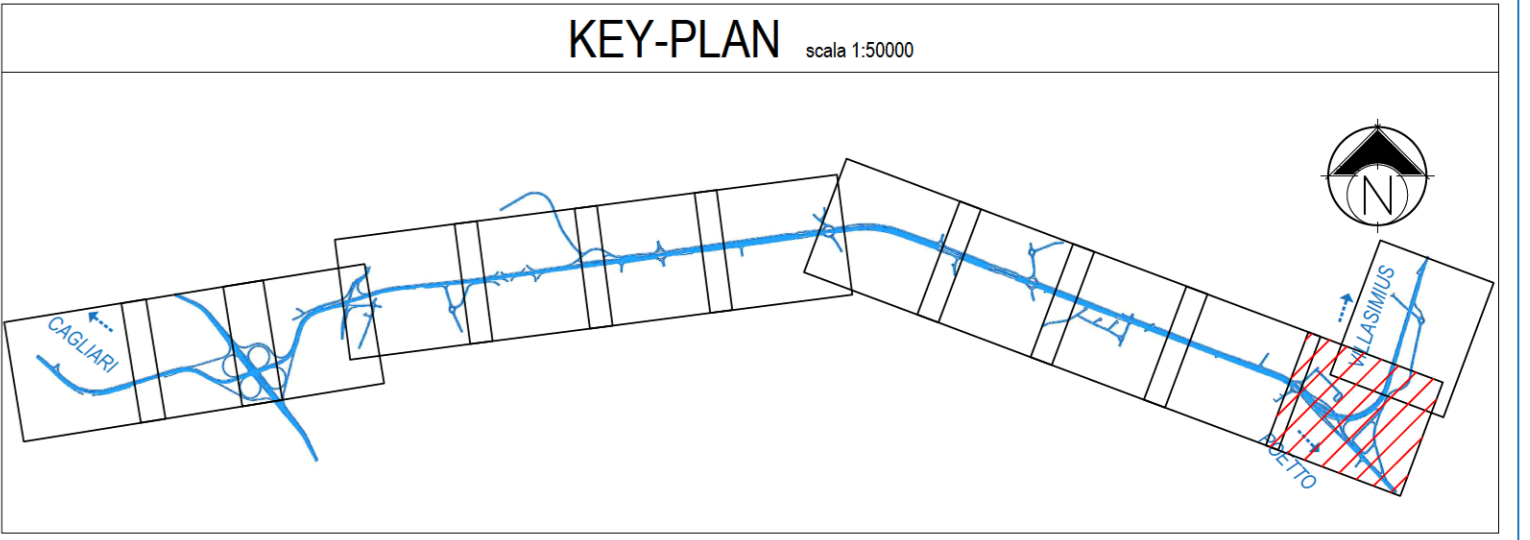

**Anas SpA**  
 Direzione Centrale Progettazione  
 Cap. P362000340001 C.G. 652449868

**GARA CA 08/15 - NUOVA SS 554 CAGLIARITANA**  
 ADEGUAMENTO DELL'ASSE ATTREZZATO URBANO ED ELIMINAZIONE DELLE INTERSEZIONI A RASO DAL KM 1+500 AL KM 11+850

**OFFERTA TECNICA**  
**ASSE STRADALE PRINCIPALE**  
**PROGETTO STRADALE**  
**ASSE STRADALE PRINCIPALE**  
 Planimetria stato di fatto. Tav. 12 di 13

CODICE PROGETTO		CODICE ELABORATO				SCALA	DATA	CODICE ELABORATO DI OFFERTA <b>6.17</b>
progetto	liv. numero	campo 1	campo 2	campo 3	campo 4	rev.	21/04/16	
DPCA	06 D	1 5 0 1	T 0 0	P S 0 1	T R A	P P 1 2	A	1:1000

**CONCORRENTE:**

**ASTALDI**

PROGETTISTA INDICATO COSTITUENDO R.T.P.  
 Capogruppo Mandataria R.T.P. Mandante Mandante

**SWS** **ASTALDI** **ING. FRANCESCA LEO**

RESPONSABILE DELL'INTEGRAZIONE FRA LE PRESTAZIONI SPECIALISTICHE  
 Ing. Paolo Cucino

RESPONSABILE ELABORATO  
 Ing. Paolo Cucino