



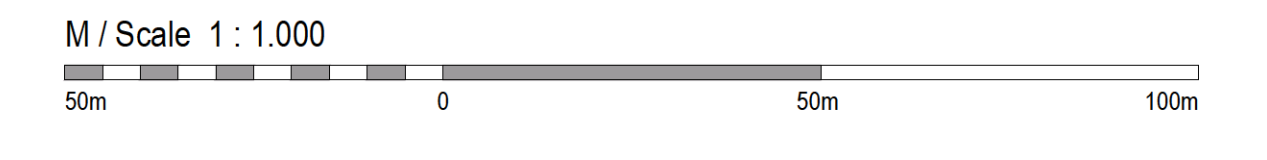

PLANIMETRIA STATO DI FATTO - TAV. 13 DI 13 scala 1:1000

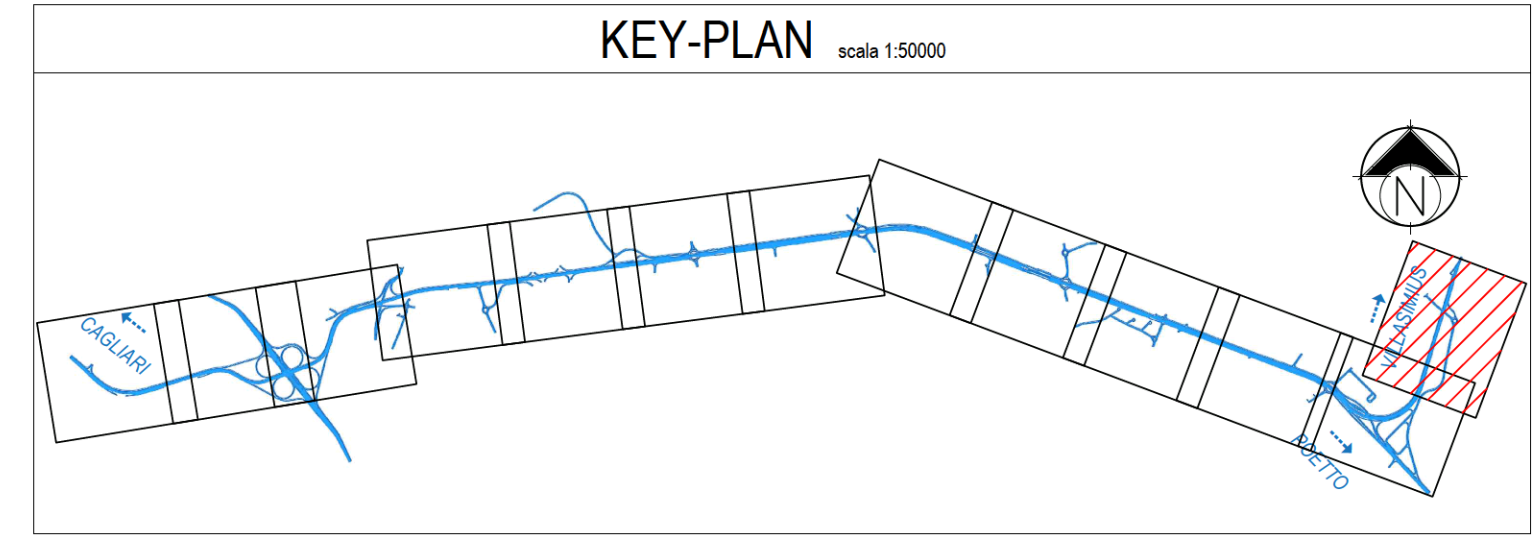

Anas SpA
 Direzione Centrale Progettazione
CUV F2602000340001 CIG 6524456668

GARA CA 08/15 - NUOVA SS 554 CAGLIARITANA
 ADEGUAMENTO DELL'ASSE ATTREZZATO URBANO ED ELIMINAZIONE
 DELLE INTERSEZIONI A RASO DAL KM 1+500 AL KM 11+850

OFFERTA TECNICA
ASSE STRADALE PRINCIPALE
PROGETTO STRADALE
ASSE STRADALE PRINCIPALE
 Planimetria stato di fatto. Tav. 13 di 13

CODICE PROGETTO		CODICE ELABORATO				SCALA	DATA	CODICE ELABORATO SCHEMATICO	
progetto	titolo	campo 1	campo 2	campo 3	campo 4	REV.			
DP CA 08/15	01501	T00	PS01	TRA	PP13	B	1:1000	21/03/18	6.18

CONCORRENTE:

ASTALDI

PROGETTISTA INDICATO COSTITUENDO R.T.P.
 Consorzio Mandataria R.T.P. Mandante Mandante

SWS **ASTALDI** **ING. FRANCESCA LEO**

RESPONSABILE DELL'INTEGRAZIONE
 Ing. Paolo Cucino

RESPONSABILE ELABORATO
 Ing. Paolo Cucino