PLANIMETRIA DI PROGETTO - TAV. 7 DI 14 scala 1:1000

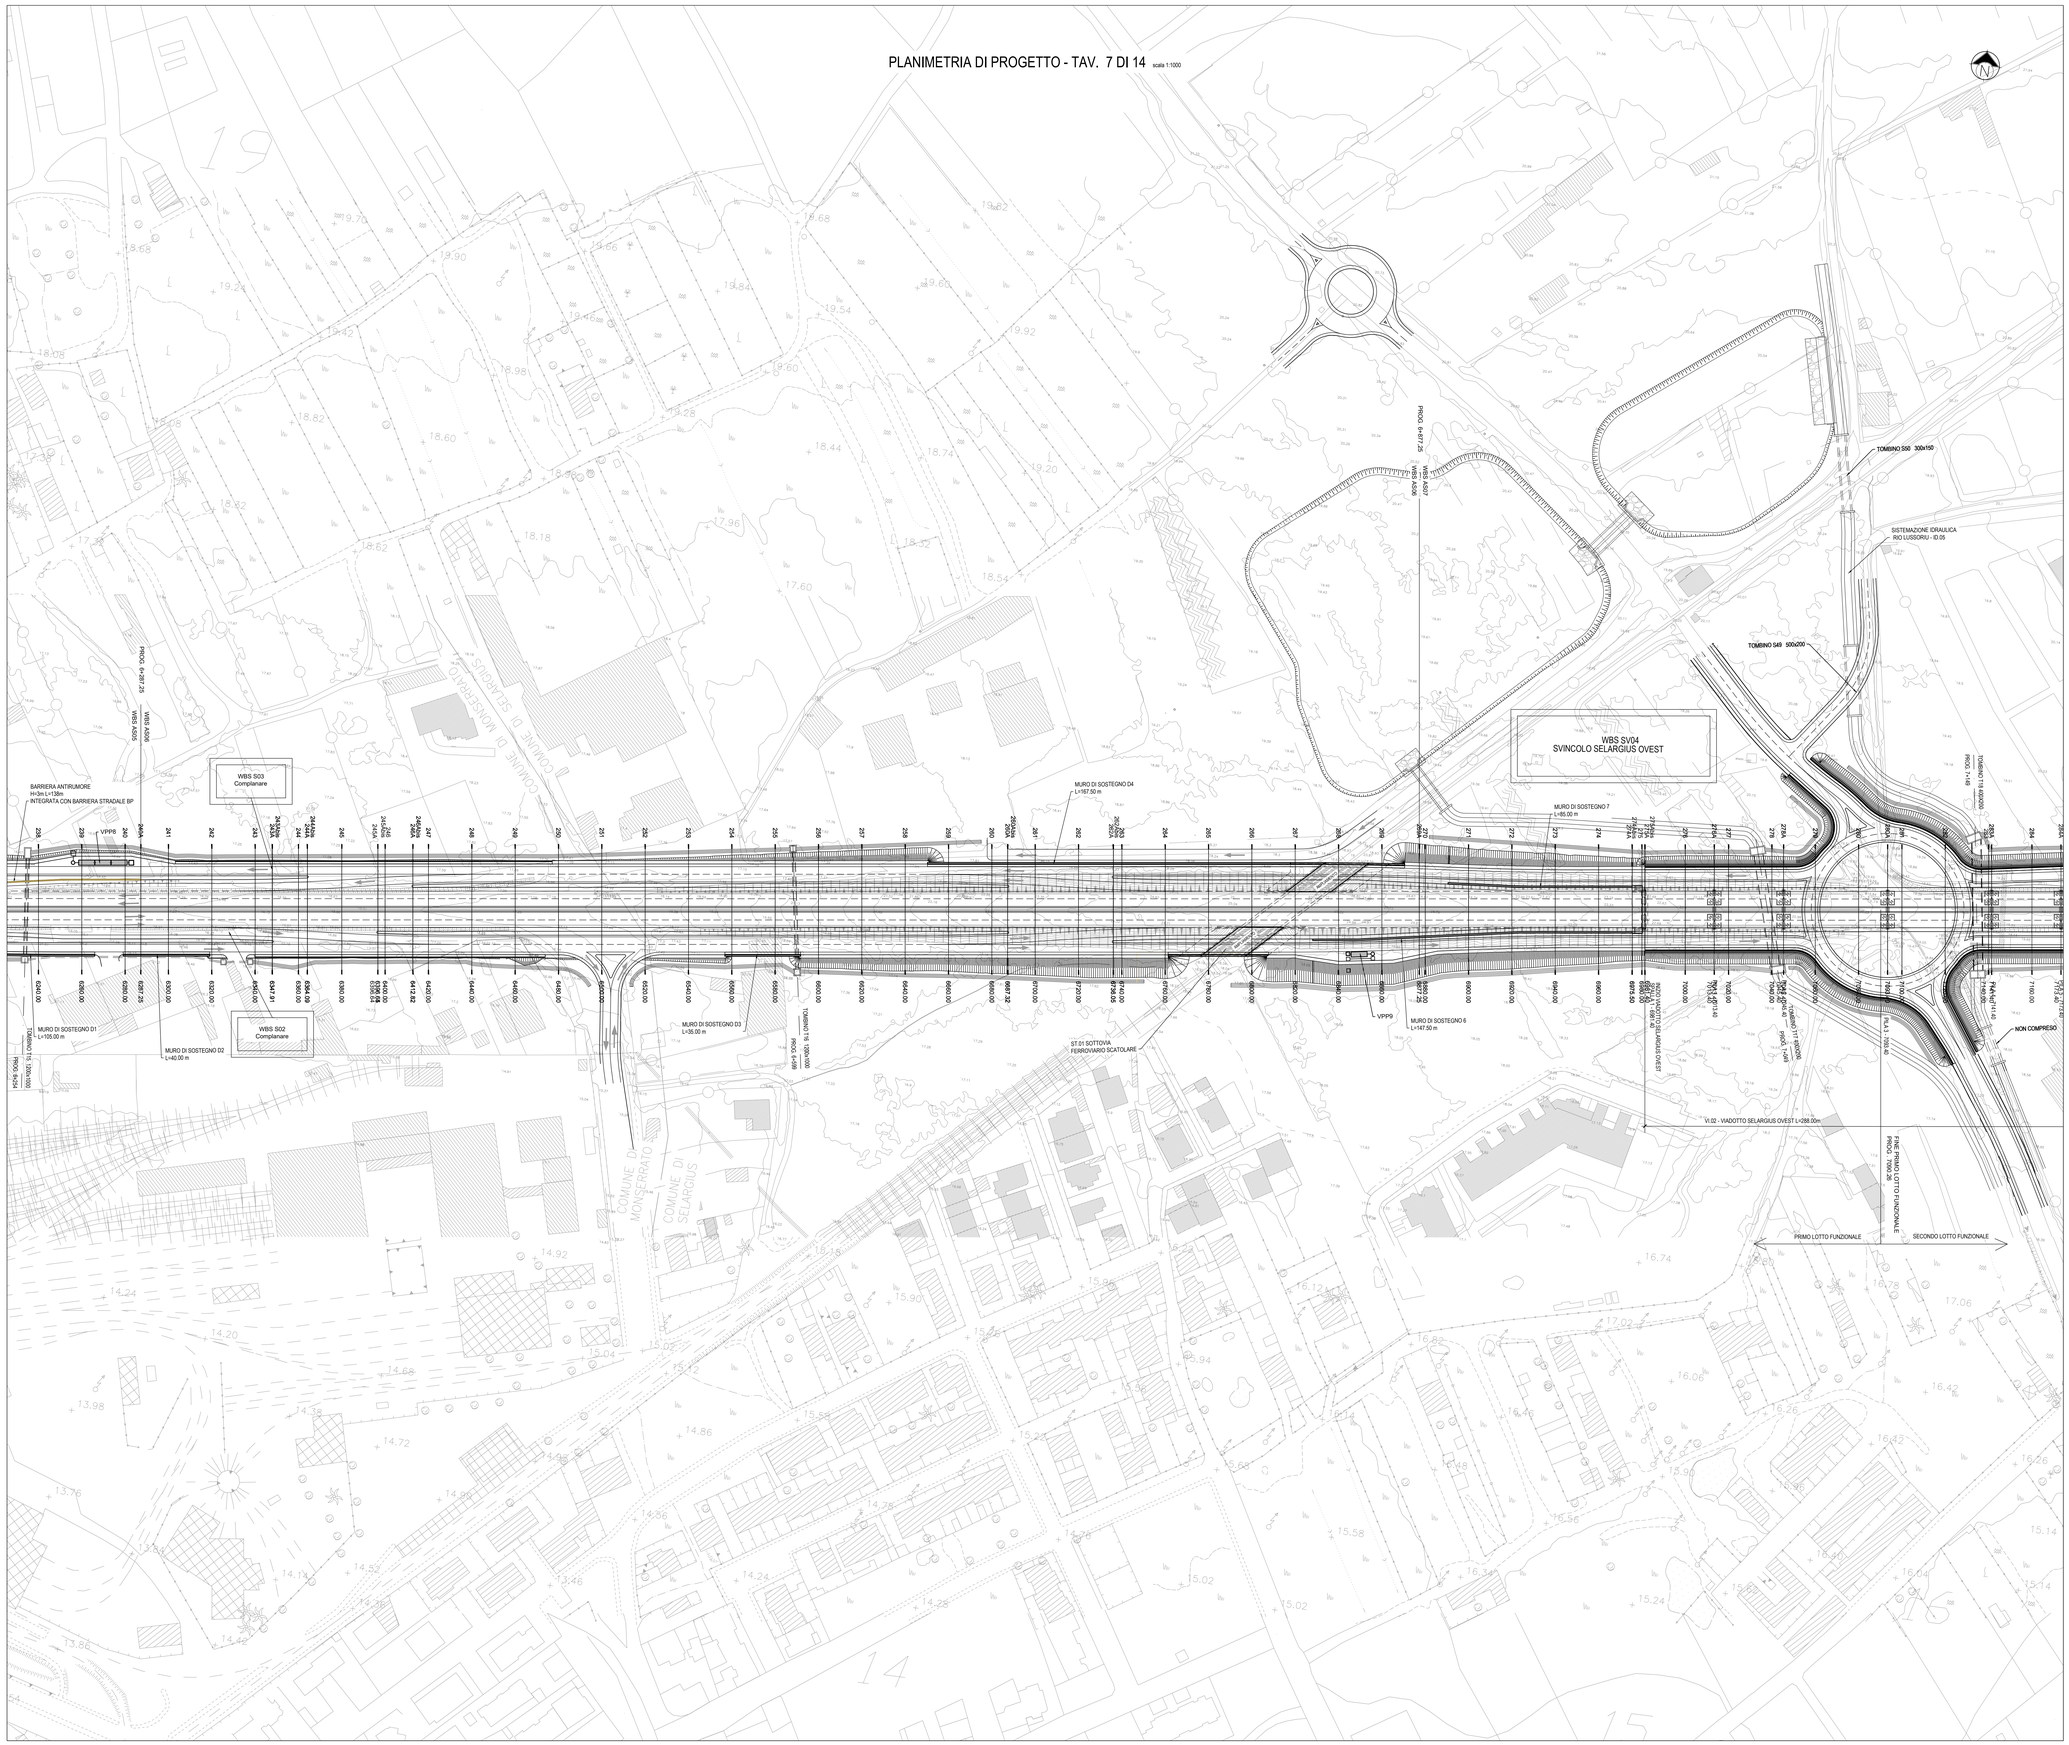

KEY-PLAN scala 1:50000

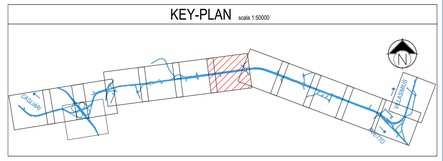

NOTE

OPERE A CARICO DEI COMUNI

M / Scale 1 : 1.000

50m 0 50m 100m

Anas SpA
Direzione Centrale Progettazione

Cup F26020003400001 Cig 6524496B6B

Cagliaritana

GARA CA 08/15 - NUOVA SS 554 CAGLIARITANA
ADEGUAMENTO DELL'ASSE ATTREZZATO URBANO ED ELIMINAZIONE DELLE INTERSEZIONI A RASO DAL KM 1+500 AL KM 11+850

PROGETTO DEFINITIVO

ASSE STRADALE PRINCIPALE

PROGETTO STRADALE

ASSE STRADALE PRINCIPALE

Planimetria di progetto. Tav. 7 di 14

CODICE PROGETTO progetto	liv.	numero	CODICE ELABORATO campo 1	campo 2	campo 3	campo 4	rev	SCALA	DATA
DPCA06	D	1501	T00	PS01	TRA	PP20	E	1:1000	30/11/2019

CONCORRENTE:

ASTALDI

PROGETTISTA INDICATO COSTITUENDO R.T.P.

Capogruppo Mandataria R.T.P.: SWS

Mandante: ASTALDI

Mandante: ING. FRANCESCA LEO

RESPONSABILE DELL'INTEGRAZIONE FRA LE PRESTAZIONI SPECIALISTICHE
Ing. Paolo Cucino

RESPONSABILE ELABORATO
Ing. Paolo Cucino

DEFINED SCALE APPLIES TO A0 FORMAT